II. ODŮVODNĚNÍ ÚZEMNÍHO PLÁNU
BUDIŠOVA NAD BUDIŠOVKOU

II.B.a) KOORDINAČNÍ VÝKRES
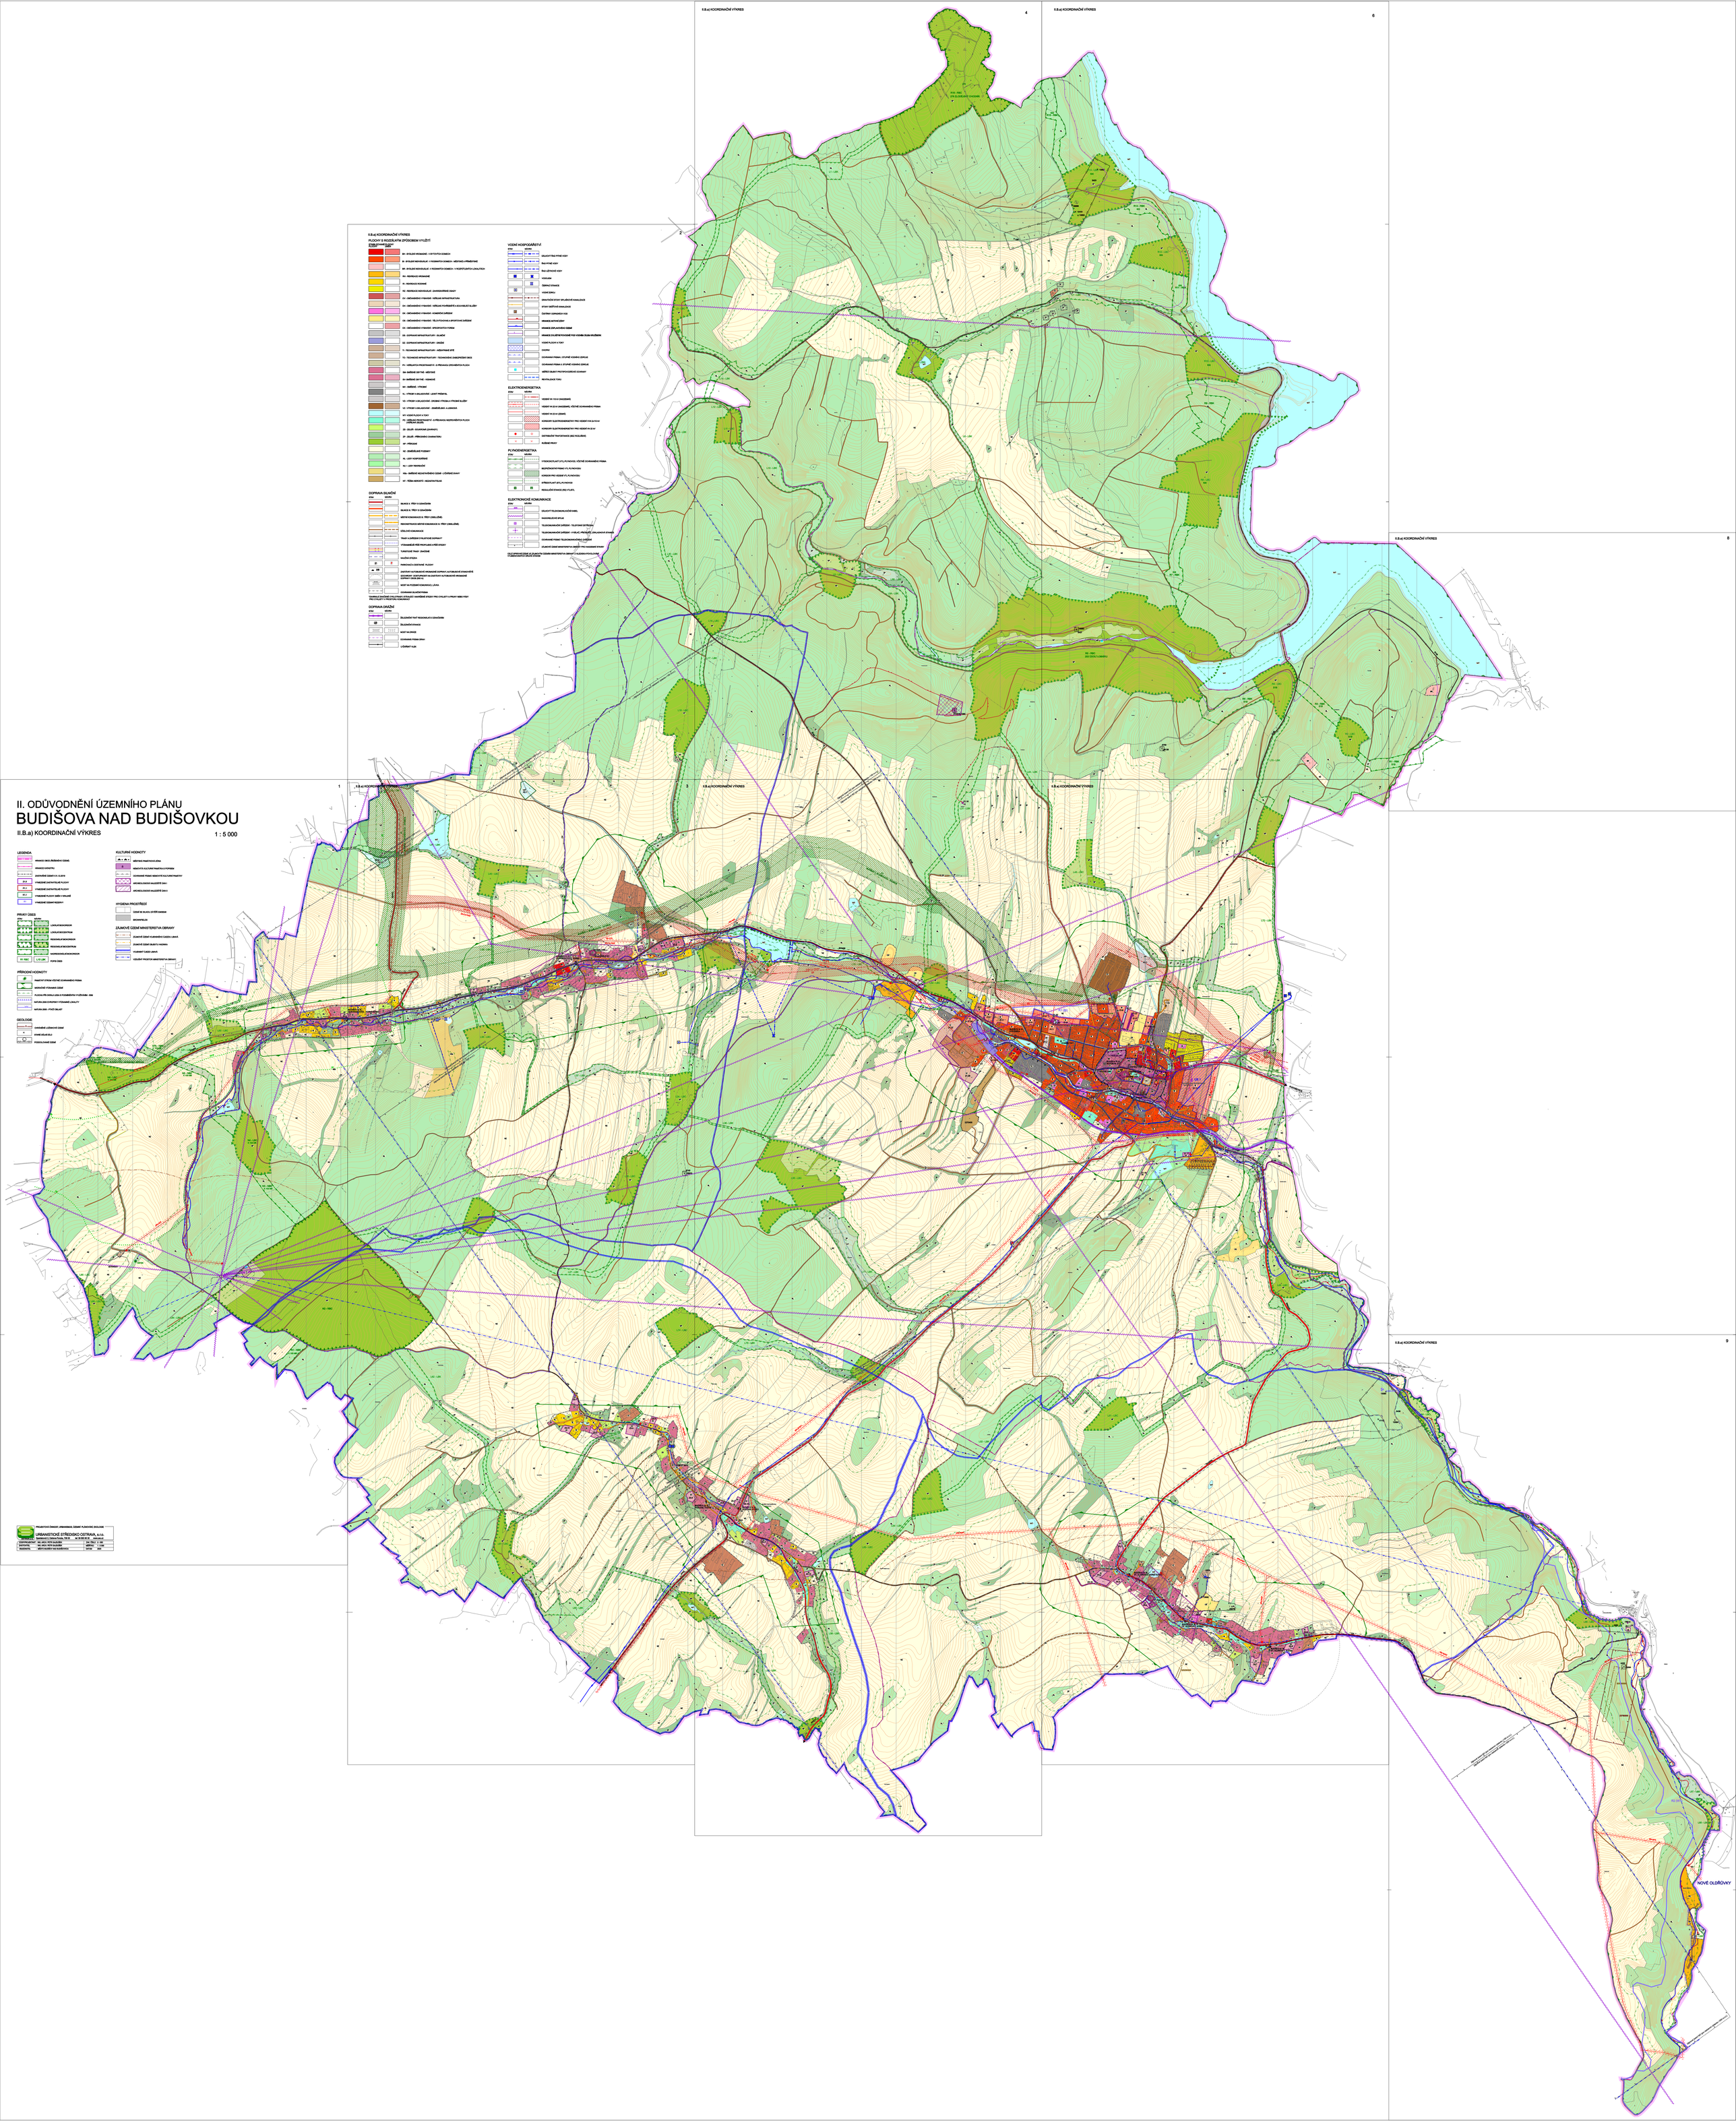
1 : 5 000