ÚZEMNÍ PLÁN
HLUČÍNA

I.B.b.2) HLAVNÍ VÝKRES - KONCEPCE DOPRAVY A TECHNICKÉ INFRASTRUKTURY 1 : 5 000

ZMĚNA Č. 1

LEGENDA

- HRANICE OBCE (ŘEŠENÉHO ÚZEMÍ)
- HRANICE KATASTRU
- ZASTAVĚNÉ ÚZEMÍ K 30.6.2019
- 1/Z1.1 — VYMEZENÉ NAVRŽENÉ ZASTAVITELNÉ PLOCHY
- 1/P1.1 — VYMEZENÉ NAVRŽENÉ PLOCHY PŘESTAVBY
- R3 - SV — VYMEZENÉ NAVRŽENÉ PLOCHY ÚZEMNÍCH REZERV S POPISEM
- US1 — VYMEZENÍ PLOCH, VE KTERÝCH JE PROVĚŘENÉ ZMĚN JEJICH VYUŽITÍ ÚZEMNÍ STUDií PODMÍNĚOU PRO ROZHODOVÁNÍ

DOPLNĚNÍ LEGENDY

- ZM1/10 — POPIS ZMĚN
- 1 - 6 — RUŠENÉ ČÁSTI ÚP HLUČÍNA ROZSUDKEM Č.J. 76A4/2018-64 KRAJSKÉHO SOUDU V OSTRAVĚ
- 7, 8 — RUŠENÉ ČÁSTI ÚP HLUČÍNA ROZSUDKEM Č.J. 6Ao79/2019-34 NEJVYŠŠÍHO SPRÁVNÍHO SOUDU
- RUŠENÉ PRVKY
- SPOJNICE PLOCH STEJNÉHO VYUŽITÍ

NÁVRH

- KORIDOR DOPRAVNÍ INFRASTRUKTURY DRÁŽNÍ

ENERGETIKA, SPOJE

STAV / NÁVRH

- VEDENÍ VN 22 kV - NADZEMNÍ, S OCHRANNÝM PÁSMEM
- VEDENÍ VN 22 kV - NADZEMNÍ KE ZRUŠENÍ
- VEDENÍ VN 22 kV - ZEMNÍ, KABELOVÉ
- DISTRIBUČNÍ TRAFOSTANICE VNNN
- DISTRIBUČNÍ TRAFOSTANICE VNNN KE ZRUŠENÍ
- VTL PLYNOVODU NAD 40 BARŮ KORIDOR VELMI VYSOKOTLAKÉHO PLYNOVODU (VVTL)
- VYSOKOTLAKÝ PLYNOVOD (VTL) VČETNĚ BEZPEČNOSTNÍHO PÁSMA
- REGULAČNÍ STANICE PLYNU VTL/STL
- DÁLKOVÝ OPTICKÝ KABEL
- HOST - TELEFONICA CZECH REPUBLIC, a.s.
- RSU - TELEFONICA CZECH REPUBLIC, a.s.

VODNÍ HOSPODÁŘSTVÍ

STAV / NÁVRH
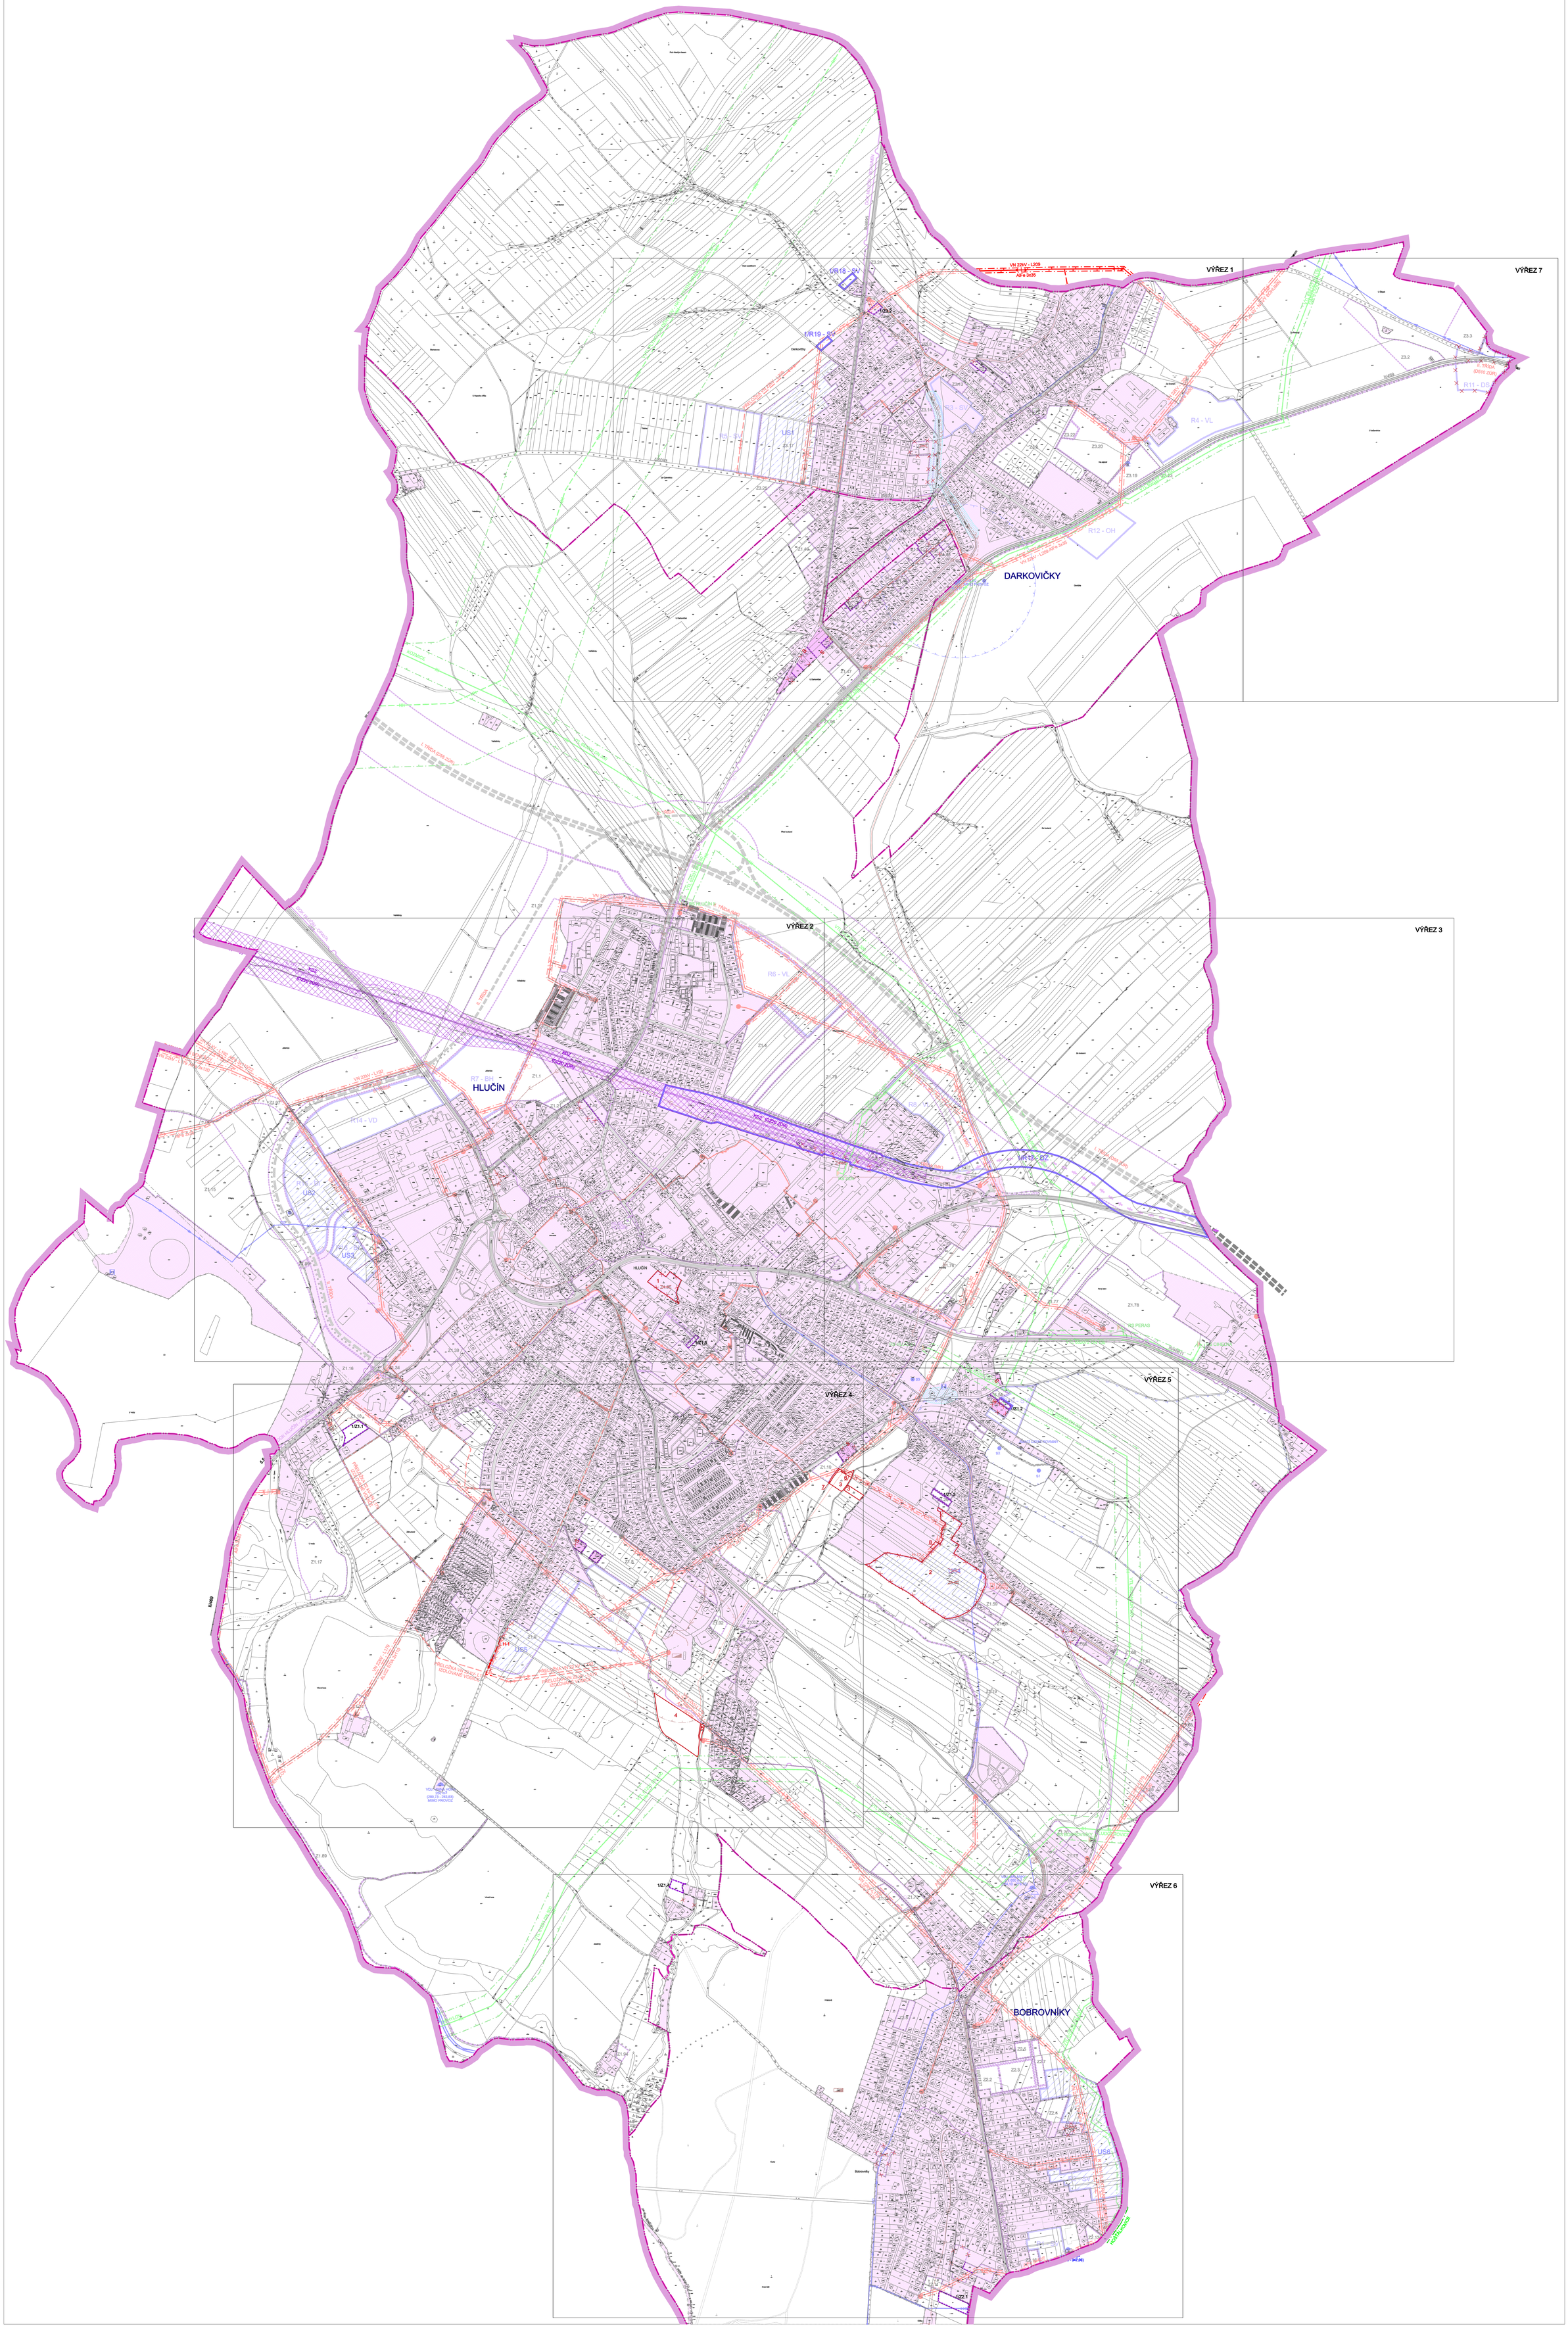
- PŘIVADĚČE OSTRAVICKÉHO OBLASTNÍHO VODOVODU
- ŘADY PITNÉ VODY
- VODOJEMY ZEMNÍ / VĚŽOVÉ
- ČERPACÍ STANICE / AUTOMATICKÉ ČERPACÍ STANICE
- ZDROJE PITNÉ VODY
- VRTY ČHMÚ
- GRAVITAČNÍ STOKY SPLAŠKOVÉ KANALIZACE
- TLAKOVÉ STOKY SPLAŠKOVÉ KANALIZACE
- STOKY JEDNOTNÉ KANALIZACE
- ČISTÍRNY ODPADNÍCH VOD
- ČERPACÍ STANICE KANALIZAČNÍ
- OCHRANNÁ PÁSMA I. STUPNĚ VODNÍHO ZDROJE
- OCHRANNÁ PÁSMA II. STUPNĚ VODNÍHO ZDROJE
- OCHRANNÁ PÁSMA ZAŘÍZENÍ ČHMÚ
- HRANICE 150 m OD ČISTÍRNY ODPADNÍCH VOD
- PROTIPOVODŇOVÉ HRÁZE
- REVITALIZACE VODNÍHO TOKU
- ROZLIV