ÚZEMNÍ PLÁN
HLUČÍNA

II.B.d.3) VÝKRES ENERGETIKY A SPOJŮ 1 : 5 000

ZMĚNA Č. 1

STAV NÁVRH

- VEDENÍ VN 22 kV - NADZEMNÍ, S OCHRANNÝM PÁSMEM
- VEDENÍ VN 22 kV - NADZEMNÍ KE ZRUŠENÍ
- VEDENÍ VN 22 kV - ZEMNÍ, KABELOVÉ
- DISTRIBUČNÍ TRAFOSTANICE VNNN
- DISTRIBUČNÍ TRAFOSTANICE VNNN KE ZRUŠENÍ
- VTL PLYNOVODU NAD 40 BARŮ KORIDOR ~~VELMI VYSOKOTLAKÉHO PLYNOVODU (VVTL)~~
- VYSOKOTLAKÝ PLYNOVOD (VTL) VČETNĚ BEZPEČNOSTNÍHO PÁSMA
- STŘEDOTLAKÝ PLYNOVOD (STL)
- NÍZKOTLAKÝ PLYNOVOD (NTL)
- REGULAČNÍ STANICE PLYNU VTL/STL
- REGULAČNÍ STANICE PLYNU STL/NTL
- STANICE KATODOVÉ OCHRANY
- ODORIZAČNÍ STANICE
- TV VYSÍLAČ - ČESKÉ RADIOKOMUNIKACE, a.s.
- HOST - TELEFONICA CZECH REPUBLIC, a.s.
- RSU - TELEFONICA CZECH REPUBLIC, a.s.
- ZÁKLADOVÁ STANICE T-MOBILE (BTS)
- DÁLKOVÝ OPTICKÝ KABEL
- RADIORELÉOVÉ SPOJE - ČESKÉ RADIOKOMUNIKACE, a.s.
- RADIORELÉOVÉ SPOJE - T-MOBILE CZECH REPUBLIC, a.s.
- RADIORELÉOVÉ SPOJE - TELEFONICA CZECH REPUBLIC, a.s.
- KOTELNY SCZT
- MÍSTNÍ ROZVOD TEPLA

DOPLNĚNÍ LEGENDY

STAV NÁVRH

- ZAŘÍZENÍ STANICE KATODOVÉ OCHRANY VČETNĚ PÁSMA VLIVŮ ANODOVÉHO UZEMĚNÍ

LEGENDA

- HRANICE OBCE (ŘEŠENÉHO ÚZEMÍ)
- HRANICE KATASTRU
- ZASTAVĚNÉ ÚZEMÍ K 30.6.2019
- 1/Z1.1 — VYMEZENÉ NAVRŽENÉ ZASTAVITELNÉ PLOCHY
- 1/P1.1 — VYMEZENÉ NAVRŽENÉ PLOCHY PŘESTAVBY
- R3 - SV — VYMEZENÉ NAVRŽENÉ PLOCHY ÚZEMNÍCH REZERV S POPISEM

DOPLNĚNÍ LEGENDY
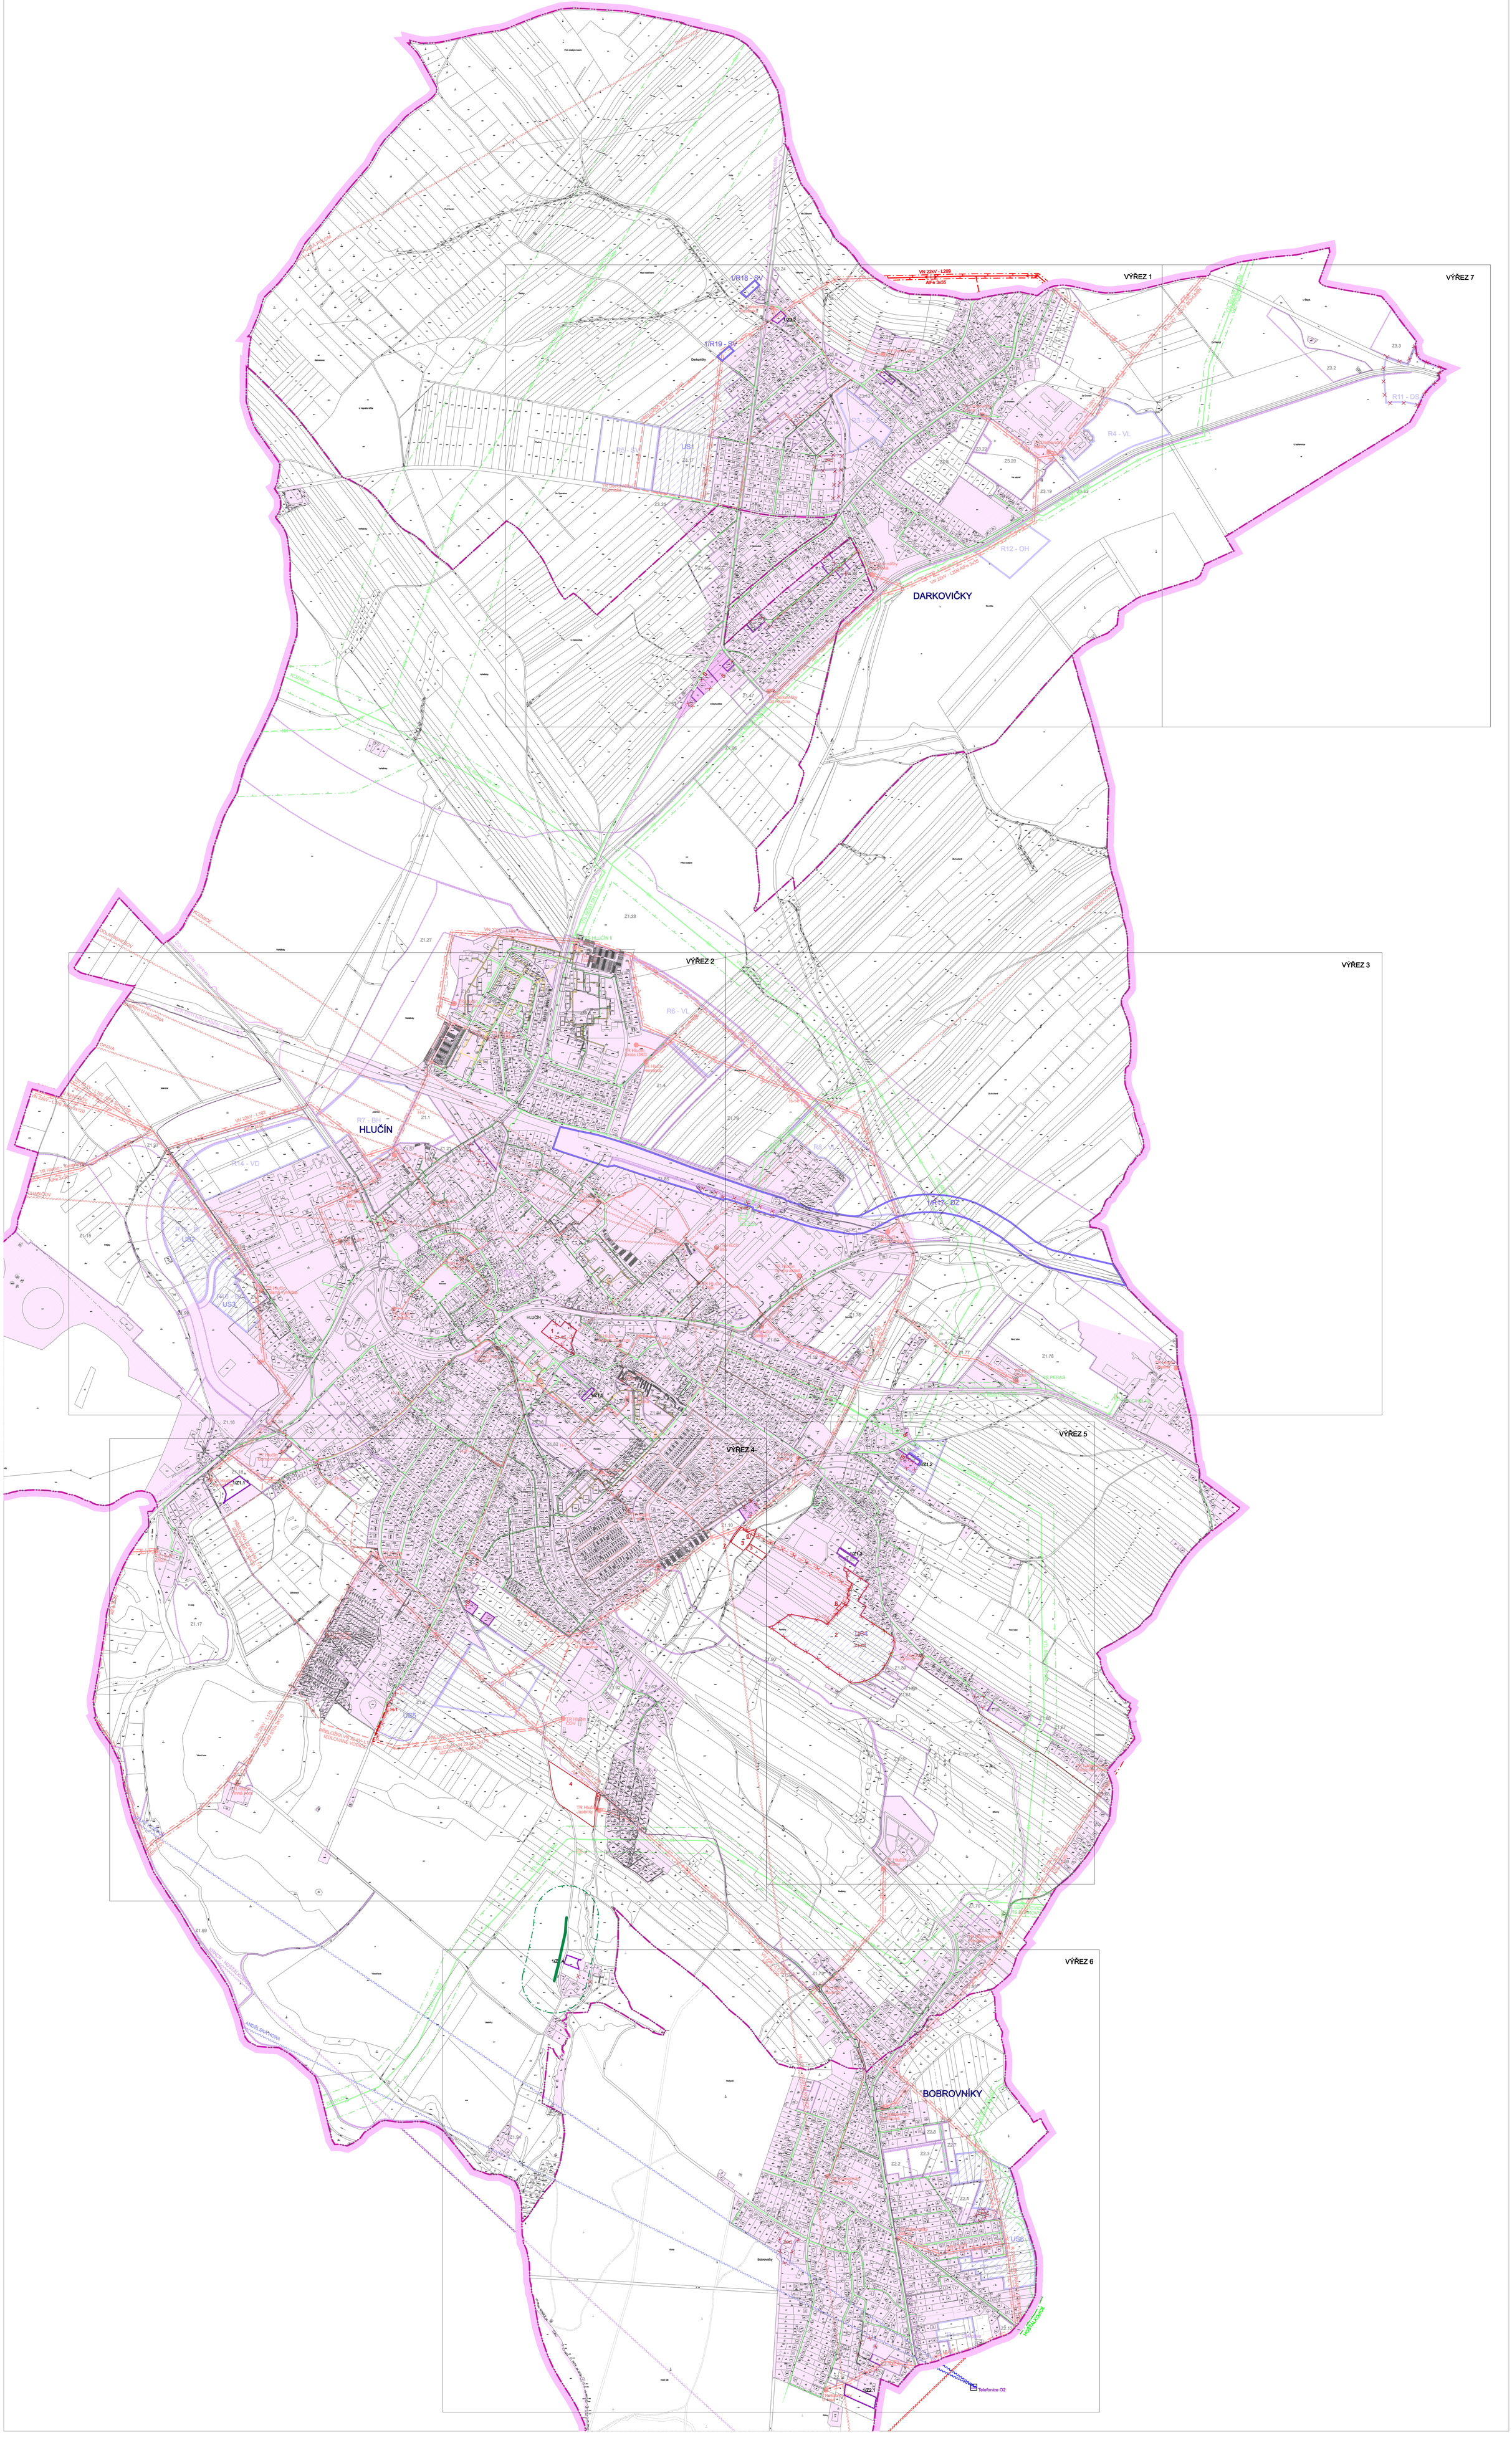
- RUŠENÉ PRVKY
- 5 — SPOJNICE PLOCH STEJNÉHO VYUŽITÍ
- 1 - 6 — RUŠENÉ ČÁSTI ÚP HLUČÍNA ROZSUDKEM Č.J. 76A4/2018-84 KRAJSKÉHO SOUDU V OSTRAVĚ
- 7, 8 — RUŠENÉ ČÁSTI ÚP HLUČÍNA ROZSUDKEM Č.J. 6As79/2019-34 NEJVYŠŠÍHO SPRÁVNÍHO SOUDU