ÚZEMNÍ PLÁN
NÝDEK
NÁVRH

II.B.e) VODNÍ HOSPODÁŘSTVÍ

1 : 5 000

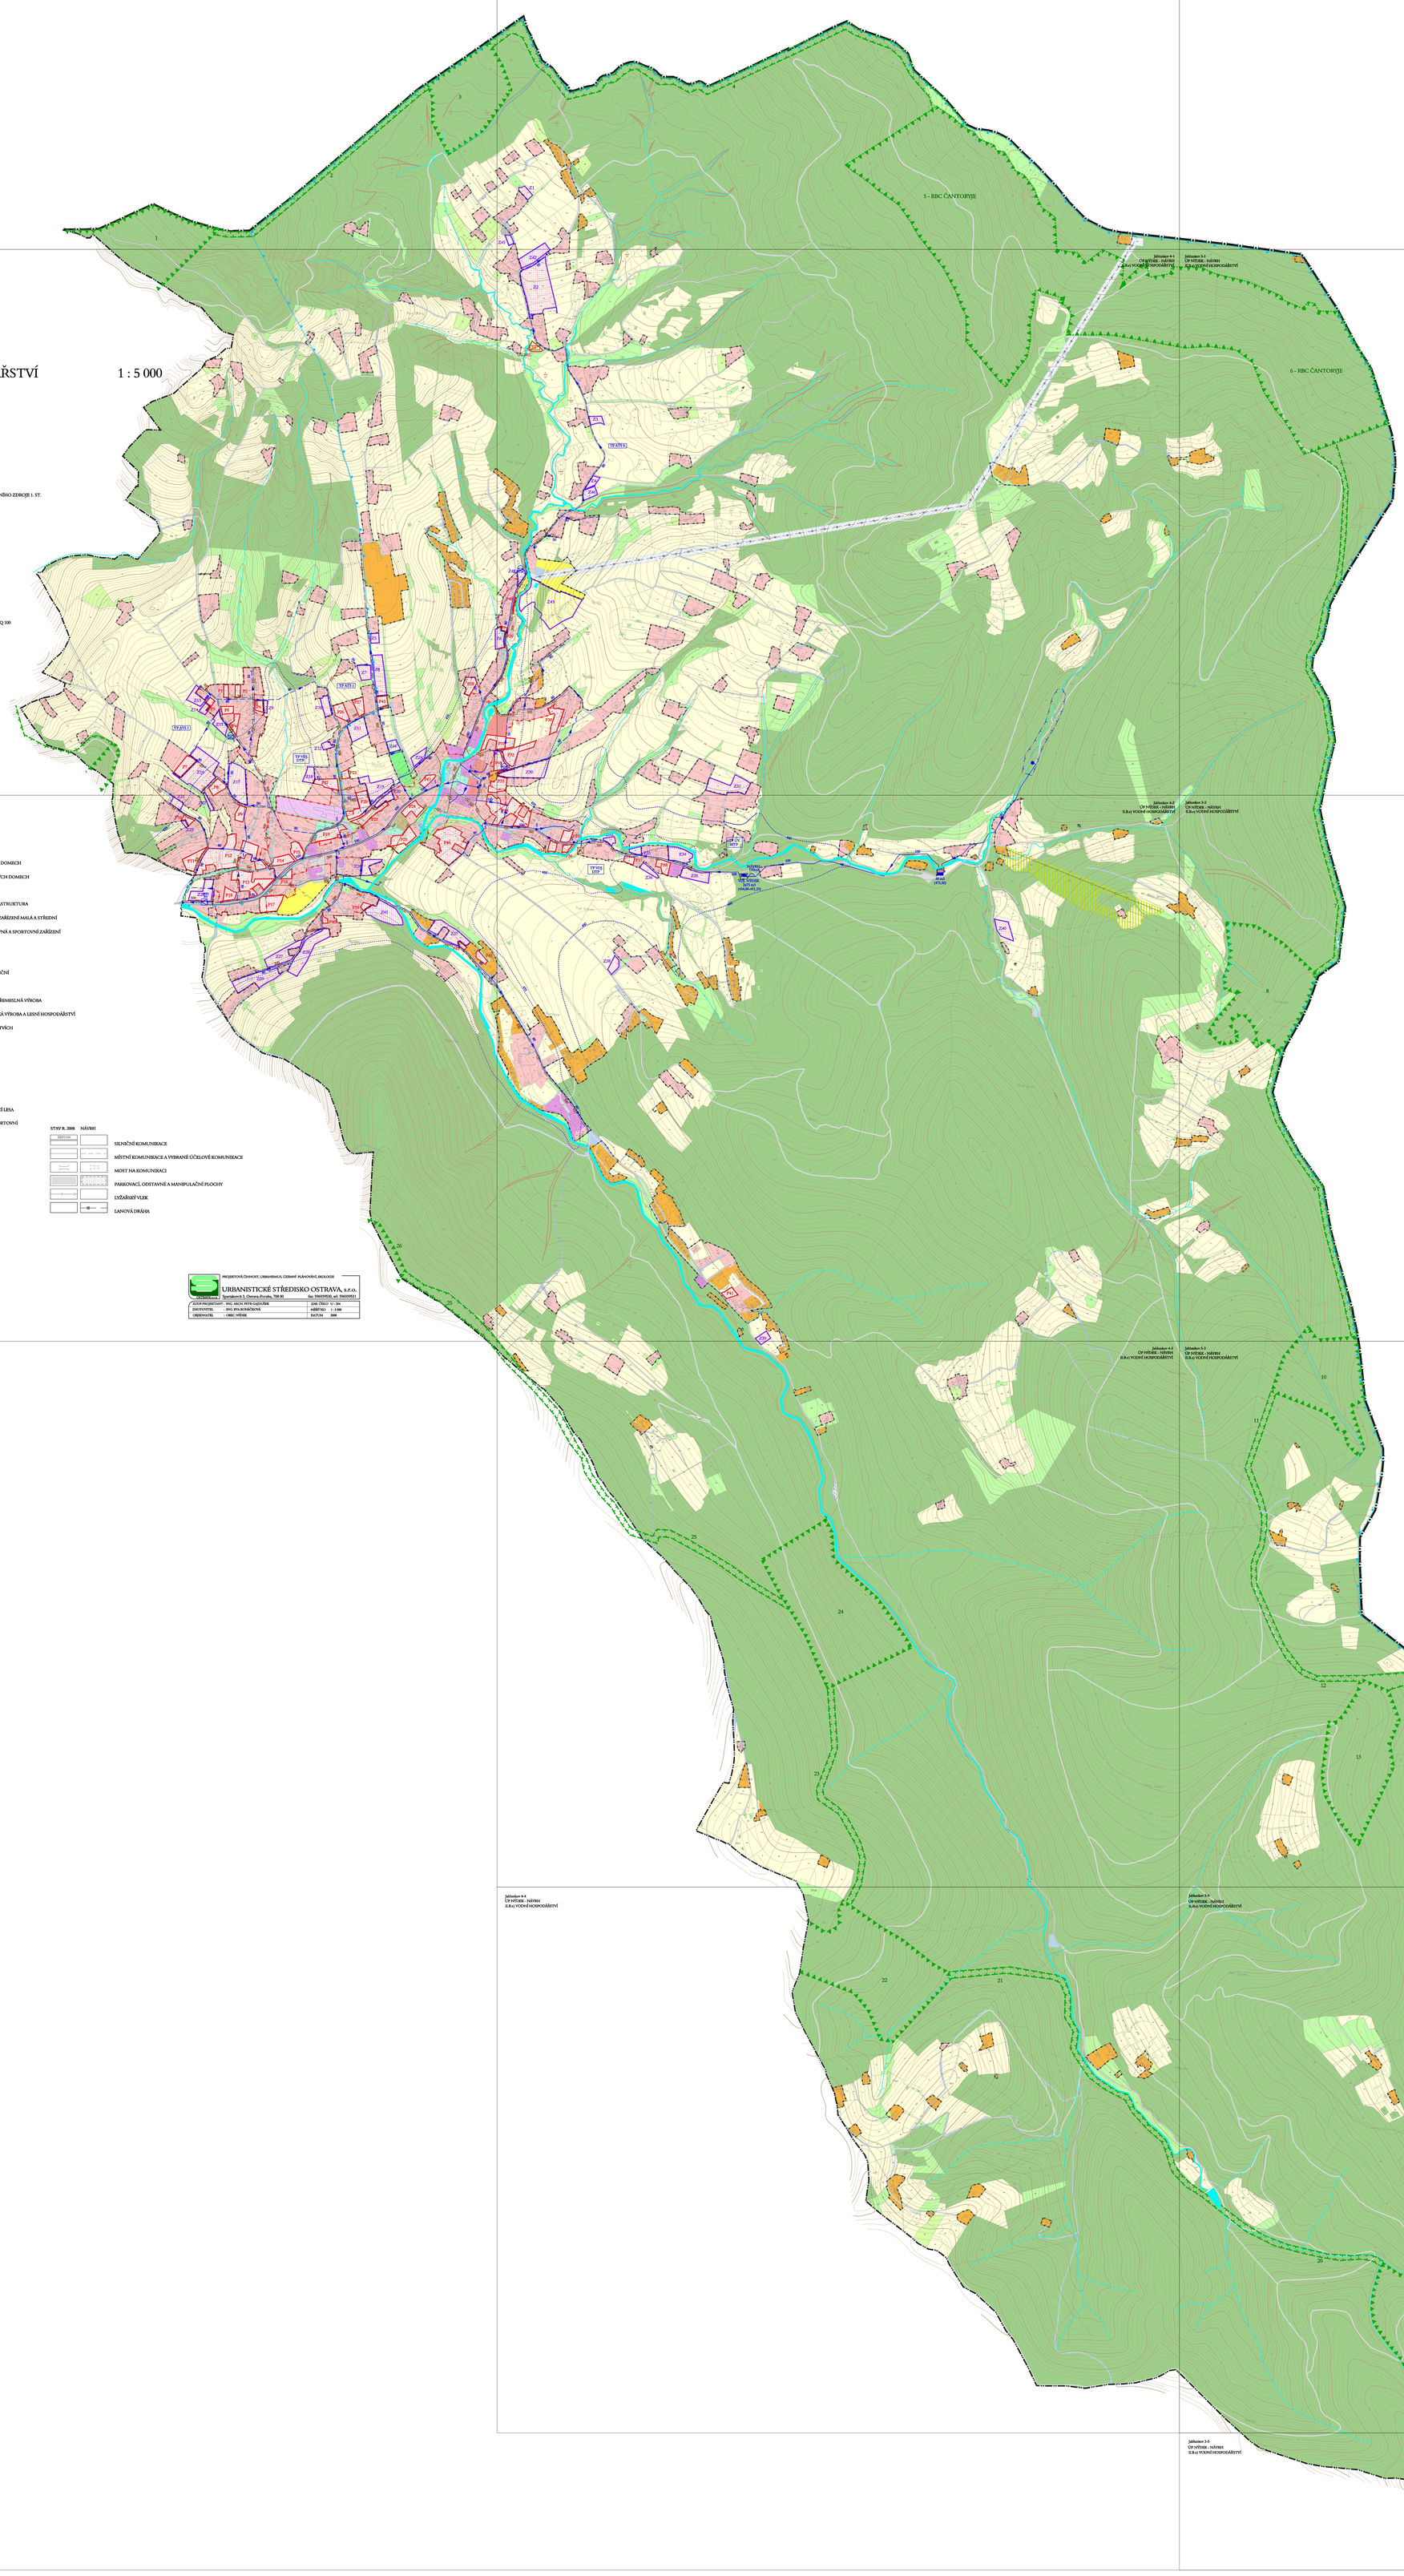

STAV R. 2008 | NÁVRH

- VODOVOD
- HRANICE TLAKOVÝCH PÁSEM
- VODNÍ ZDROJ
- VODOJEM ZEMNÍ, VĚŽOVÝ
- PŘERUŠOVACÍ KOMORA
- AUTOMATICKÁ TLAKOVÁ STANICE
- HRANICE OCHRANNÉHO PÁSMA VODNÍHO ZDROJE 1. ST.
- ŠOUPÁTKO
- KANALIZACE SPLAŠKOVÁ
- VYUSTĚNÍ KANALIZACE
- HRANICE OCHRANY PROSTŘEDÍ ČOV
- ČISTÍRNA ODPADNÍCH VOD
- ČERPACÍ STANICE KANALIZAČNÍ
- VODNÍ TOKY
- HRANICE CHOPAV
- HRANICE ZÁPLAVOVÉHO ÚZEMÍ, AKTIVNÍ ZÓNA Q - 20, PASIVNÍ ZÓNA - Q 100

PLOCHY S ROZDÍLNÝM ZPŮSOBEM VYUŽITÍ

STABILIZOVANÉ PLOCHY | PLOCHY ZMĚN

- BH - BYDLENÍ HROMADNÉ - V BYTOVÝCH DOMECH
- BI - BYDLENÍ INDIVIDUÁLNÍ - V RODINNÝCH DOMECH
- RO - SMÍŠENÉ - REKREAČNĚ OBYTNÉ
- OV - OBČANSKÉ VYBAVENÍ - VEŘEJNÁ IPRASTRUKTURA
- OM - OBČANSKÉ VYBAVENÍ - KOMERČNÍ ZAŘÍZENÍ MALÁ A STŘEDNÍ
- OS - OBČANSKÉ VYBAVENÍ - TĚLOVÝCHOVNÁ A SPORTOVNÍ ZAŘÍZENÍ
- OH - OBČANSKÉ VYBAVENÍ - HŘBITOVY
- PV - VEŘEJNÁ PROSTRANSTVÍ
- DS - DOPRAVNÍ ÍNFRASTRUKTURA - SILNIČNÍ
- TI - TECHNICKÉ ÍNFRASTRUKTURY
- VD - VÝROBA A SKLADOVÁNÍ - DROBNÁ A ŘEMESLNÁ VÝROBA
- VZ - VÝROBA A SKLADOVÁNÍ - ZEMĚDĚLSKÁ VÝROBA A LESNÍ HOSPODÁŘSTVÍ
- ZV - ZELEŇ - NA VEŘEJNÝCH PROSTRANSTVÍCH
- ZS - ZELEŇ - SOUKROMÁ A VYHRAZENÁ
- ZO - ZELEŇ - OCHRANNÁ A IZOLAČNÍ
- ZP - ZELEŇ - PŘÍRODNÍHO CHARAKTERU
- VV - VODNÍ PLOCHY A TOKY
- NZ - ZEMĚDĚLSKÉ POZEMKY
- NL - POZEMKY URČENÉ K PLNĚNÍ FUNKCÍ LESA
- NSs - SMÍŠENÉ NEZASTAVĚNÉ ÚZEMÍ SPORTOVNÍ

STAV R. 2008

- PRVKY ÚSES: LOKÁLNÍ BIOCENTRUM
- LOKÁLNÍ BIOKORIDOR
- REGIONÁLNÍ BIOCENTRUM

- ŘEŠENÉ ÚZEMÍ
- HRANICE OBCE
- HRANICE KATASTRU
- HRANICE ZASTAVĚNÉHO ÚZEMÍ K 30.6.2007
- HRANICE INTRAVILÁNU Z R. 1966
- Z1 ZASTAVITELNÉ PLOCHY
- P1 PLOCHY PŘESTAVBY
- R1 ÚZEMNÍ REZERVY

STAV R. 2008 | NÁVRH

- SILNIČNÍ KOMUNIKACE
- MÍSTNÍ KOMUNIKACE A VYBRANÉ ÚČELOVÉ KOMUNIKACE
- MOST NA KOMUNIKACI
- PARKOVACÍ, ODSTAVNÉ A MANIPULAČNÍ PLOCHY
- LYŽAŘSKÝ VLEK
- LANOVÁ DRÁHA

PROJEKTOVÁ ČINNOST, URBANISMUS, ÚZEMNÍ PLÁNOVÁNÍ, EKOLOGIE
URBANISTICKÉ STŘEDISKO OSTRAVA, s.r.o.
Sportovní 3, Ostrava-Poruba, 708 00 tel. 596357018, tel. 596359511

ZODP. PROJEKTANT - ING. ARCH. PETR OLŠOVŠKÝ	ZAK. ČÍSLO U - 306
ZHOTOVITEL - ING. IVA ROSKOČOVÁ	MĚŘÍTKO 1 : 5000
OBJEDNATEL - OBEC NÝDEK	DATUM 2008