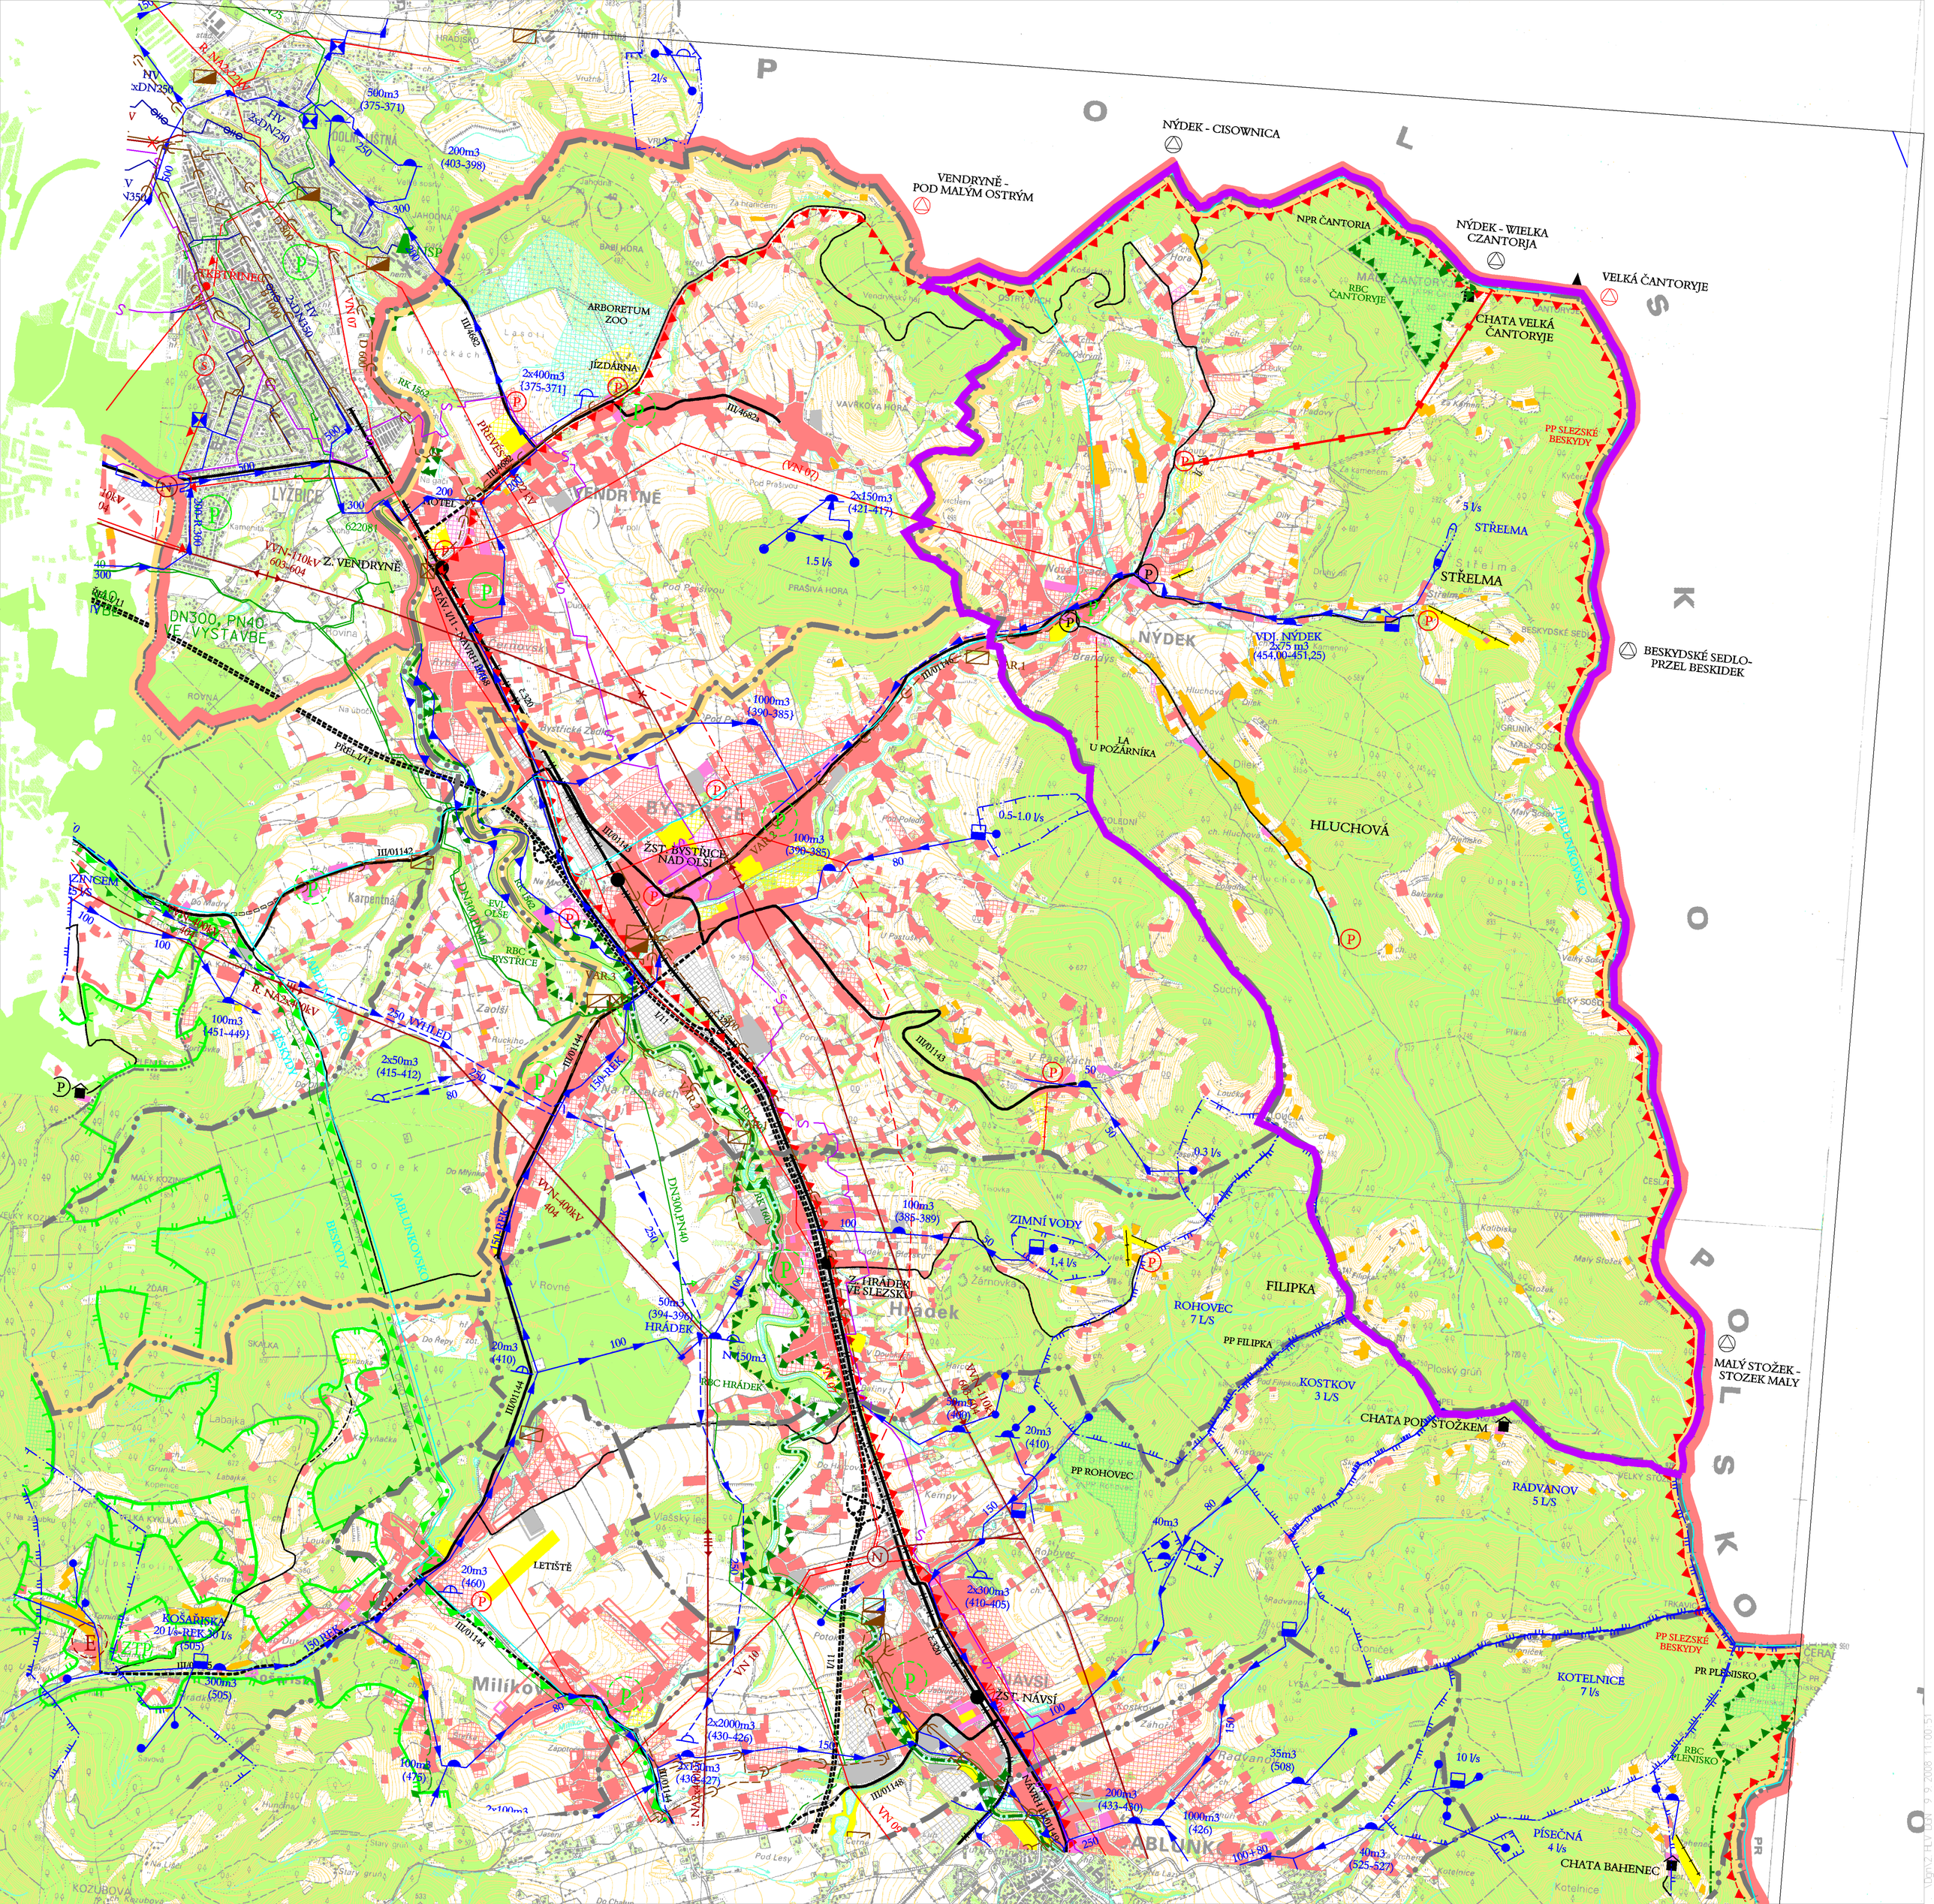
POLSKO
NÝDEK - CISOWNICA
VENDRYNĚ - POD MALÝM OSTRÝM
NÝDEK - WIELKA CZANTORJA
VELKÁ ČANTORYJE
NPR ČANTORIA
RBC ČANTORYJE
CHATA VELKÁ ČANTORYJE
PP SLEZSKÉ BESKYDY
BESKYDSKÉ SEDLO-PRZEL BESKIDEK
STŘELMA
NÝDEK
VDJ. NÝDEK 2x75 m3 (454,00-451,25)
HLUCHOVÁ
LA U POŽÁRNÍKA
FILIPKA
ROHOVEC 7 L/S
PP FILIPKA
KOSTKOV 3 L/S
MALÝ STOŽEK - STOZEK MALY
CHATA POD STOŽKEM
RADVANOV 5 L/S
PP ROHOVEC
KOTELNICE 7 l/s
PP SLEZSKÉ BESKYDY
PR PLENISKO
RBC PLENISKO
PÍSEČNÁ 4 l/s
CHATA BAHENEC
ZIMNÍ VODY 1,4 l/s
Z. HRÁDEK VE SLEZSKU
Hrádek
ŽST. NÁVSÍ
NÁVSÍ
ABLUNKOVÁ
Milíkov
LETIŠTĚ
KOŠÁRISKA 20 l/s-REK 30 l/s (505)
ŽST. BYSTŘICE NAD OLSÍ
BYSTŘICE
VENDRYNĚ
LYŽBICE
Z. VENDRYNĚ
DN300, PN40 VE VÝSTAVBE
ARBORETUM ZOO
JÍZDÁRNA
PŘEVÉS
HOTEL
TEKTRINEC
RBC BYSTŘICE
EVL OLŠE
RBC HRÁDEK
VAR.1
VAR.2
VAR.3
2x400m3 (375-371)
500m3 (375-371)
200m3 (403-398)
2x150m3 (421-417)
1.5 l/s
1000m3 (390-385)
100m3 (390-385)
0.5-1.0 l/s
100m3 (385-389)
50m3 (394-396)
20m3 (410)
20m3 (460)
100m3 (451-449)
2x50m3 (415-412)
100m3 (475)
2x2000m3 (430-426)
2x150m3 (436-427)
2x300m3 (410-405)
200m3 (433-430)
1000m3 (426)
35m3 (508)
40m3 (525-527)
40m3
0.3 l/s
5 l/s
10 l/s
VVN-110kV 603-604
VVN-400kV 404
R. NÁZ.400kV
STAV I/11 - NÁVRH I/11
NÁVRH I/11
I/11
III/4682
III/01142
III/01143
III/01144
III/01148
III/01146
(VVN 07)
VVN 10
VVN 00
DN300,PN40
150-REK
250 VYHLED
Z.NIGEM
KOZUBOVÁ
JABLUNKOVSKO
BESKYDY