


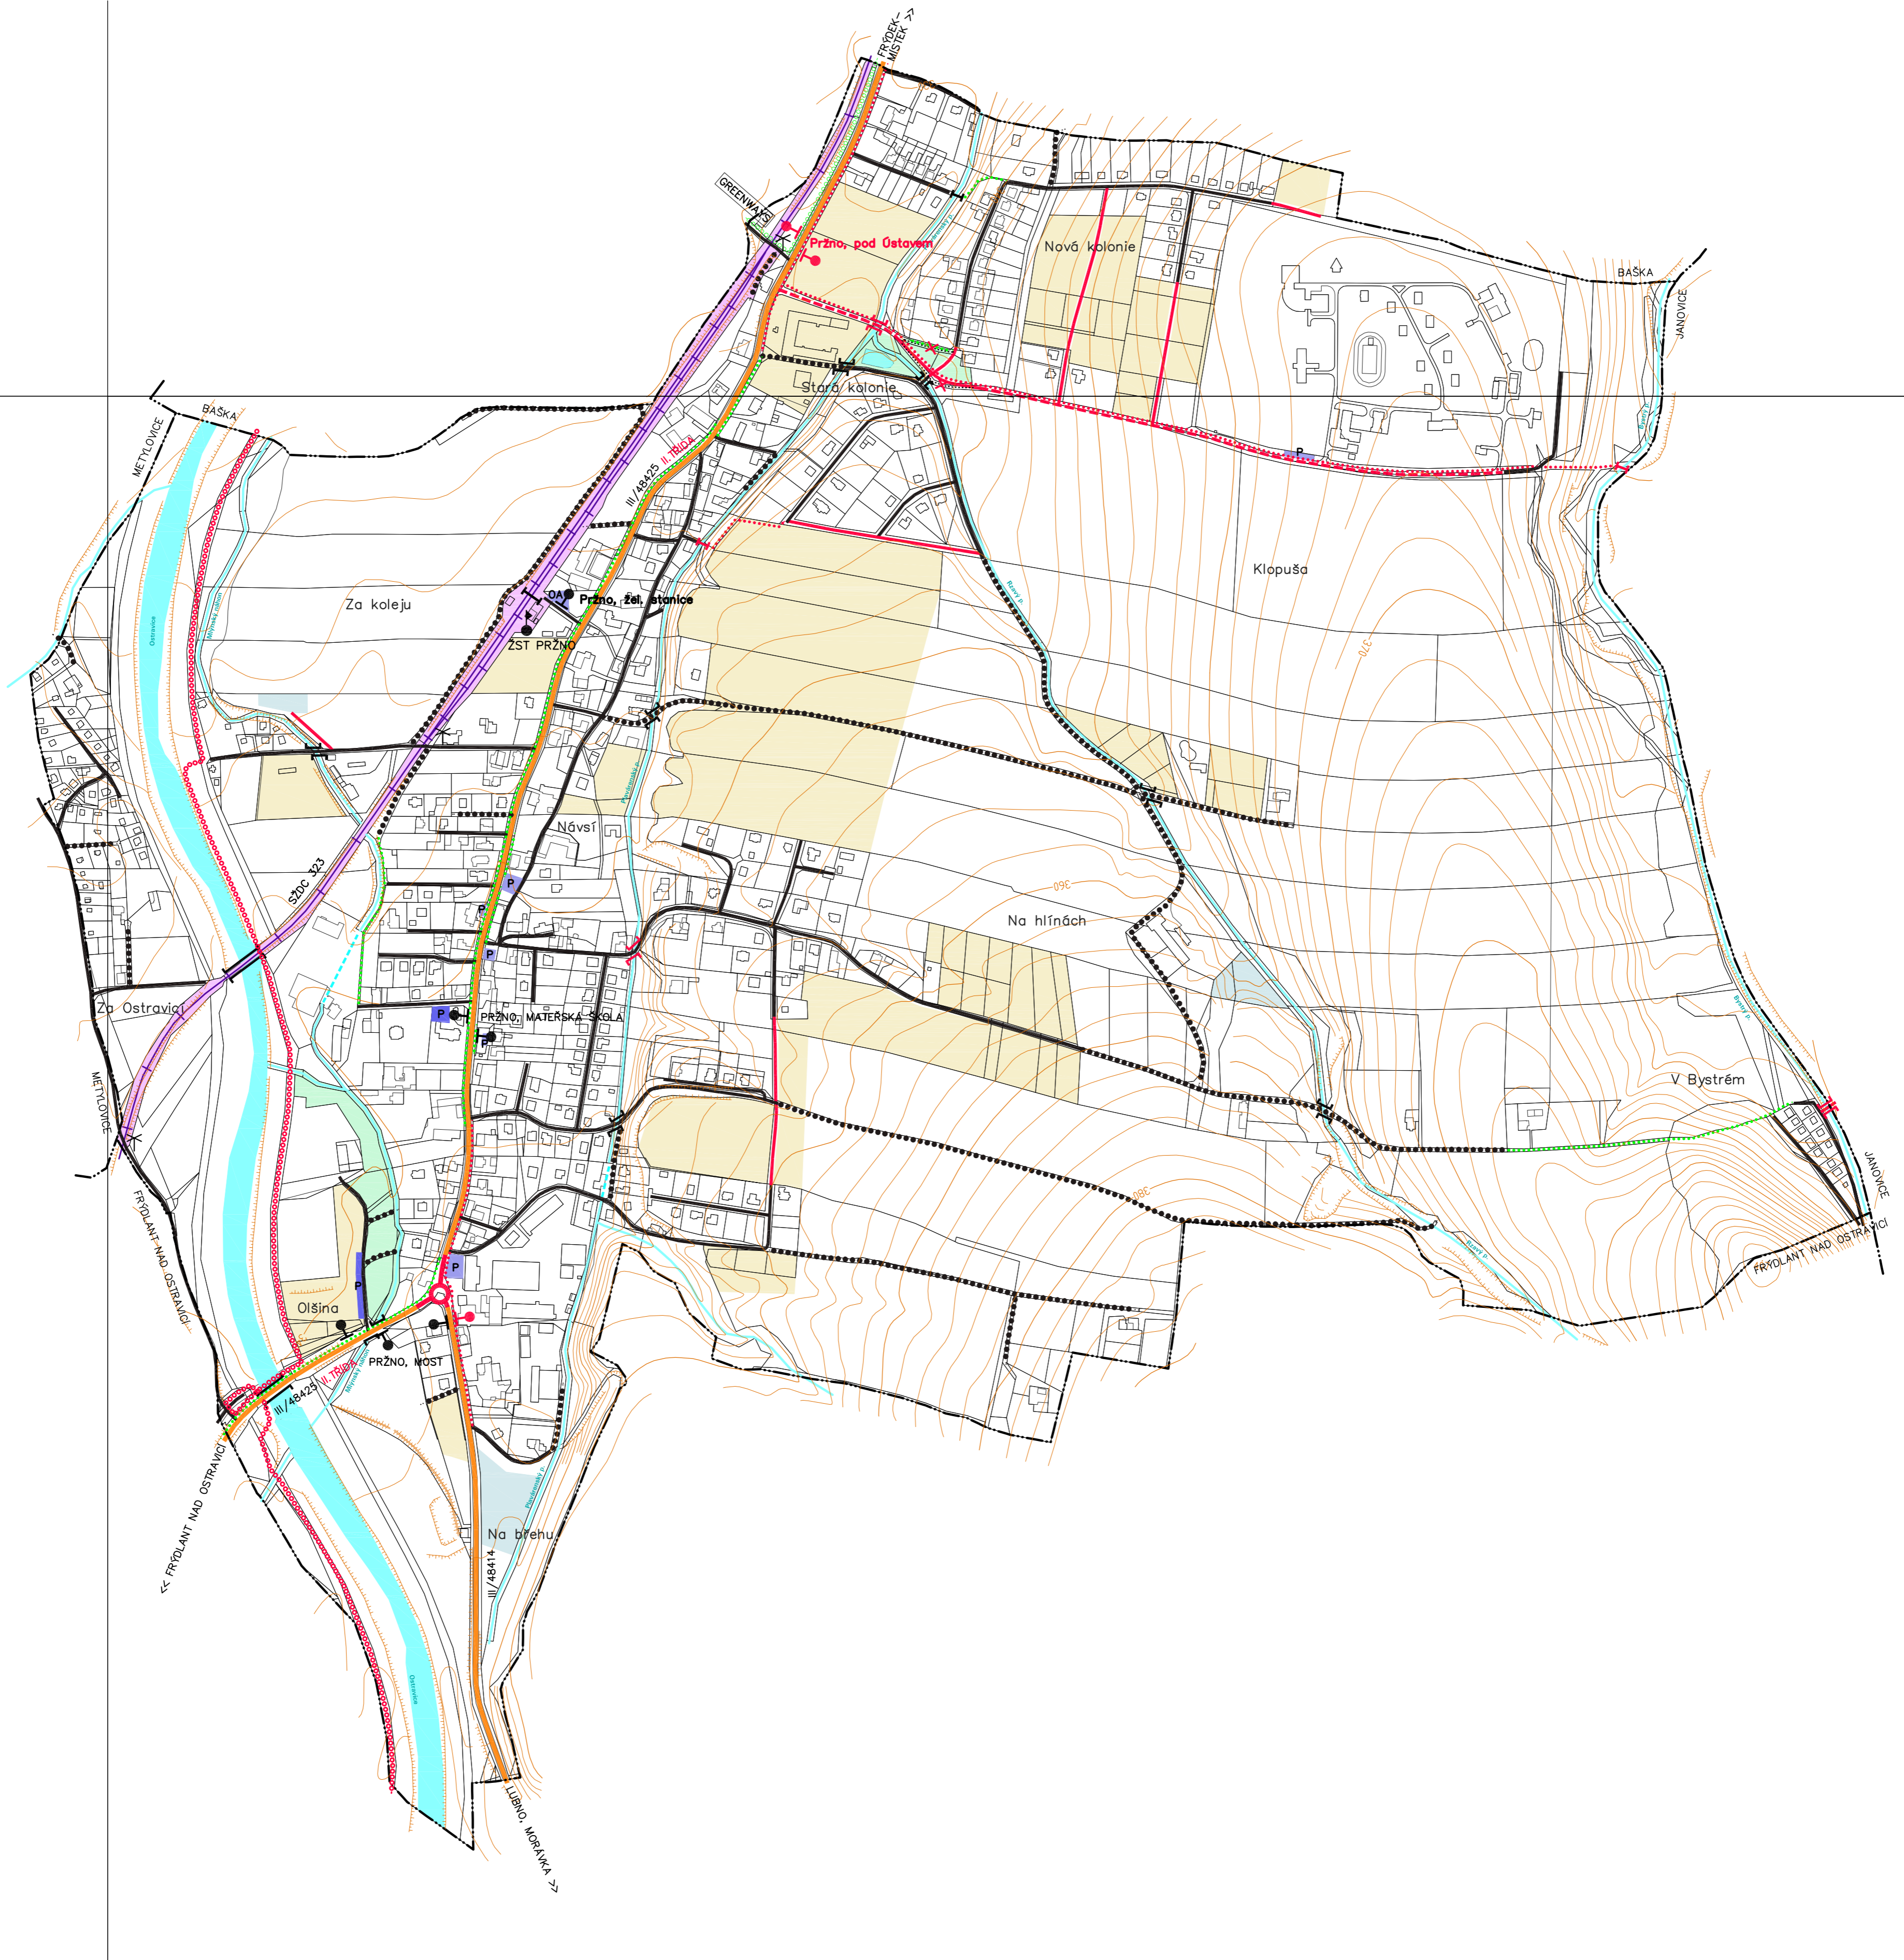

ÚZEMNÍ PLÁN PRŽNO

- VÝROK

I.2.c) HLAVNÍ VÝKRES - KONCEPCE DOPRAVNÍ INFRASTRUKTURY




STAV	NÁVRH
III/48425	SILNICE III. TŘÍDY
	MÍSTNÍ KOMUNIKACE
	MÍSTNÍ KOMUNIKACE K ROZŠÍŘENÍ
	VÝZNAMNÁ ÚČELOVÁ KOMUNIKACE
SŽDC 323	ŽELEZNICE, ŽELEZNIČNÍ TRÁT
	ŽELEZNIČNÍ STANICE, ZASTÁVKA
	AUTOBUSOVÁ ZASTÁVKA
JL	MOST
I	LÁVKA
6007	CYKLOSTEZKA, STEZKA PRO PĚŠÍ A CYKLISTY
6007	CYKLISTICKÁ TRASA
	VÝZNAMNÝ CHODNÍK, SAMOSTATNÁ PĚŠÍ TRASA
	ÚROVŇOVÝ ŽELEZNIČNÍ PŘEJEZD NECHRANĚNÝ
P	PLOCHA VEŘEJNÉHO PARKOVIŠTĚ –P, PLOCHA AUTOBUSOVÉHO OBRAŤIŠTĚ –OA
	PŘEVK KE ZRUŠENÍ

STAV	NÁVRH
	HRANICE OBCE
	ZASTAVITELNÉ PLOCHY PRO BYDLENÍ, SMÍŠENÉ BYDLENÍ A OBČANSKÉ VYBAVENÍ
	ZASTAVITELNÉ PLOCHY PRO ZEMĚLĚCKOU VÝROBU, SMÍŠENOU VÝROBU A TECHNICKOU INFRASTRUKTURU
	ZASTAVITELNÉ PLOCHY PRO VEŘEJNÉ PROSTRANSTVÍ – ZELEN
	OSTATNÍ VODNÍ TOKY, RYBNÍKY
	ZATRUBNĚNÝ POTOK

KLAD MAPOVÝCH SEKČÍ
MĚŘITKA 1:5000

7-2	6-2	5-2
7-3	6-3	5-3
7-4	6-4	5-4

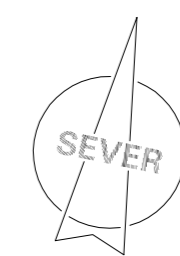

OSAZENÍ DOCUMENTACE	ÚZEMNÍ PLÁN PRŽNO	Ing. Arch. Miroslav Hudák Okružní 621/17, 739 32 Vratimov hudak@orplan.cz tel.: +420 777 281 846
OBJEDNATEL:	OBEC PRŽNO	
PORÍZOVATEL:	OBECNÍ ÚŘAD PRŽNO	
ZHOTOVITEL:	Ing. Arch. Miroslav Hudák	
ZODPOVĚDNÝ PROJEKTANT:	Ing. Arch. Miroslav Hudák	
VYUŽITÍ ÚZEMÍ, KOORDINACE DEMOGRAFIE, ŽIVOTNÍ PROSTŘEDÍ DOPRAVA	Ing. Arch. Miroslav Hudák Ing. Jiří Datinský	ZAKÁZKOVÉ ČÍSLO: 120501
VODNÍ HOSPODÁŘSTVÍ, ENERGETIKA, SPLOE OCHRANA PŘÍRODY, ÚSES POŮJNÝ FOND SPOLUPRÁCE	Ing. Jaroslav Gavlas Ing. Arch. Magdalena Zemánková Ing. Tereza Nováková Mg. Karel Zeman	EXPEDICE: ČERVENEC 2013 MĚŘITKO: 1:5000