
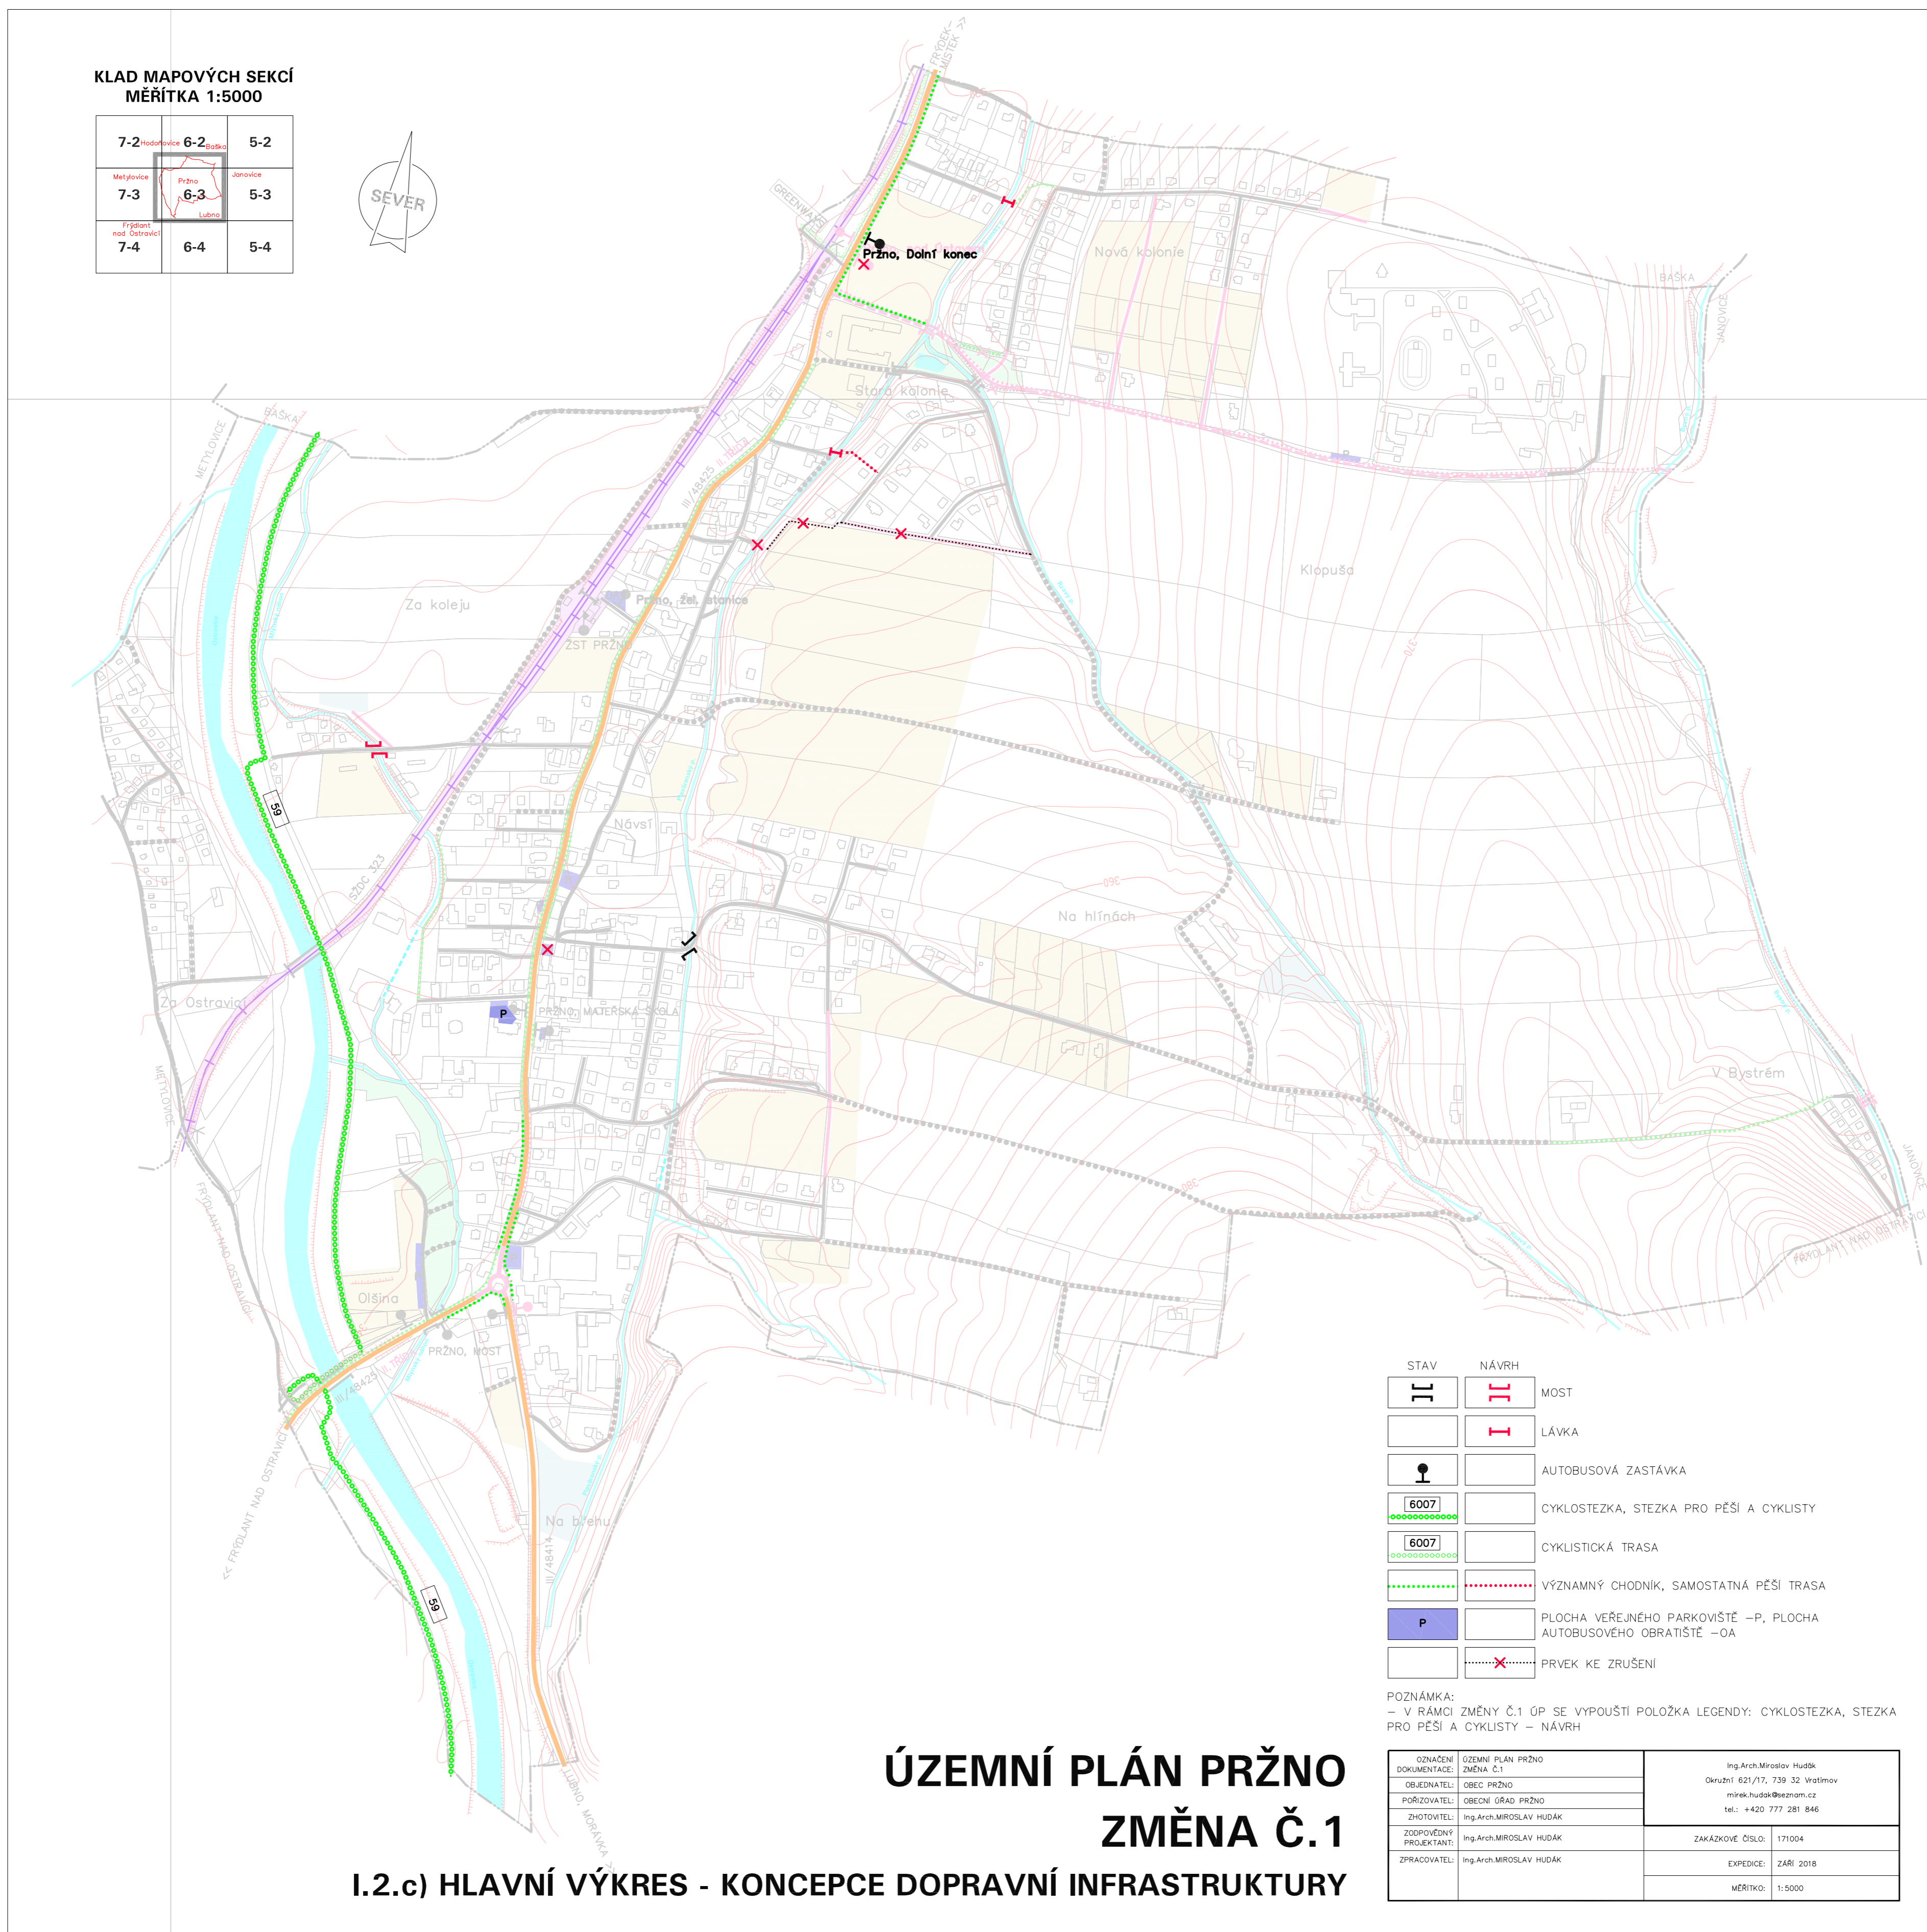


**KLAD MAPOVÝCH SEKČÍ  
MĚŘITKA 1:5000**

7-2	6-2	5-2
7-3	6-3	5-3
7-4	6-4	5-4

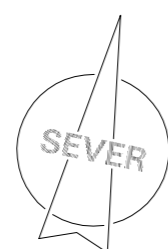

STAV	NÁVRH	
		MOST
		LÁVKA
		AUTOBUSOVÁ ZASTÁVKA
		CYKLOSTEZKA, STEZKA PRO PĚŠÍ A CYKLISTY
		CYKLISTICKÁ TRASA
		VÝZNAMNÝ CHODNÍK, SAMOSTATNÁ PĚŠÍ TRASA
		PLOCHA VEŘEJNÉHO PARKOVÁNÍ –P, PLOCHA AUTOBUSOVÉHO OBRÁTĚNÍ –OA
		PRVEK KE ZRUŠENÍ

POZNÁMKA:  
– V RÁMCI ZMĚNY Č.1 ŮP SE VYPOUŠTÍ POLOŽKA LEGENDY: CYKLOSTEZKA, STEZKA PRO PĚŠÍ A CYKLISTY – NÁVRH

# ÚZEMNÍ PLÁN PRŽNO ZMĚNA Č.1

## I.2.c) HLAVNÍ VÝKRES - KONCEPCE DOPRAVNÍ INFRASTRUKTURY

OPRAVY	ÚZEMNÍ PLÁN PRŽNO ZMĚNA Č.1	Ing.Arch.Miroslav Hudák
OBLEŽNATEL	OBEC PRŽNO	Okružní 621/17, 739 32 Vratimov mirkohudak@seznam.cz tel.: +420 777 281 846
POŘIZOVATEL	OBECNÍ ÚŘAD PRŽNO	
ZHOTOVITEL	Ing.Arch.MIROSLAV HUDÁK	
ZODPOVĚDNÝ PROJEKTANT	Ing.Arch.MIROSLAV HUDÁK	ZAKÁZKOVÉ ČÍSLO: 171004
ZPRACOVATEL	Ing.Arch.MIROSLAV HUDÁK	EXPEDICE: ZÁŘÍ 2018
		MĚŘITKO: 1:5000