
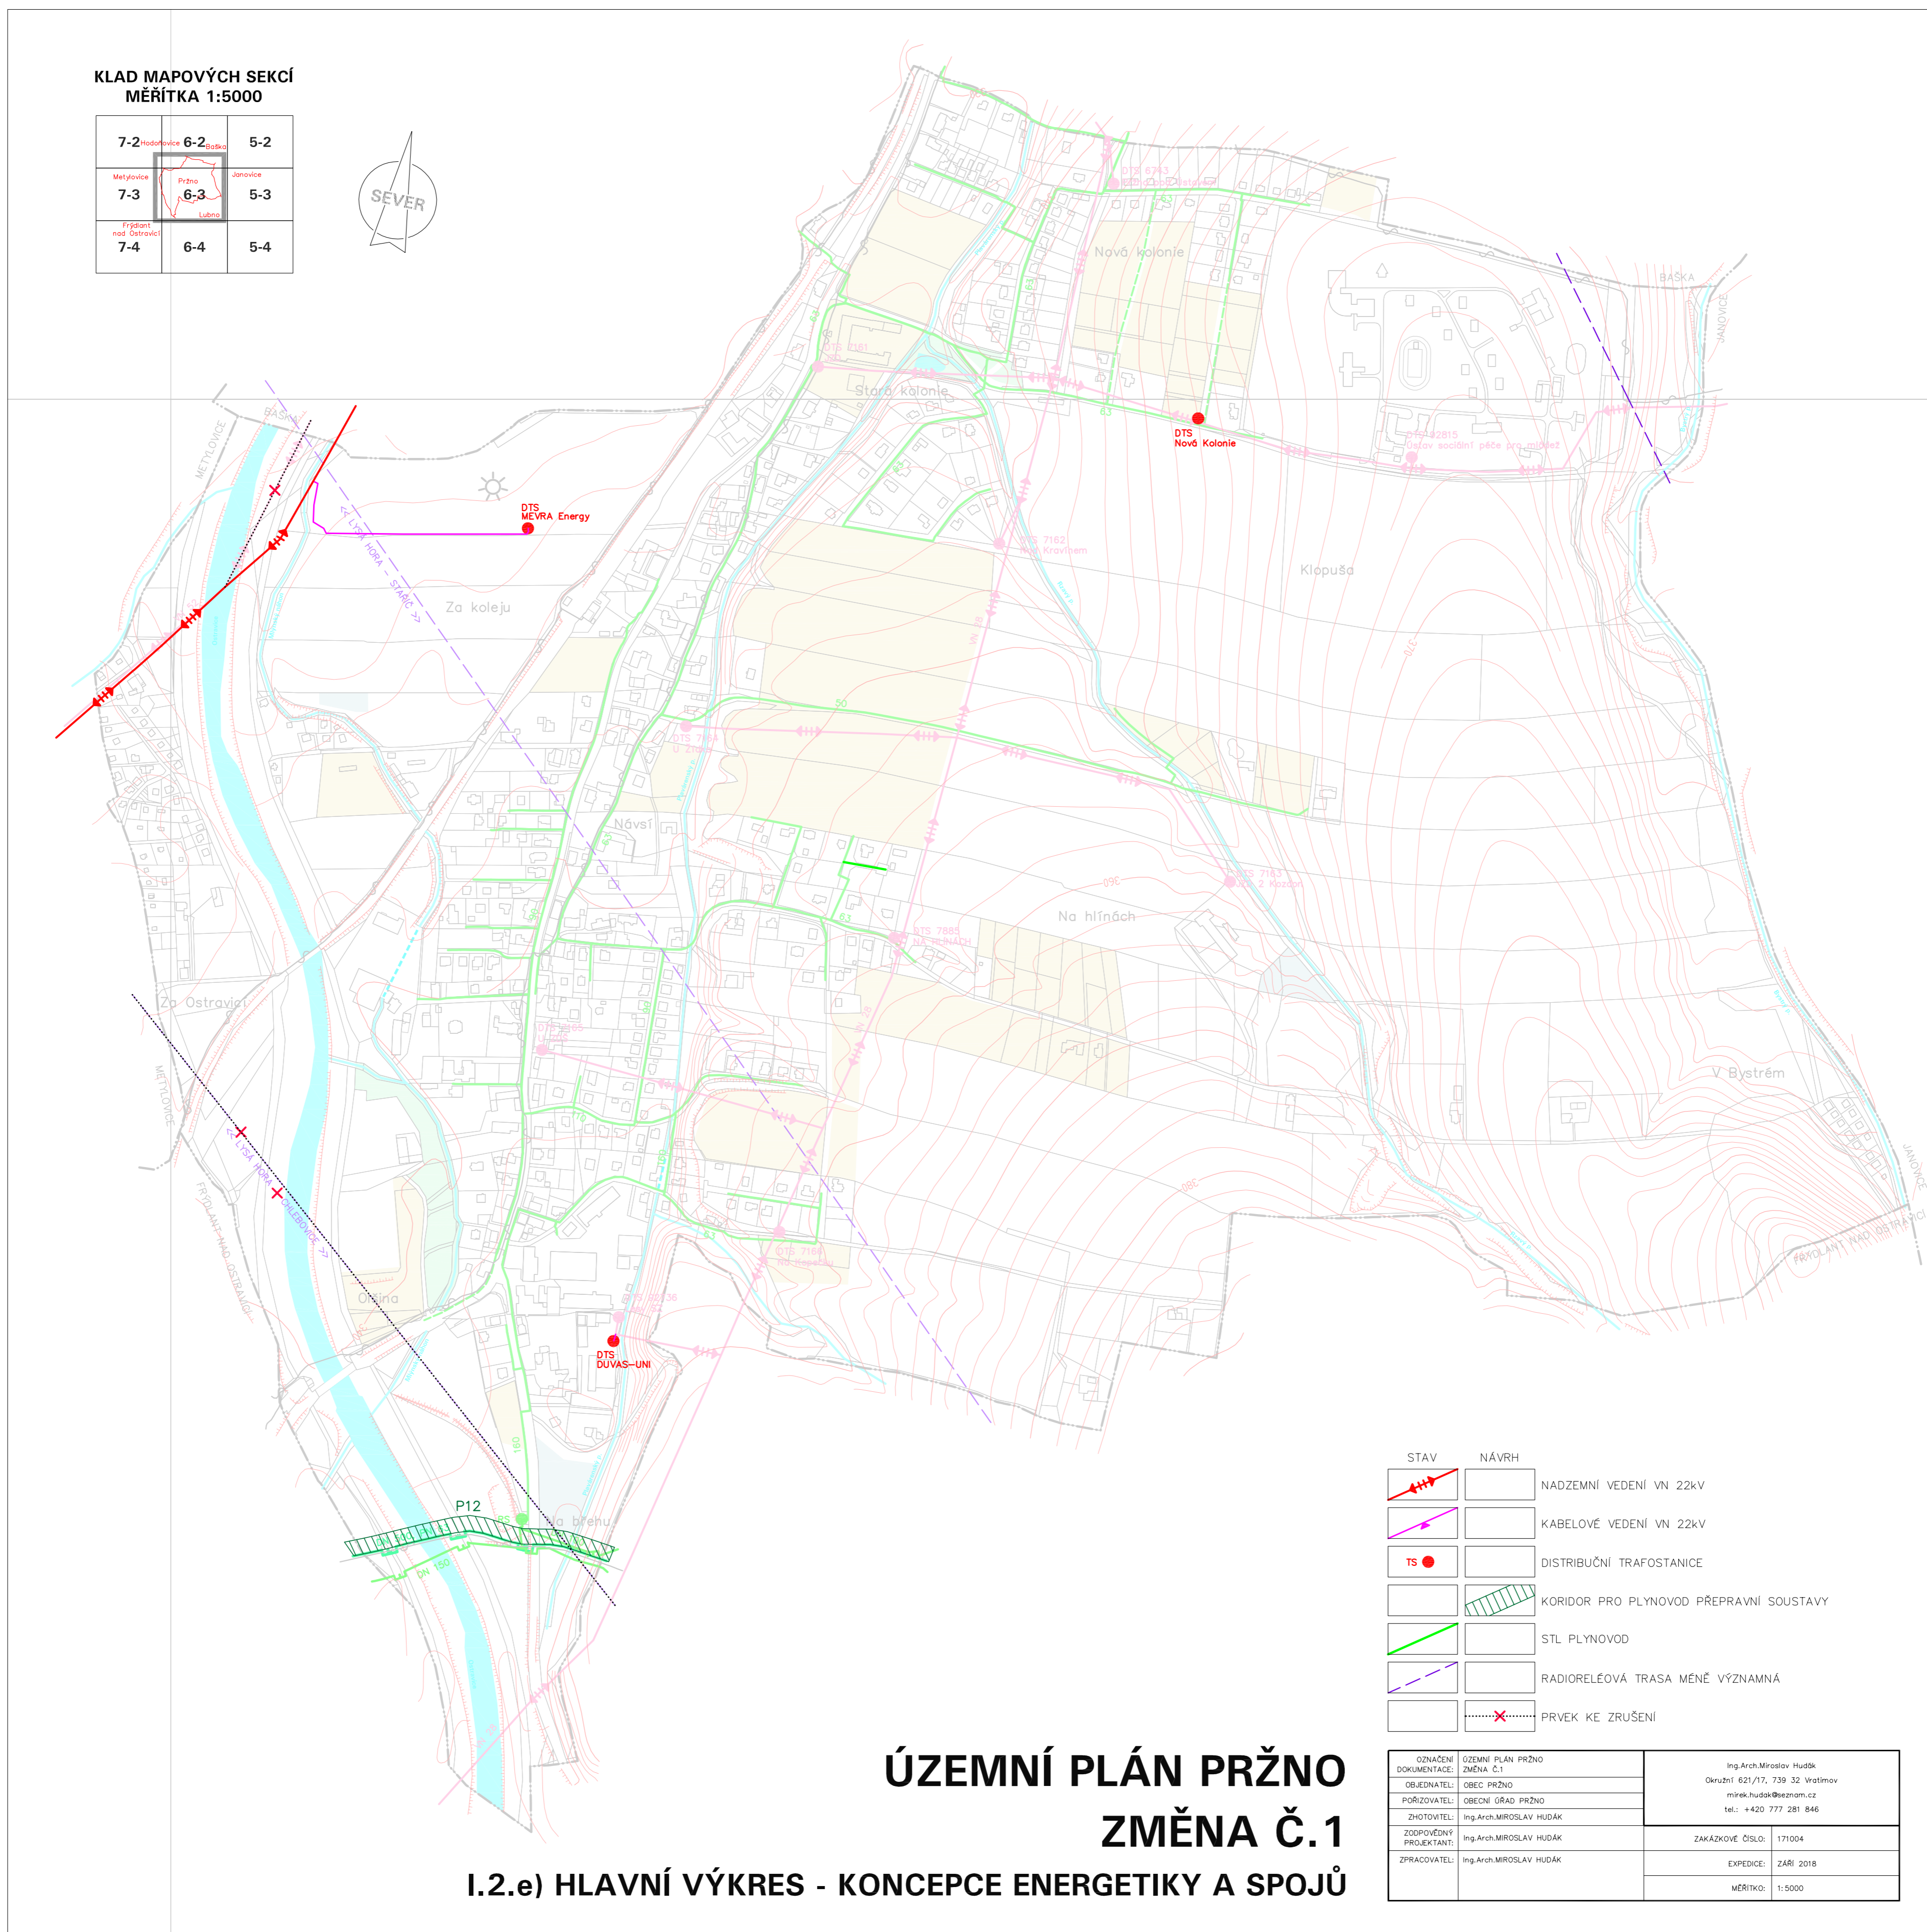


**KLAD MAPOVÝCH SEKČÍ  
MĚŘITKA 1:5000**

7-2	6-2	5-2
7-3	6-3	5-3
7-4	6-4	5-4

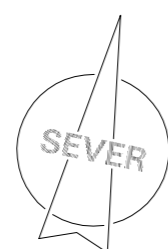

**ÚZEMNÍ PLÁN PRŽNO  
ZMĚNA Č.1**

**I.2.e) HLAVNÍ VÝKRES - KONCEPCE ENERGETIKY A SPOJŮ**

STAV	NÁVRH	
		NADZEMNÍ VEDENÍ VN 22kV
		KABELOVÉ VEDENÍ VN 22kV
		DISTRIBUČNÍ TRAFOSTANICE
		KORIDOR PRO PLYNOVOD PŘEPRAVNÍ SOUSTAVY
		STL PLYNOVOD
		RADIORELEOVÁ TRASA MĚNĚ VÝZNAMNÁ
		PRVEK KE ZRUŠENÍ

ODNÁČENÍ DOKUMENTACE:	ÚZEMNÍ PLÁN PRŽNO ZMĚNA Č.1	Ing.Arch.Miroslav HUDÁK
OBLEŽNATEL:	OBEC PRŽNO	Okružní 621/17, 739 32 Vratimov místo: hudak@seznam.cz tel.: +420 777 281 846
PORÍZOVATEL:	OBECNÍ ÚŘAD PRŽNO	
ZHOTOVITEL:	Ing.Arch.MIROSLAV HUDÁK	
ZODPOVĚDNÝ PROJEKTANT:	Ing.Arch.MIROSLAV HUDÁK	ZAKÁZKOVÉ ČÍSLO: 171004
ZPRACOVATEL:	Ing.Arch.MIROSLAV HUDÁK	EXPEDICE: ZÁŘÍ 2018
		MĚŘITKO: 1:5000