


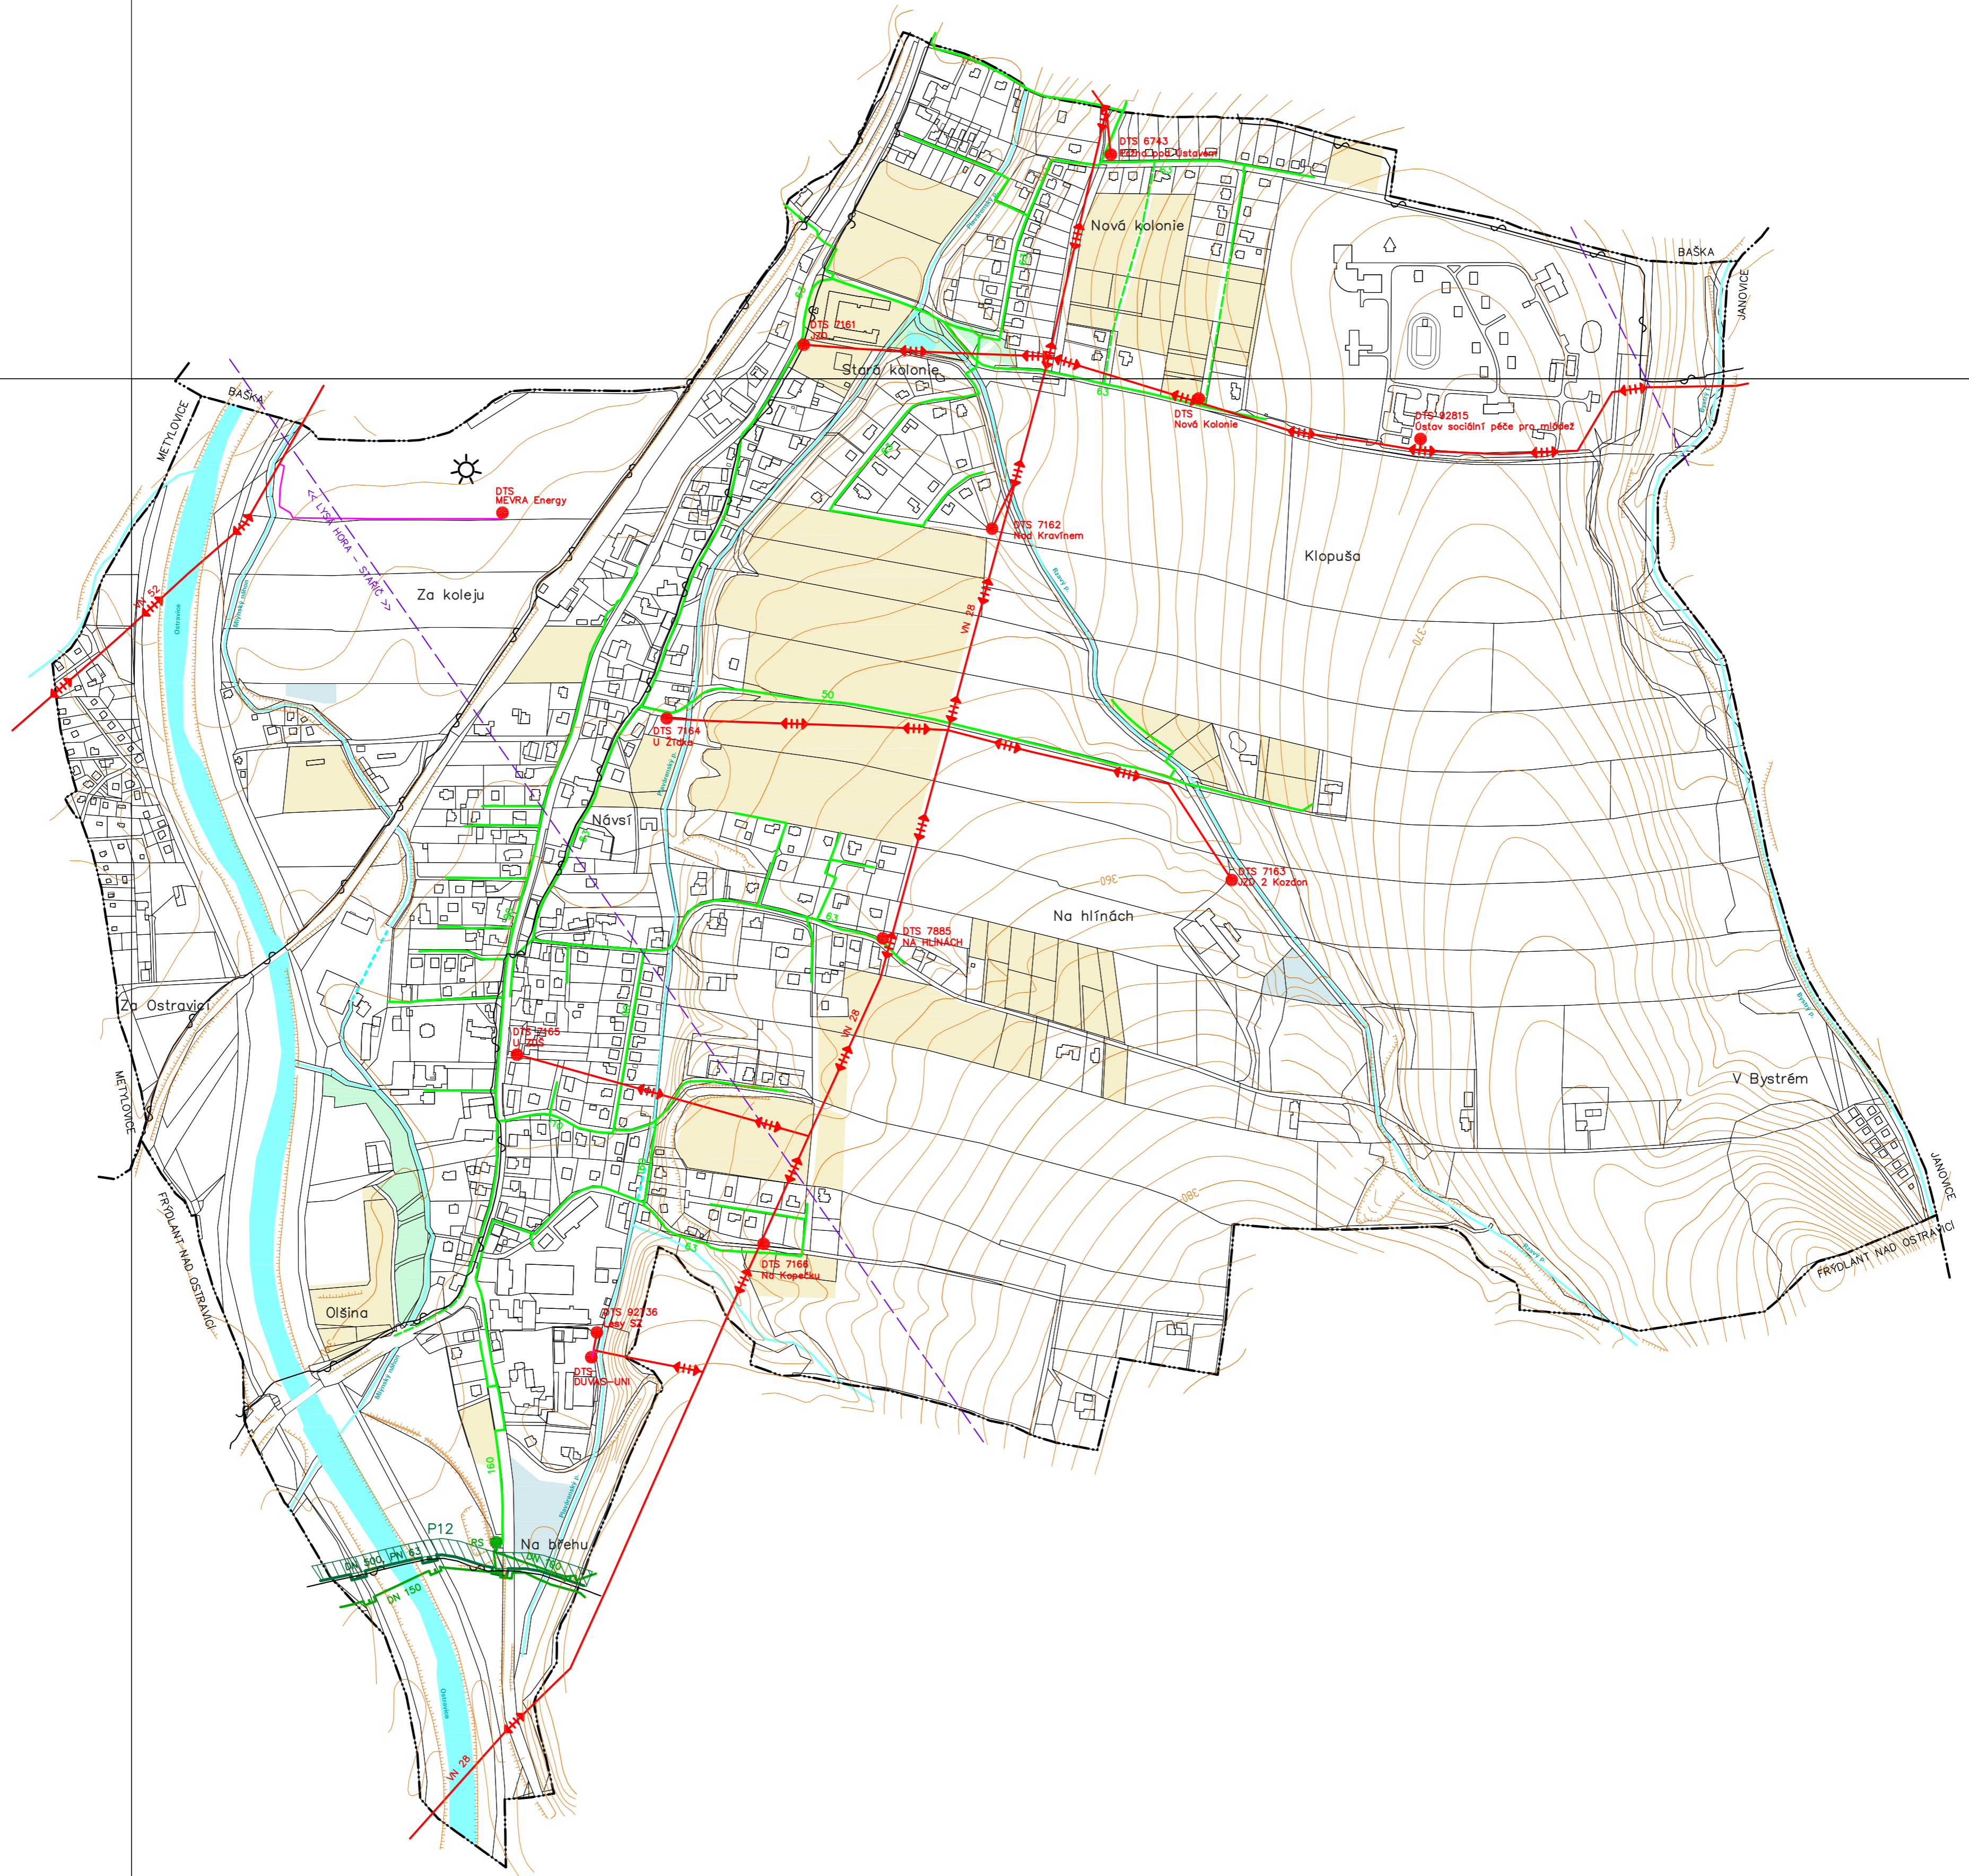

ÚZEMNÍ PLÁN PRŽNO

VÝROK - ÚPLNÉ ZNĚNÍ PO ZMĚNĚ Č.1

I.2.e) HLAVNÍ VÝKRES - KONCEPCE ENERGETIKY A SPOJŮ




STAV	NÁVRH	
		NADZEMNÍ VEDENÍ VN 22kV
		KABELOVÉ VEDENÍ VN 22kV
		DISTRIBUČNÍ TRAFOSTANICE
		PODZEMNÍ DÁLKOVÝ KABEL
		RADIORELÉOVÁ TRASA MĚNĚ VÝZNAMNÁ
		VVTL PLYNOVOD
		KORIDOR PRO PLYNOVOD PŘEPRAVNÍ SOUSTAVY
		VTL PLYNOVOD
		REGULAČNÍ STANICE PLYNU
		STL PLYNOVOD
		SOLÁRNÍ ELEKTRÁRNA

STAV	NÁVRH	
		HRANICE OBCE
		ZASTAVITELNÉ PLOCHY PRO BYDLENÍ, SMÍŠENÉ BYDLENÍ A OBČANSKÉ VYBAVENÍ
		ZASTAVITELNÉ PLOCHY PRO ZEMĚLĚCKOU VÝROBU, SMÍŠENOU VÝROBU A TECHNICKOU INFRASTRUKTURU
		ZASTAVITELNÉ PLOCHY PRO VEŘEJNÉ PROSTRANSTVÍ - ZELENĚ
		OSTATNÍ VODNÍ TOKY, RYBNÍKY
		ZATRUBNĚNÝ POTOK

KLAD MAPOVÝCH SEKCI
MĚŘITKA 1:5000

7-2	6-2	5-2
7-3	6-3	5-3
7-4	6-4	5-4

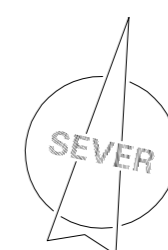

OSNOVŮ	ÚZEMNÍ PLÁN PRŽNO	Ing. Arch. Miroslav Hudák
DOUMENTACE	ZMĚNA Č.1	Okružní 621/17, 739 32 Vratimov
OBEDNATEL	OBEC PRŽNO	mirek.hudak@seznam.cz
POŘIZOVATEL	OBECNÍ ÚŘAD PRŽNO	tel.: +420 777 281 846
ZHOTOVITEL	Ing. Arch. MIROSLAV HUDÁK	
ZODPOVĚDNÝ PROJEKTANT	Ing. Arch. MIROSLAV HUDÁK	ZAKÁZKOVÉ ČÍSLO: 171004
ZPRACOVATEL	Ing. Arch. MIROSLAV HUDÁK	EXPEDICE: ZÁŘÍ 2018
		MĚŘITKO: 1:5000