


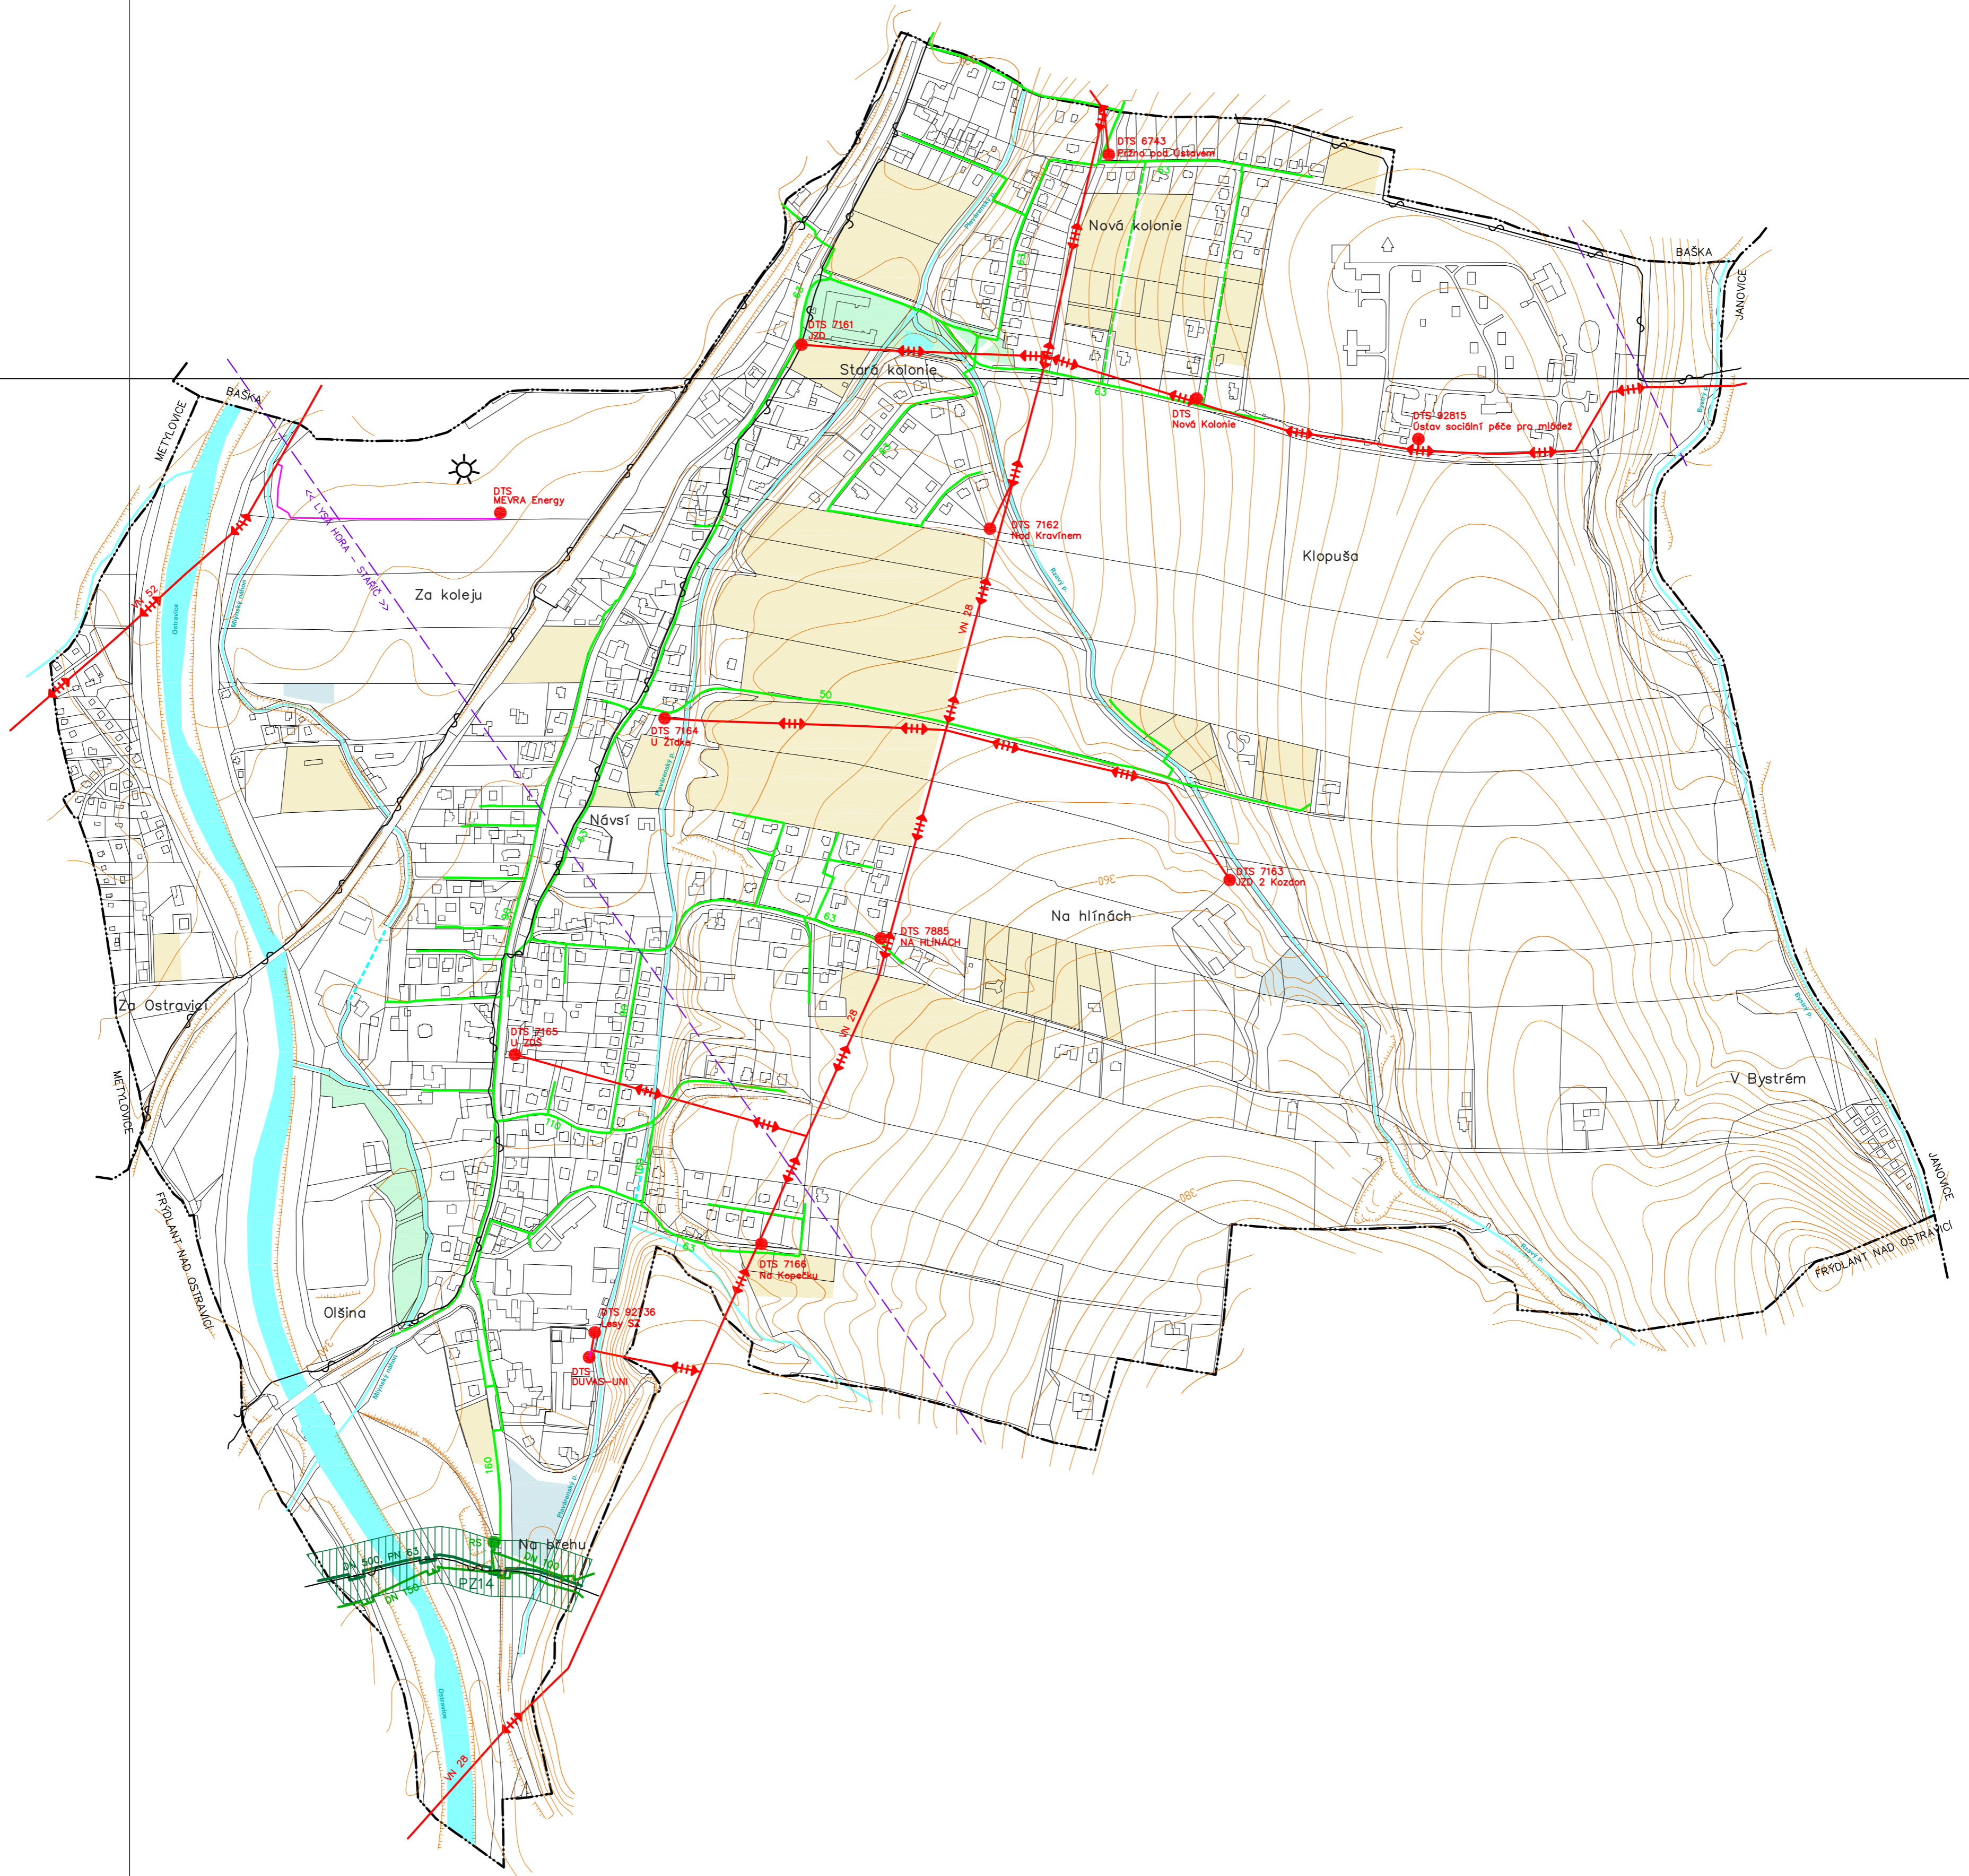

# ÚZEMNÍ PLÁN PRŽNO

VÝROK - ÚPLNÉ ZNĚNÍ PO ZMĚNĚ Č.2

I.2.e) HLAVNÍ VÝKRES - KONCEPCE ENERGETIKY A SPOJŮ




STAV	NÁVRH	
		NADZEMNÍ VEDENÍ VN 22kV
		KABELOVÉ VEDENÍ VN 22kV
		DISTRIBUČNÍ TRAFOSTANICE
		PODZEMNÍ DÁLKOVÝ KABEL
		RADIORELEOVÁ TRASA MĚNĚ VÝZNAMNÁ
		VVTL PLYNOVOD
		KORIDOR TECHNICKÉ INFRASTRUKTURY PZ14 PRO VTL PLYNOVOD LIBHOŠŤ (KOMPRESOROVÁ STANICE) – TRÁNOVICE (PZP)
		VTL PLYNOVOD
		REGULAČNÍ STANICE PLYNU
		STL PLYNOVOD
		SOLÁRNÍ ELEKTRÁRNA

STAV	NÁVRH	
		HRANICE OBCE
		ZASTAVITELNÉ PLOCHY PRO BYDLENÍ A SMÍŠENÉ BYDLENÍ
		ZASTAVITELNÉ PLOCHY PRO ZEMĚLSKOU VÝROBU, SMÍŠENOU VÝROBU A TECHNICKOU INFRASTRUKTURU
		ZASTAVITELNÉ PLOCHY PRO VEŘEJNÉ PROSTRANSTVÍ – ZELENĚ
		OSTATNÍ VODNÍ TOKY, RYBNÍKY
		ZATRUBNĚNÝ POTOK

KLAD MAPOVÝCH SEKČÍ  
MĚŘITKA 1:5000

7-2	6-2	5-2
7-3	6-3	5-3
7-4	6-4	5-4

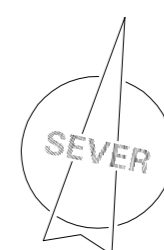

OSNOVŮ	ÚZEMNÍ PLÁN PRŽNO	Ing. Arch. Miroslav Hudák
DOPLNĚNÍ	ZMĚNA Č.2	Okružní 621/17, 739 32 Vratimov
POŘIZOVATEL	OBEC PRŽNO	mirek.hudak@seznam.cz
ZODPOVĚDNÝ PROJEKTANT	Ing. Arch. MIROSLAV HUDÁK	tel.: +420 777 281 846
ZPRACOVATEL	Ing. Arch. MIROSLAV HUDÁK	ZAKÁZKOVÉ ČÍSLO: 191001
		EXPEDICE: BŘEZEN 2021
		MĚŘITKO: 1:5000