


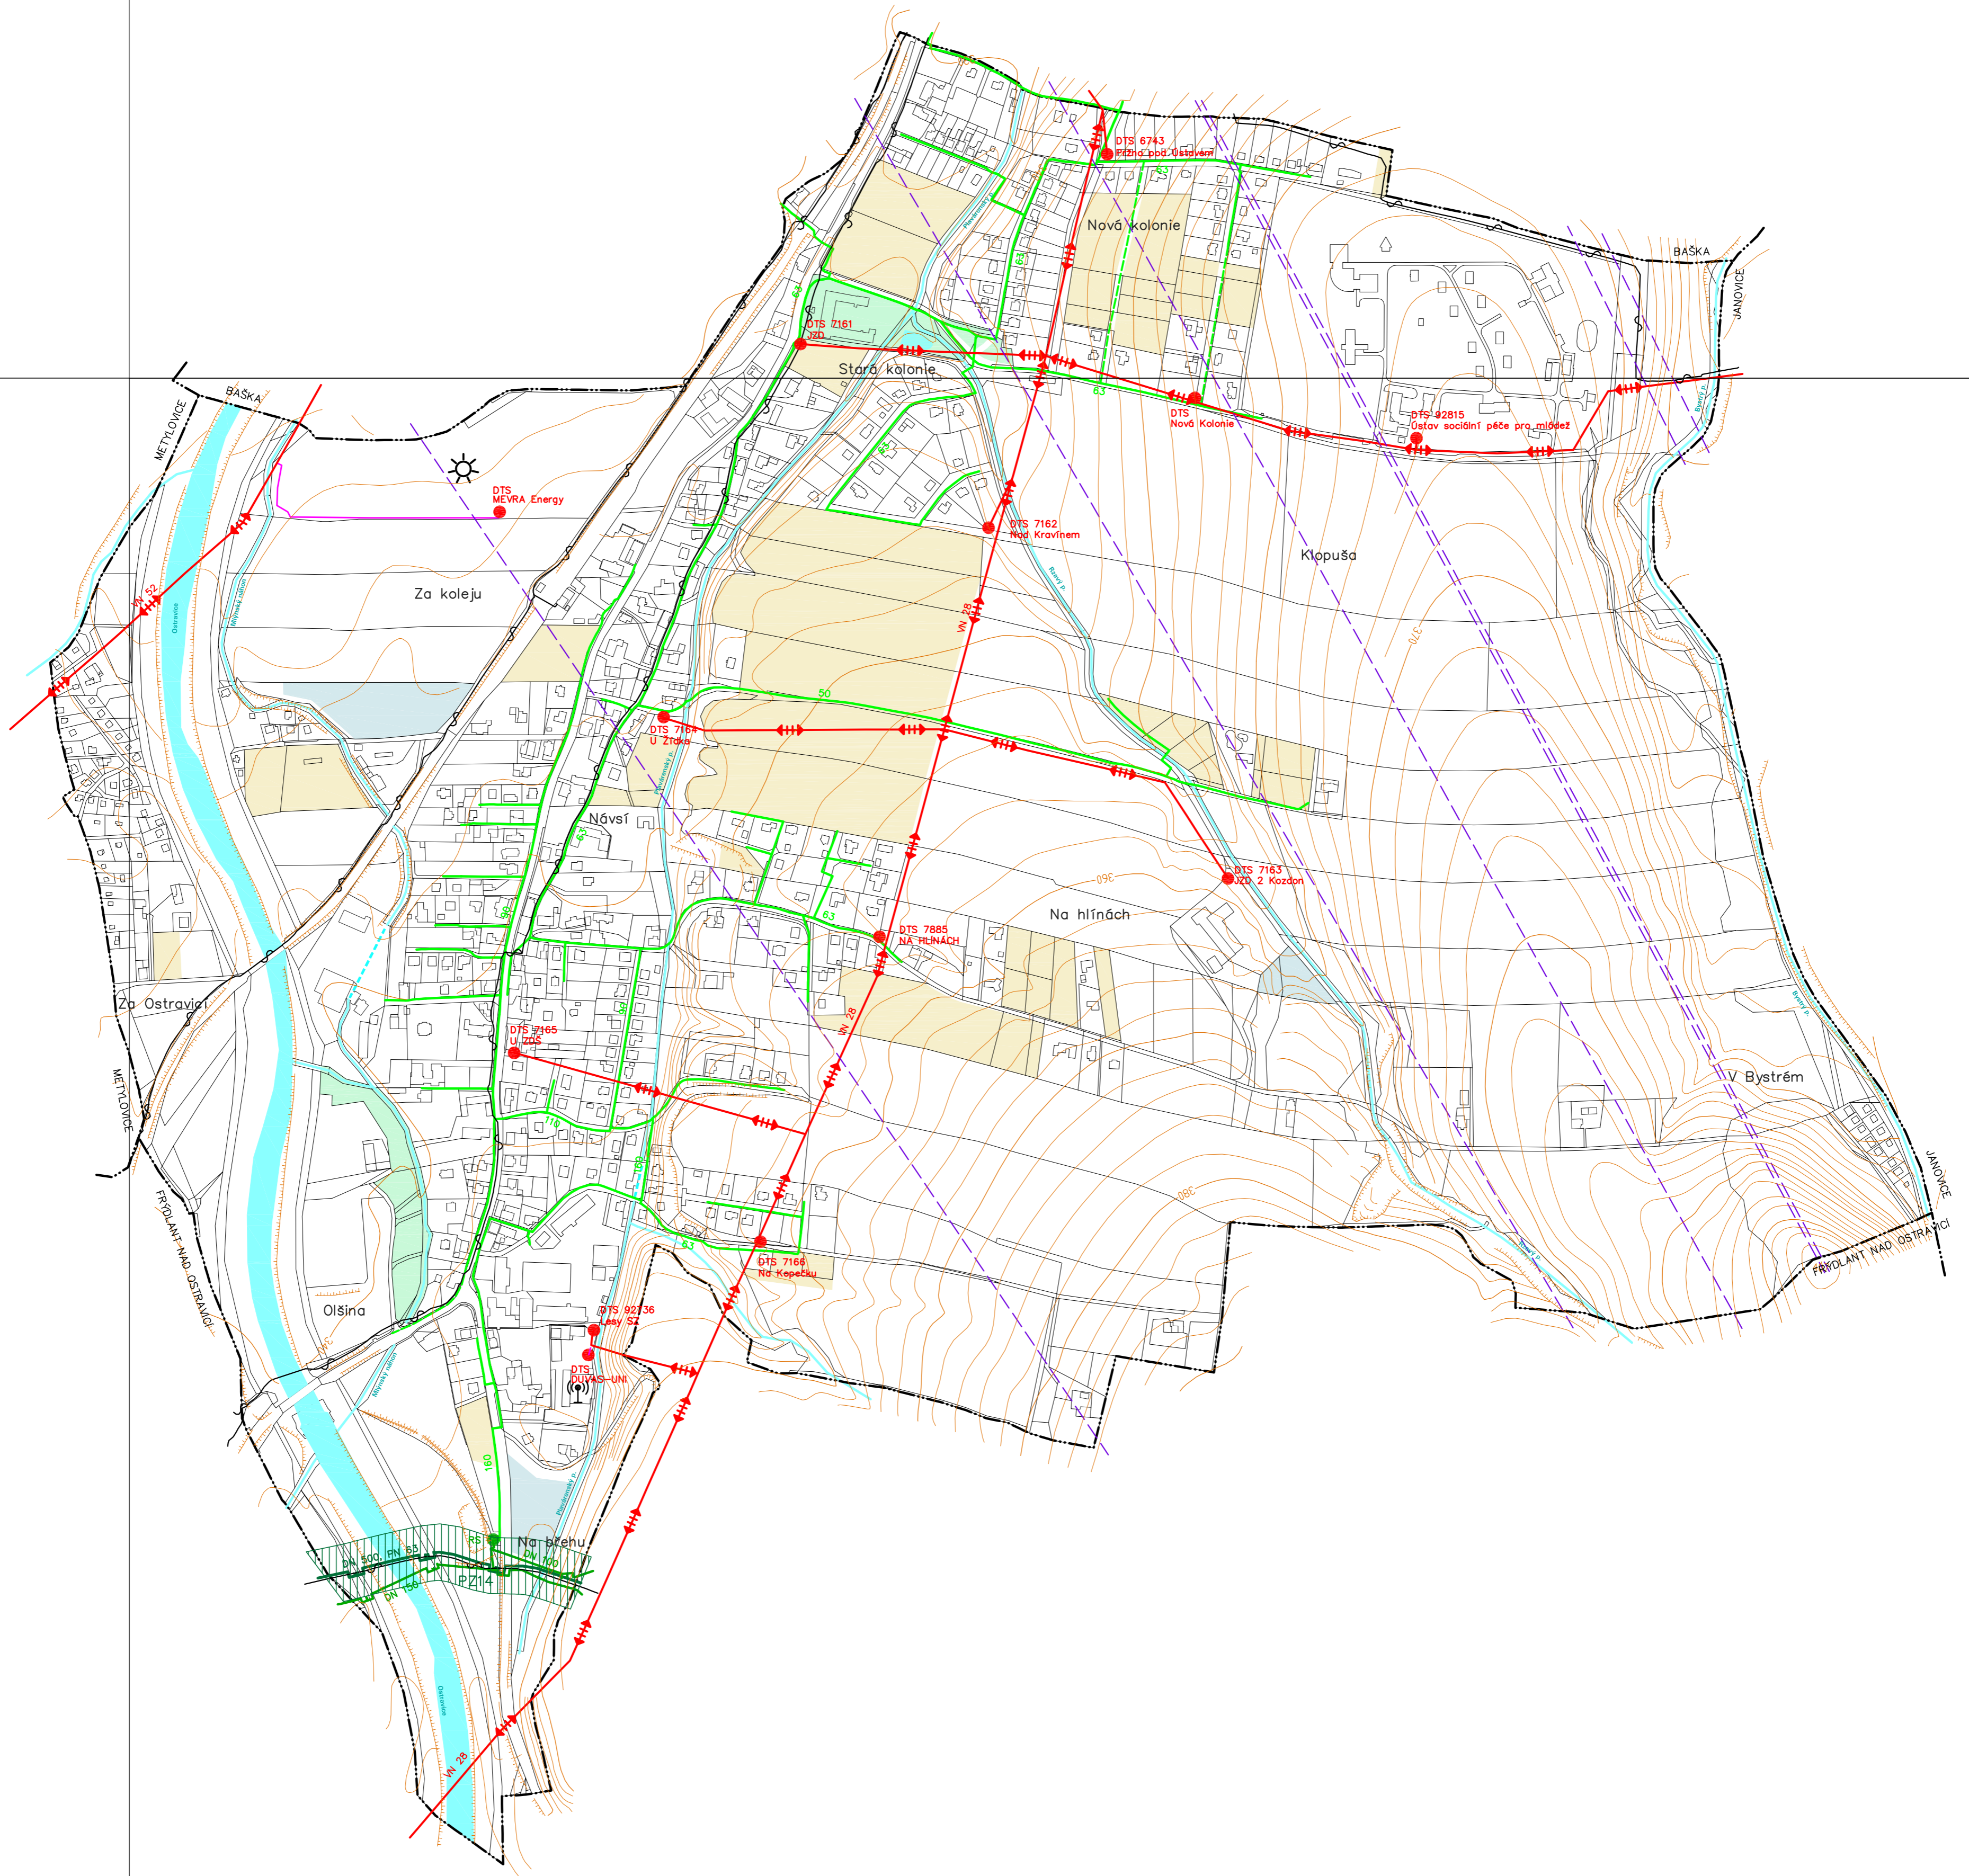

ÚZEMNÍ PLÁN PRŽNO

VÝROK - ÚPLNÉ ZNĚNÍ PO ZMĚNĚ Č. 3

I.2.e) HLAVNÍ VÝKRES - KONCEPCE ENERGETIKY A SPOJŮ




STAV	NÁVRH	
		NADZEMNÍ VEDENÍ VN 22kV
		KABELOVÉ VEDENÍ VN 22kV
		DISTRIBUČNÍ TRAFOSTANICE
		PODZEMNÍ DÁLKOVÝ KABEL
		RADIORELEOVÁ TRASA MENĚ VÝZNAMNÁ
		ZÁKLADOVÁ STANICE MOBILNÍ TELEKOMUNIKAČNÍ SÍTĚ
		VTL PLYNOVOD S TLAKEM NAD 40 BARŮ
		KORIDOR TECHNICKÉ INFRASTRUKTURY PZ14 PRO VTL PLYNOVOD LIBHOŠŤ (KOMPRESOROVÁ STANICE) – TRÁNOVICE (PZP)
		VTL PLYNOVOD
		REGULAČNÍ STANICE PLYNU
		STL PLYNOVOD
		SOLÁRNÍ ELEKTRÁRNA

STAV	NÁVRH	
		HRANICE OBCE
		ZASTAVITELNÉ PLOCHY PRO BYDLENÍ, SMÍŠENÉ BYDLENÍ A ZELENĚ URBANIZOVANOU
		ZASTAVITELNÉ PLOCHY PRO ZEMĚDĚLSKOU VÝROBU, SMÍŠENOU VÝROBU A TECHNICKOU INFRASTRUKTURU
		ZASTAVITELNÉ PLOCHY PRO VEŘEJNÉ PROSTRANSTVÍ – ZELENĚ
		OSTATNÍ VODNÍ TOKY, RYBNÍKY
		ZATRUBNĚNÝ POTOK

KLAD MAPOVÝCH SEKČÍ
MĚŘITKA 1:5000

7-2	6-2	5-2
7-3	6-3	5-3
7-4	6-4	5-4

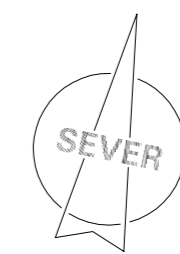

OSNAZENÍ	ÚZEMNÍ PLÁN PRŽNO	Ing.Arch. Miroslav Hudák
DOCUMENTACE	ÚPLNÉ ZNĚNÍ PO ZMĚNĚ Č. 3	Okružní 621/17, 739 32 Votšimov
OBJEDNATEL	OBEC PRŽNO	mirek.hudak@seznam.cz
POŘIZOVATEL	OBECNÍ ÚŘAD PRŽNO	tel.: +420 777 281 846
ZHOTOVITEL	Ing.Arch.MIROSLAV HUDÁK	
ZODPOVĚDNÝ PROJEKTANT	Ing.Arch.MIROSLAV HUDÁK	ZAKÁZKOVÉ ČÍSLO: 220707
ZPRACOVATEL	Ing.Arch.MIROSLAV HUDÁK	EXPEDICE: PROSINEC 2023
		MĚŘITKO: 1:5000