
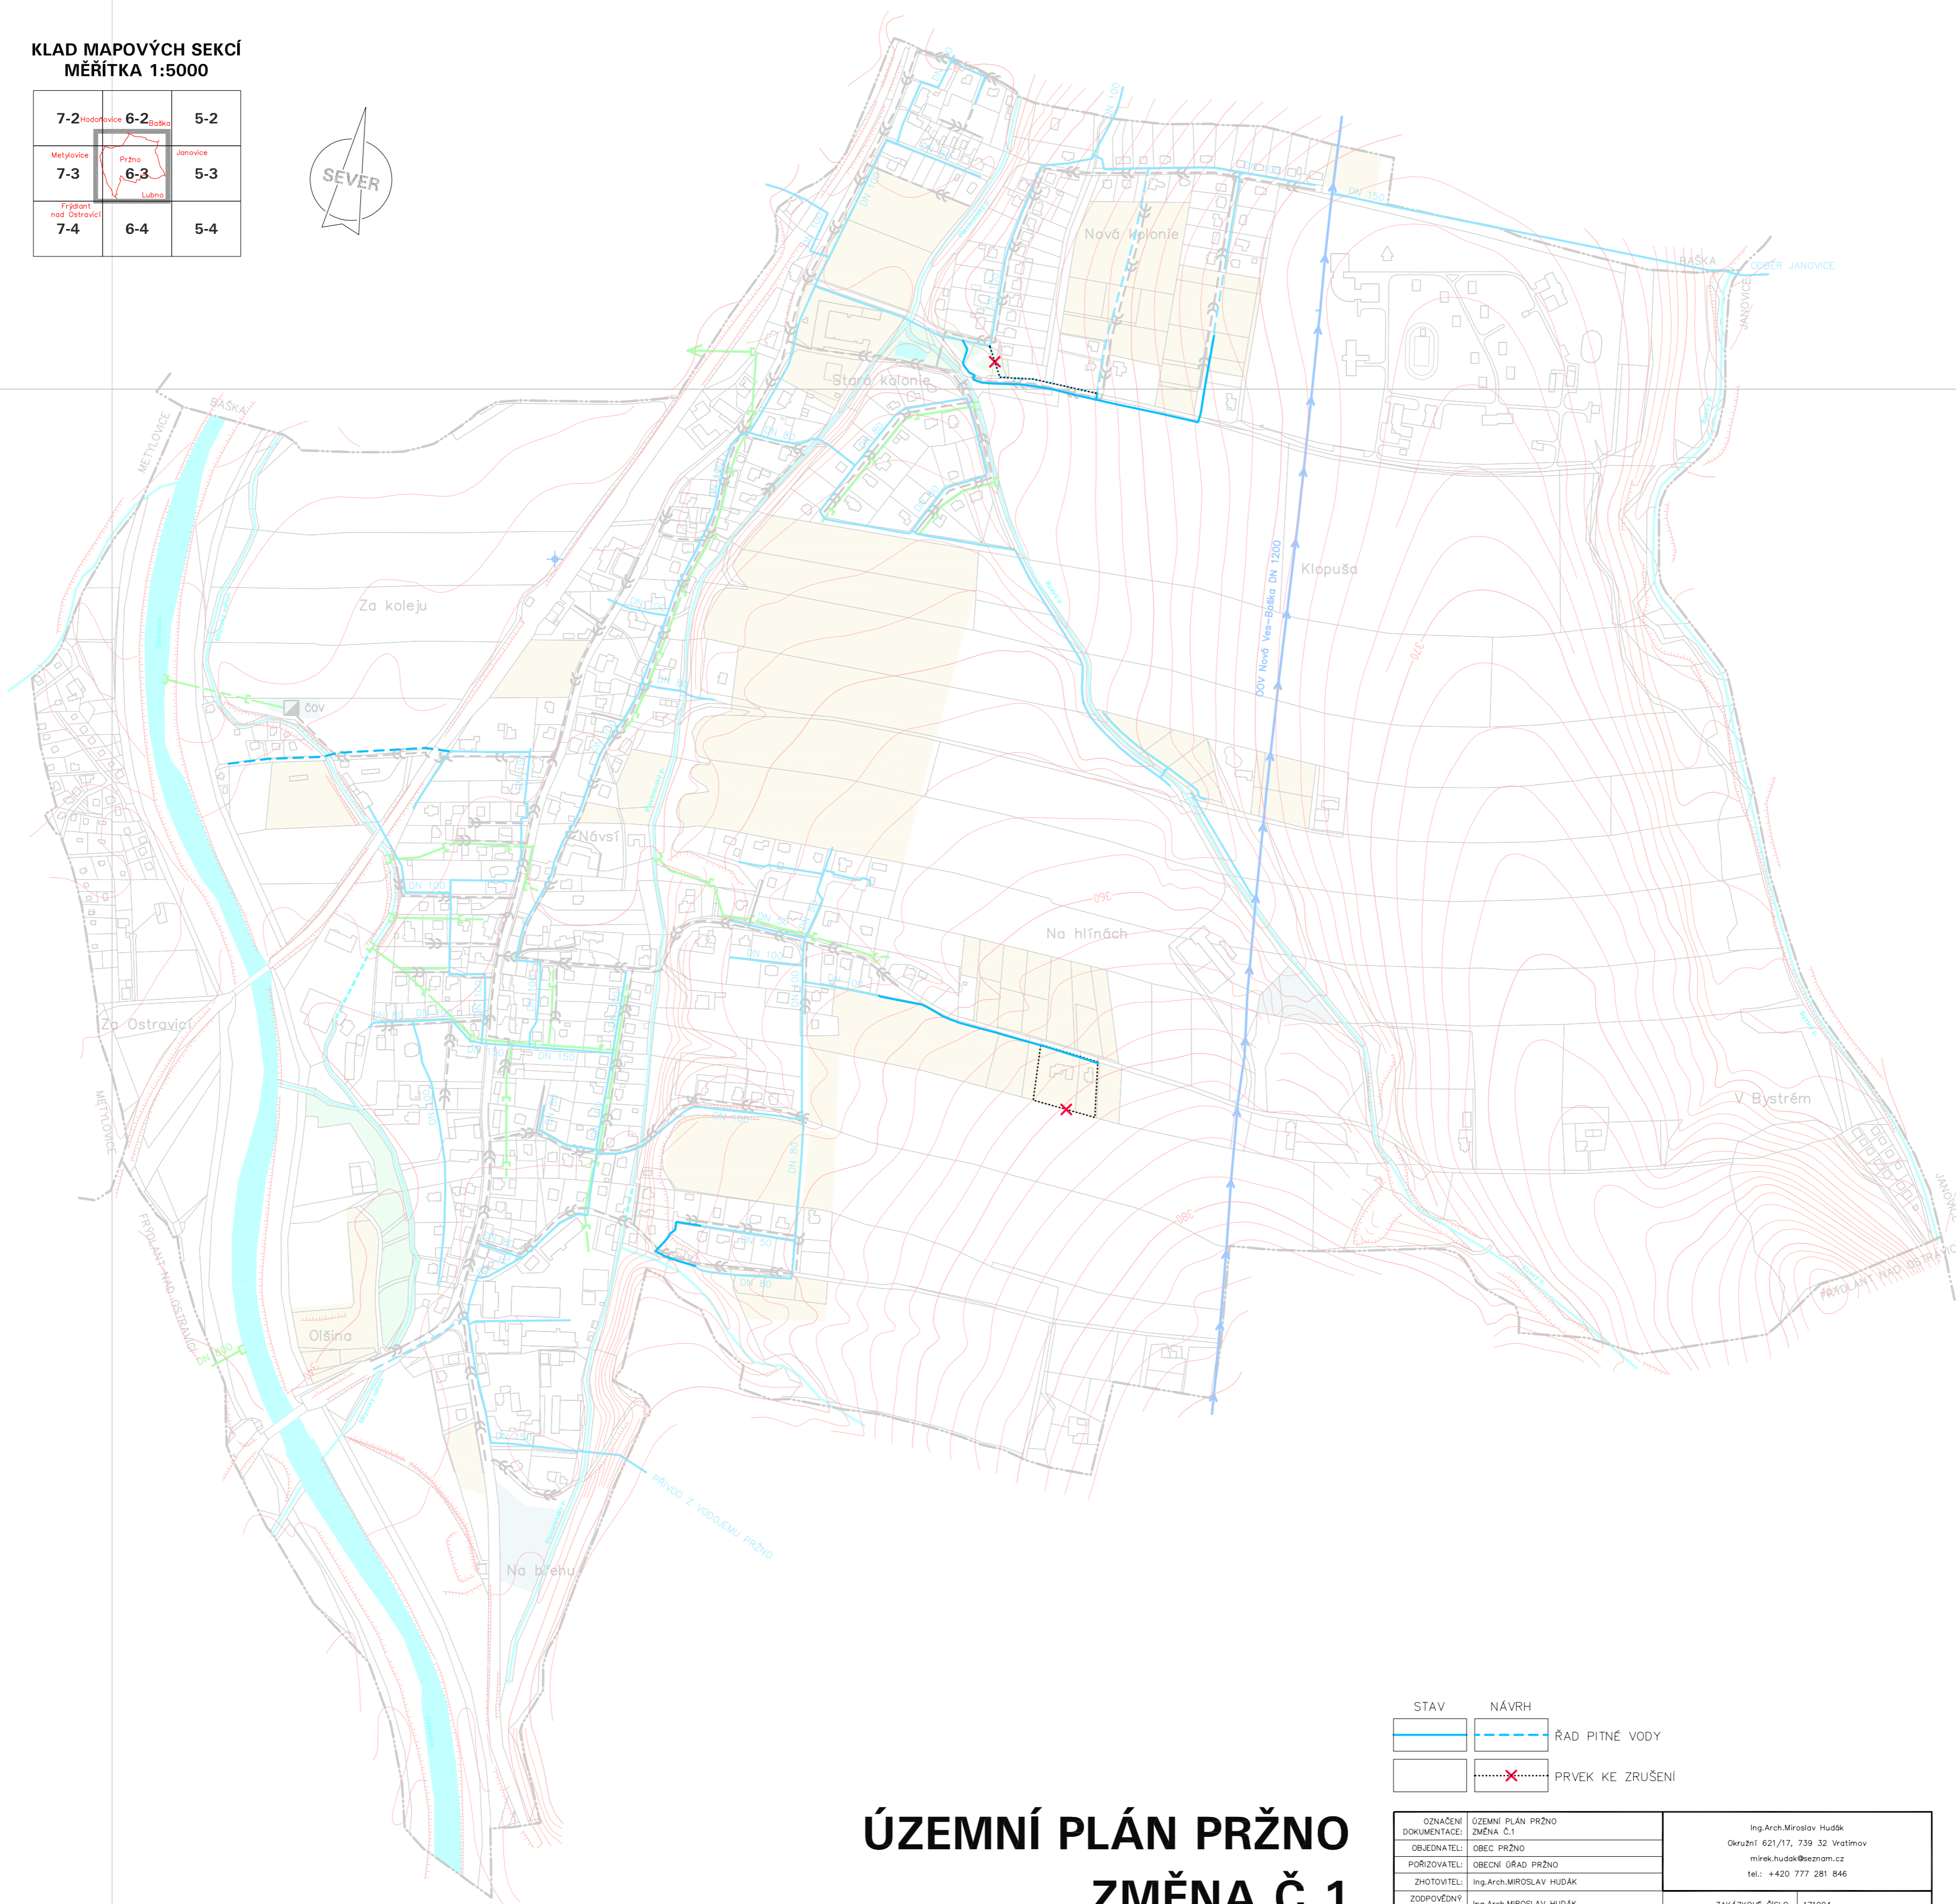


**KLAD MAPOVÝCH SEKČÍ  
MĚŘITKA 1:5000**

7-2	6-2	5-2
7-3	6-3	5-3
7-4	6-4	5-4

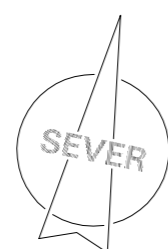

**I.2.d) HLAVNÍ VÝKRES - KONCEPCE VODNÍHO HOSPODÁŘSTVÍ**

**ÚZEMNÍ PLÁN PRŽNO  
ZMĚNA Č.1**

STAV	NÁVRH

ŘÁD PITNÉ VODY	
PRVEK KE ZRUŠENÍ	
OZNÁČENÍ DOKUMENTACE:	ÚZEMNÍ PLÁN PRŽNO ZMĚNA Č.1
OBLADNATEL:	OBEC PRŽNO
PORÍZOVATEL:	OBECNÍ ÚŘÁD PRŽNO
ZHOTOVITEL:	Ing.Arch.MIROSLAV HUDÁK
ZODPOVĚDNÝ PROJEKTANT:	Ing.Arch.MIROSLAV HUDÁK
ZPRACOVATEL:	Ing.Arch.MIROSLAV HUDÁK
	Ing.Arch.Miroslav Hudák Okružní 621/17, 739 32 Vratimov mirkohudak@seznam.cz tel.: +420 777 281 846
	ZAKÁZKOVÉ ČÍSLO: 171004
	EXPEDICE: ZÁŘÍ 2018
	MĚŘITKO: 1:5000