


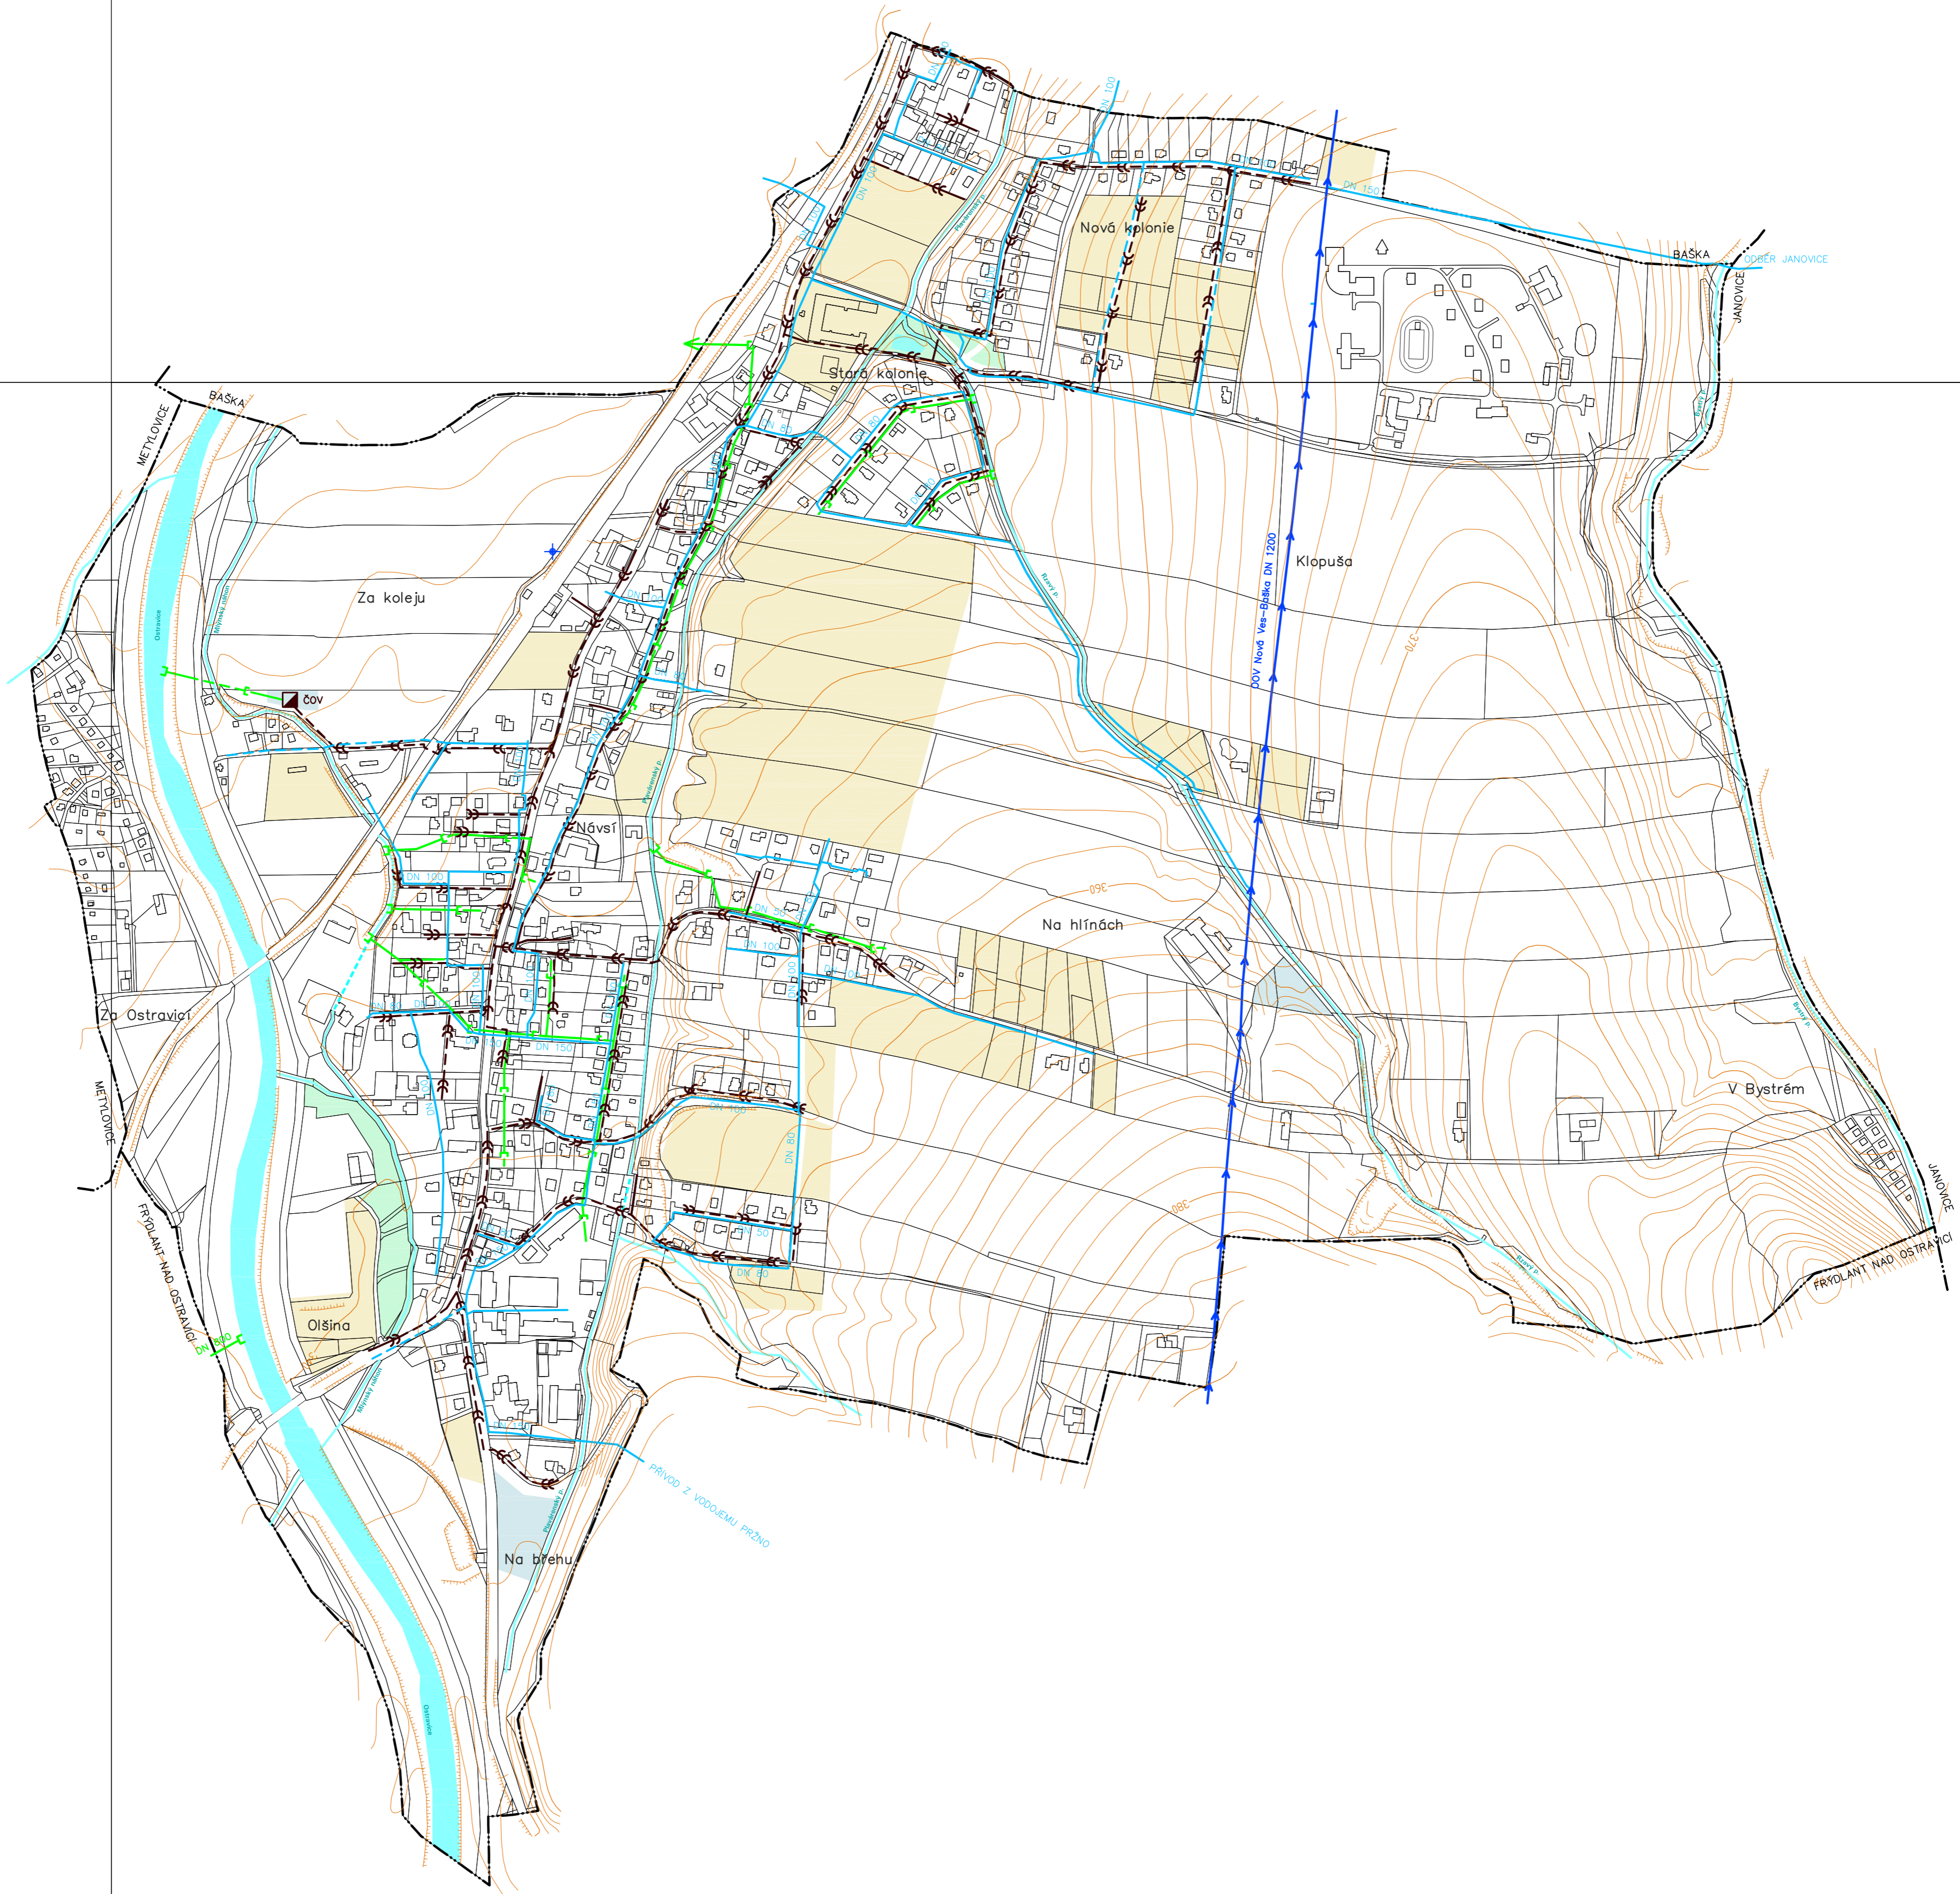

# ÚZEMNÍ PLÁN PRŽNO

VÝROK - ÚPLNÉ ZNĚNÍ PO ZMĚNĚ Č.1

I.2.d) HLAVNÍ VÝKRES - KONCEPCE VODNÍHO HOSPODÁŘSTVÍ



7-2	6-2	5-2
7-3	6-3	5-3
7-4	6-4	5-4



STAV	NÁVRH	
		HLAVNÍ ZÁSOBOVACÍ ŘÁD PITNÉ VODY
		ŘÁD PITNÉ VODY
		SPLAŠKOVÁ KANALIZACE
		DEŠŤOVÁ KANALIZACE
		VÝSTNÍ OBJEKT KANALIZACE
		ČISTIRNA ODPADNÍCH VOD
		VRT POZOROVACÍ SÍTĚ ČHMÚ

STAV	NÁVRH	
		HRANICE OBCE
		ZASTAVITELNÉ PLOCHY PRO BYDLENÍ, SMÍŠENÉ BYDLENÍ A OBČANSKÉ VYBAVENÍ
		ZASTAVITELNÉ PLOCHY PRO ZEMĚLÉSKOU VÝROBU, SMÍŠENOU VÝROBU A TECHNICKOU INFRASTRUKTURU
		ZASTAVITELNÉ PLOCHY PRO VEŘEJNÉ PROSTRANSTVÍ - ZELEN'
		OSTATNÍ VODNÍ TOKY, RYBNÍKY
		ZATRUBNĚNÝ POTOK

OSVĚDČENÍ	ÚZEMNÍ PLÁN PRŽNO	Ing. Arch. Miroslav Hudák
DOCUMENTACE	ZMĚNA Č.1	Okružní 621/17, 739 32 Vlastimov
POŘIZOVATEL	OBEC PRŽNO	mirek.hudak@seznam.cz
ZHOTOVITEL	Ing. Arch. MIROSLAV HUDÁK	tel.: +420 777 281 846
ZODPOVĚDNÝ PROJEKTANT	Ing. Arch. MIROSLAV HUDÁK	ZAKÁZKOVÉ ČÍSLO: 171004
ZPRACOVATEL	Ing. Arch. MIROSLAV HUDÁK	EXPEDICE: ZÁŘÍ 2018
		MĚŘITKO: 1:5000