


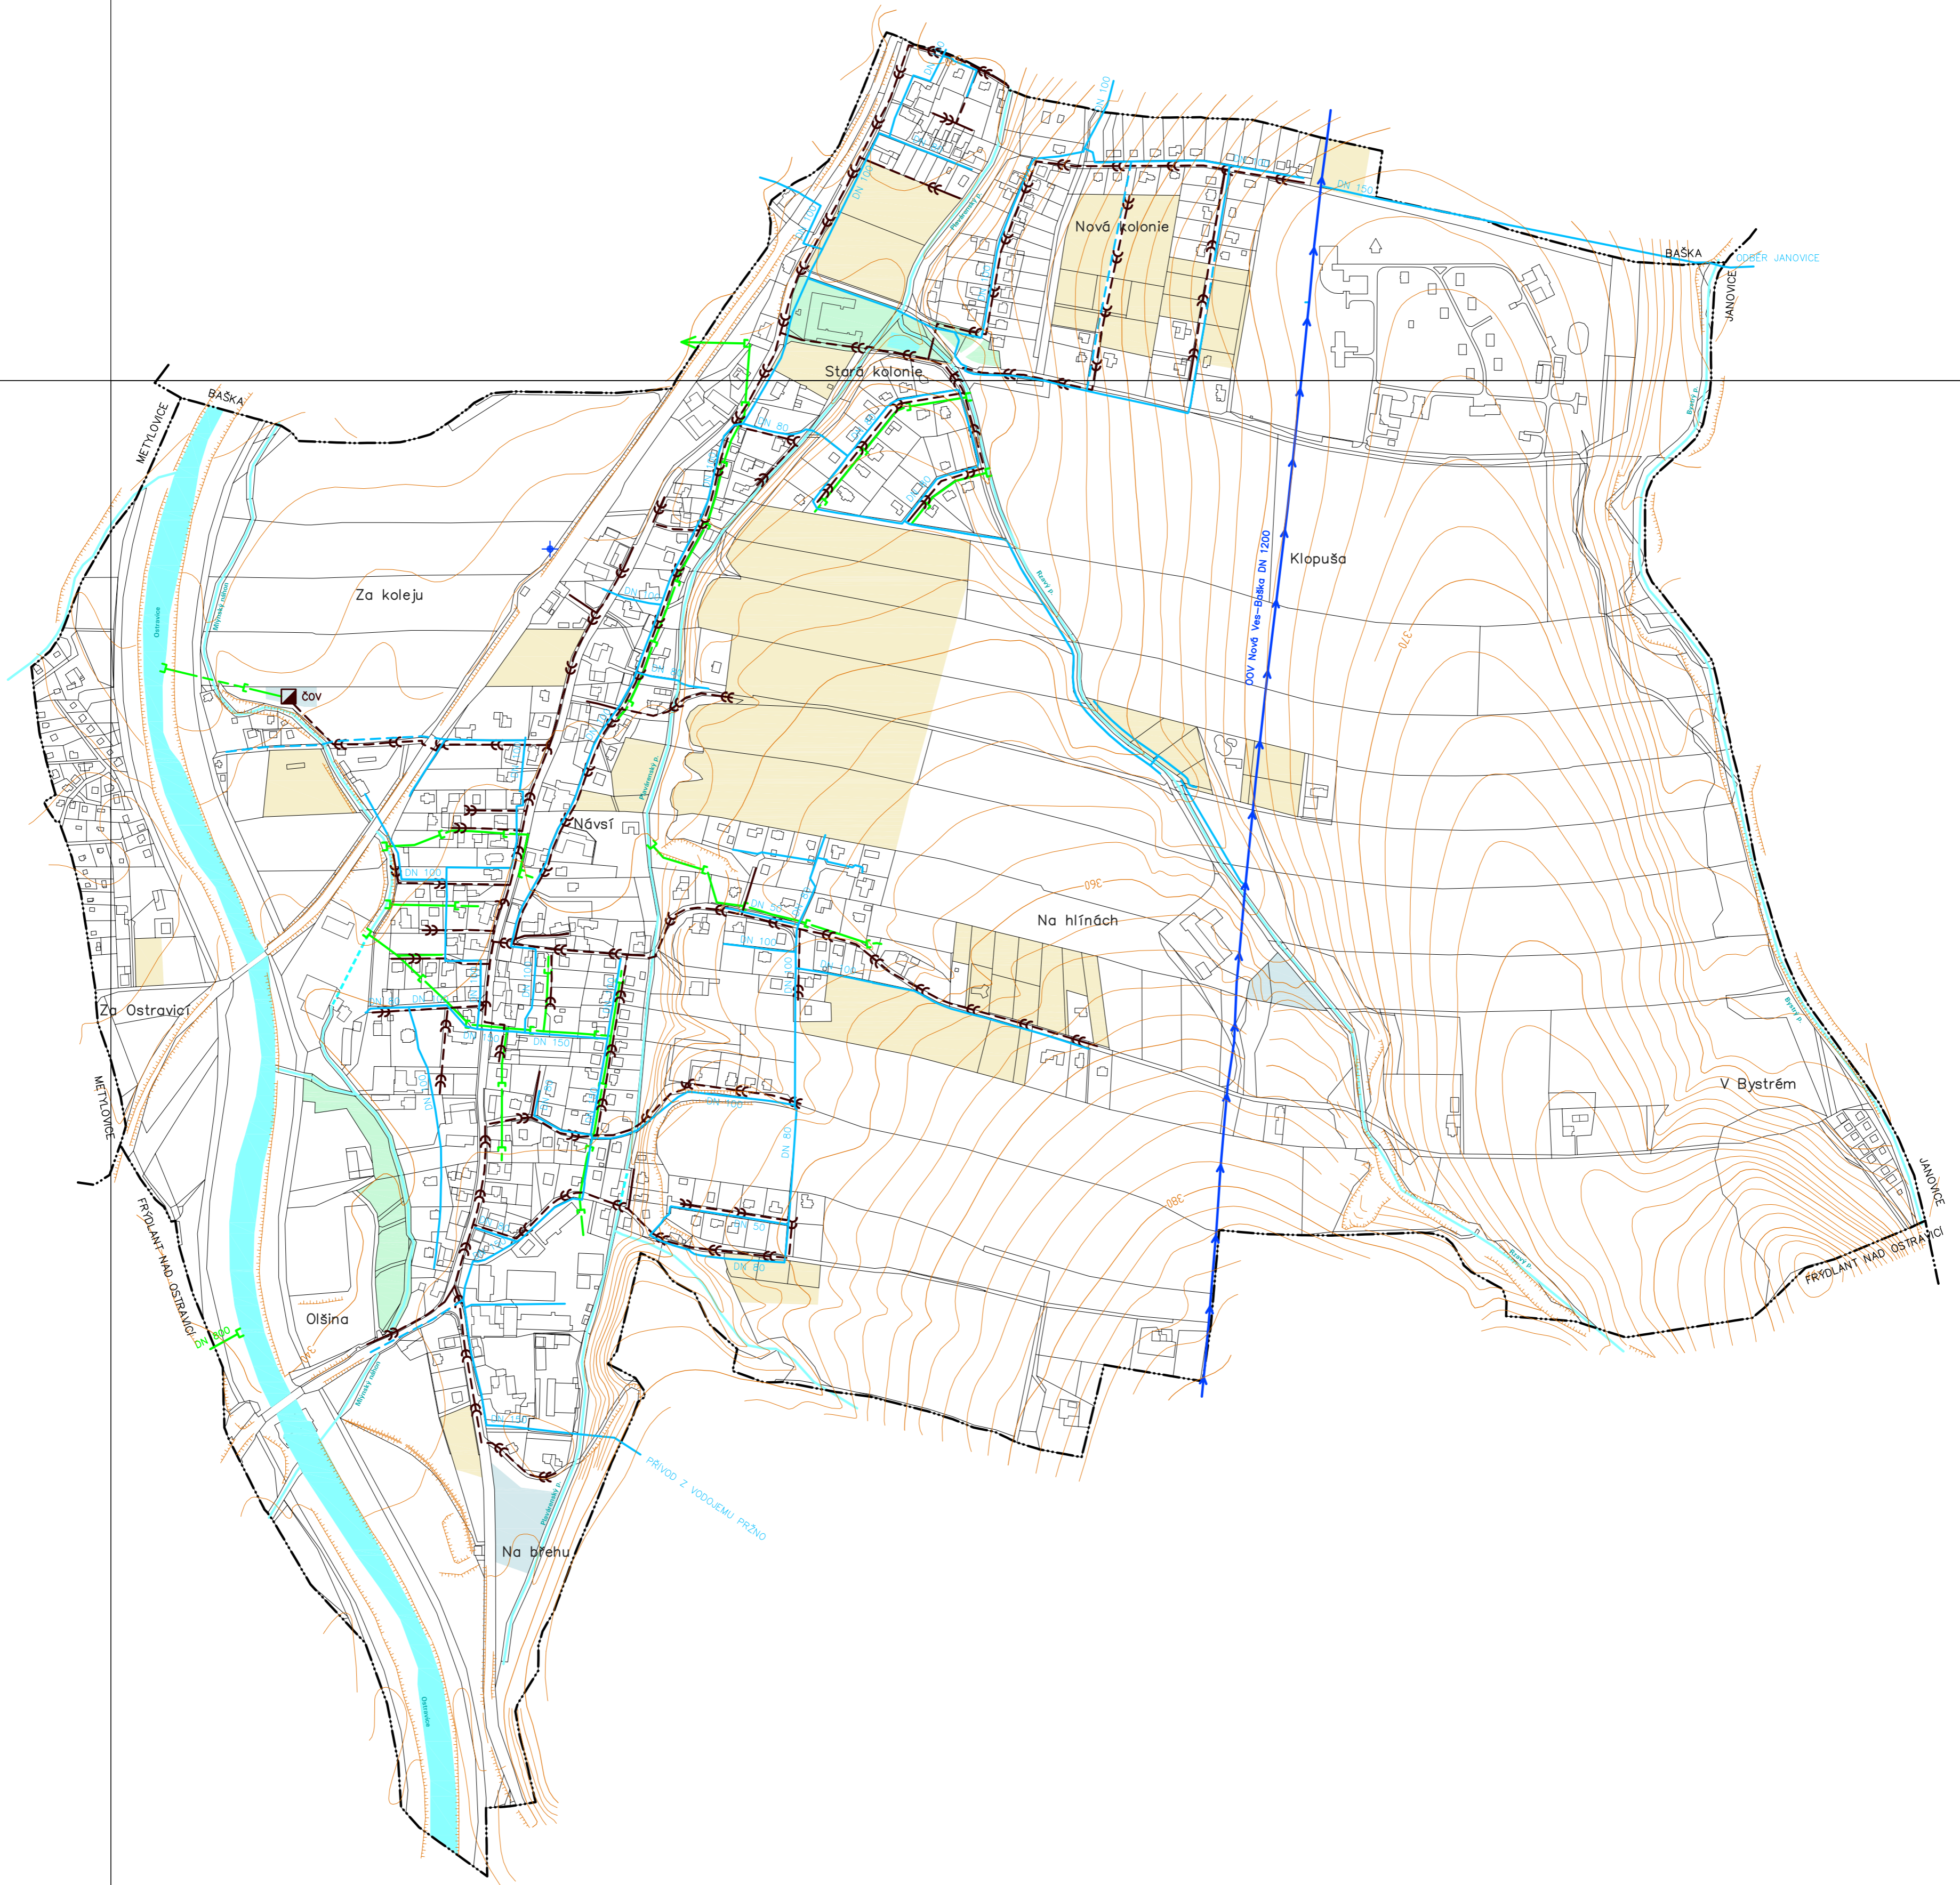

ÚZEMNÍ PLÁN PRŽNO


VÝROK - ÚPLNÉ ZNĚNÍ PO ZMĚNĚ Č.2

I.2.d) HLAVNÍ VÝKRES - KONCEPCE VODNÍHO HOSPODÁŘSTVÍ



KLAD MAPOVÝCH SEKČÍ
MĚŘITKA 1:5000

7-2	6-2	5-2
7-3	6-3	5-3
7-4	6-4	5-4

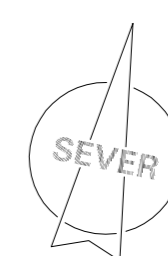

STAV	NÁVRH	
		HLAVNÍ ZÁSOBOVACÍ ŘAD PITNÉ VODY
		ŘAD PITNÉ VODY
		SPLAŠKOVÁ KANALIZACE
		DEŠŤOVÁ KANALIZACE
		VÝÚSTNÍ OBJEKT KANALIZACE
		ČIŠTÍRNA ODPADNÍCH VOD
		VRT POZOROVACÍ SÍTĚ ČHMÚ

STAV	NÁVRH	
		HRANICE OBCE
		ZASTAVITELNÉ PLOCHY PRO BYDLENÍ A SMÍŠENÉ BYDLENÍ
		ZASTAVITELNÉ PLOCHY PRO ZEMĚLŠKOU VÝROBU, SMÍŠENOU VÝROBU A TECHNICKOU INFRASTRUKTURU
		ZASTAVITELNÉ PLOCHY PRO VEŘEJNÉ PROSTRANSTVÍ - ZELENĚ
		OSTATNÍ VODNÍ TOKY, RYBNÍKY
		ZATRUBNĚNÝ POTOK

OSNOVA	ÚZEMNÍ PLÁN PRŽNO	Ing. Arch. Miroslav Hudák
DOCUMENTACE	ZMĚNA Č.2	Okružní 621/17, 739 32 Vratimov
POŘIZOVATEL	OBEC PRŽNO	mirek.hudak@seznam.cz
ZHOTOVITEL	Ing. Arch. MIROSLAV HUDÁK	tel.: +420 777 281 846
ZODPOVĚDNÝ PROJEKTANT	Ing. Arch. MIROSLAV HUDÁK	ZAKÁZKOVÉ ČÍSLO: 191001
ZPRACOVATEL	Ing. Arch. MIROSLAV HUDÁK	EXPEDICE: BŘEZEN 2021
		MĚŘITKO: 1:5000