


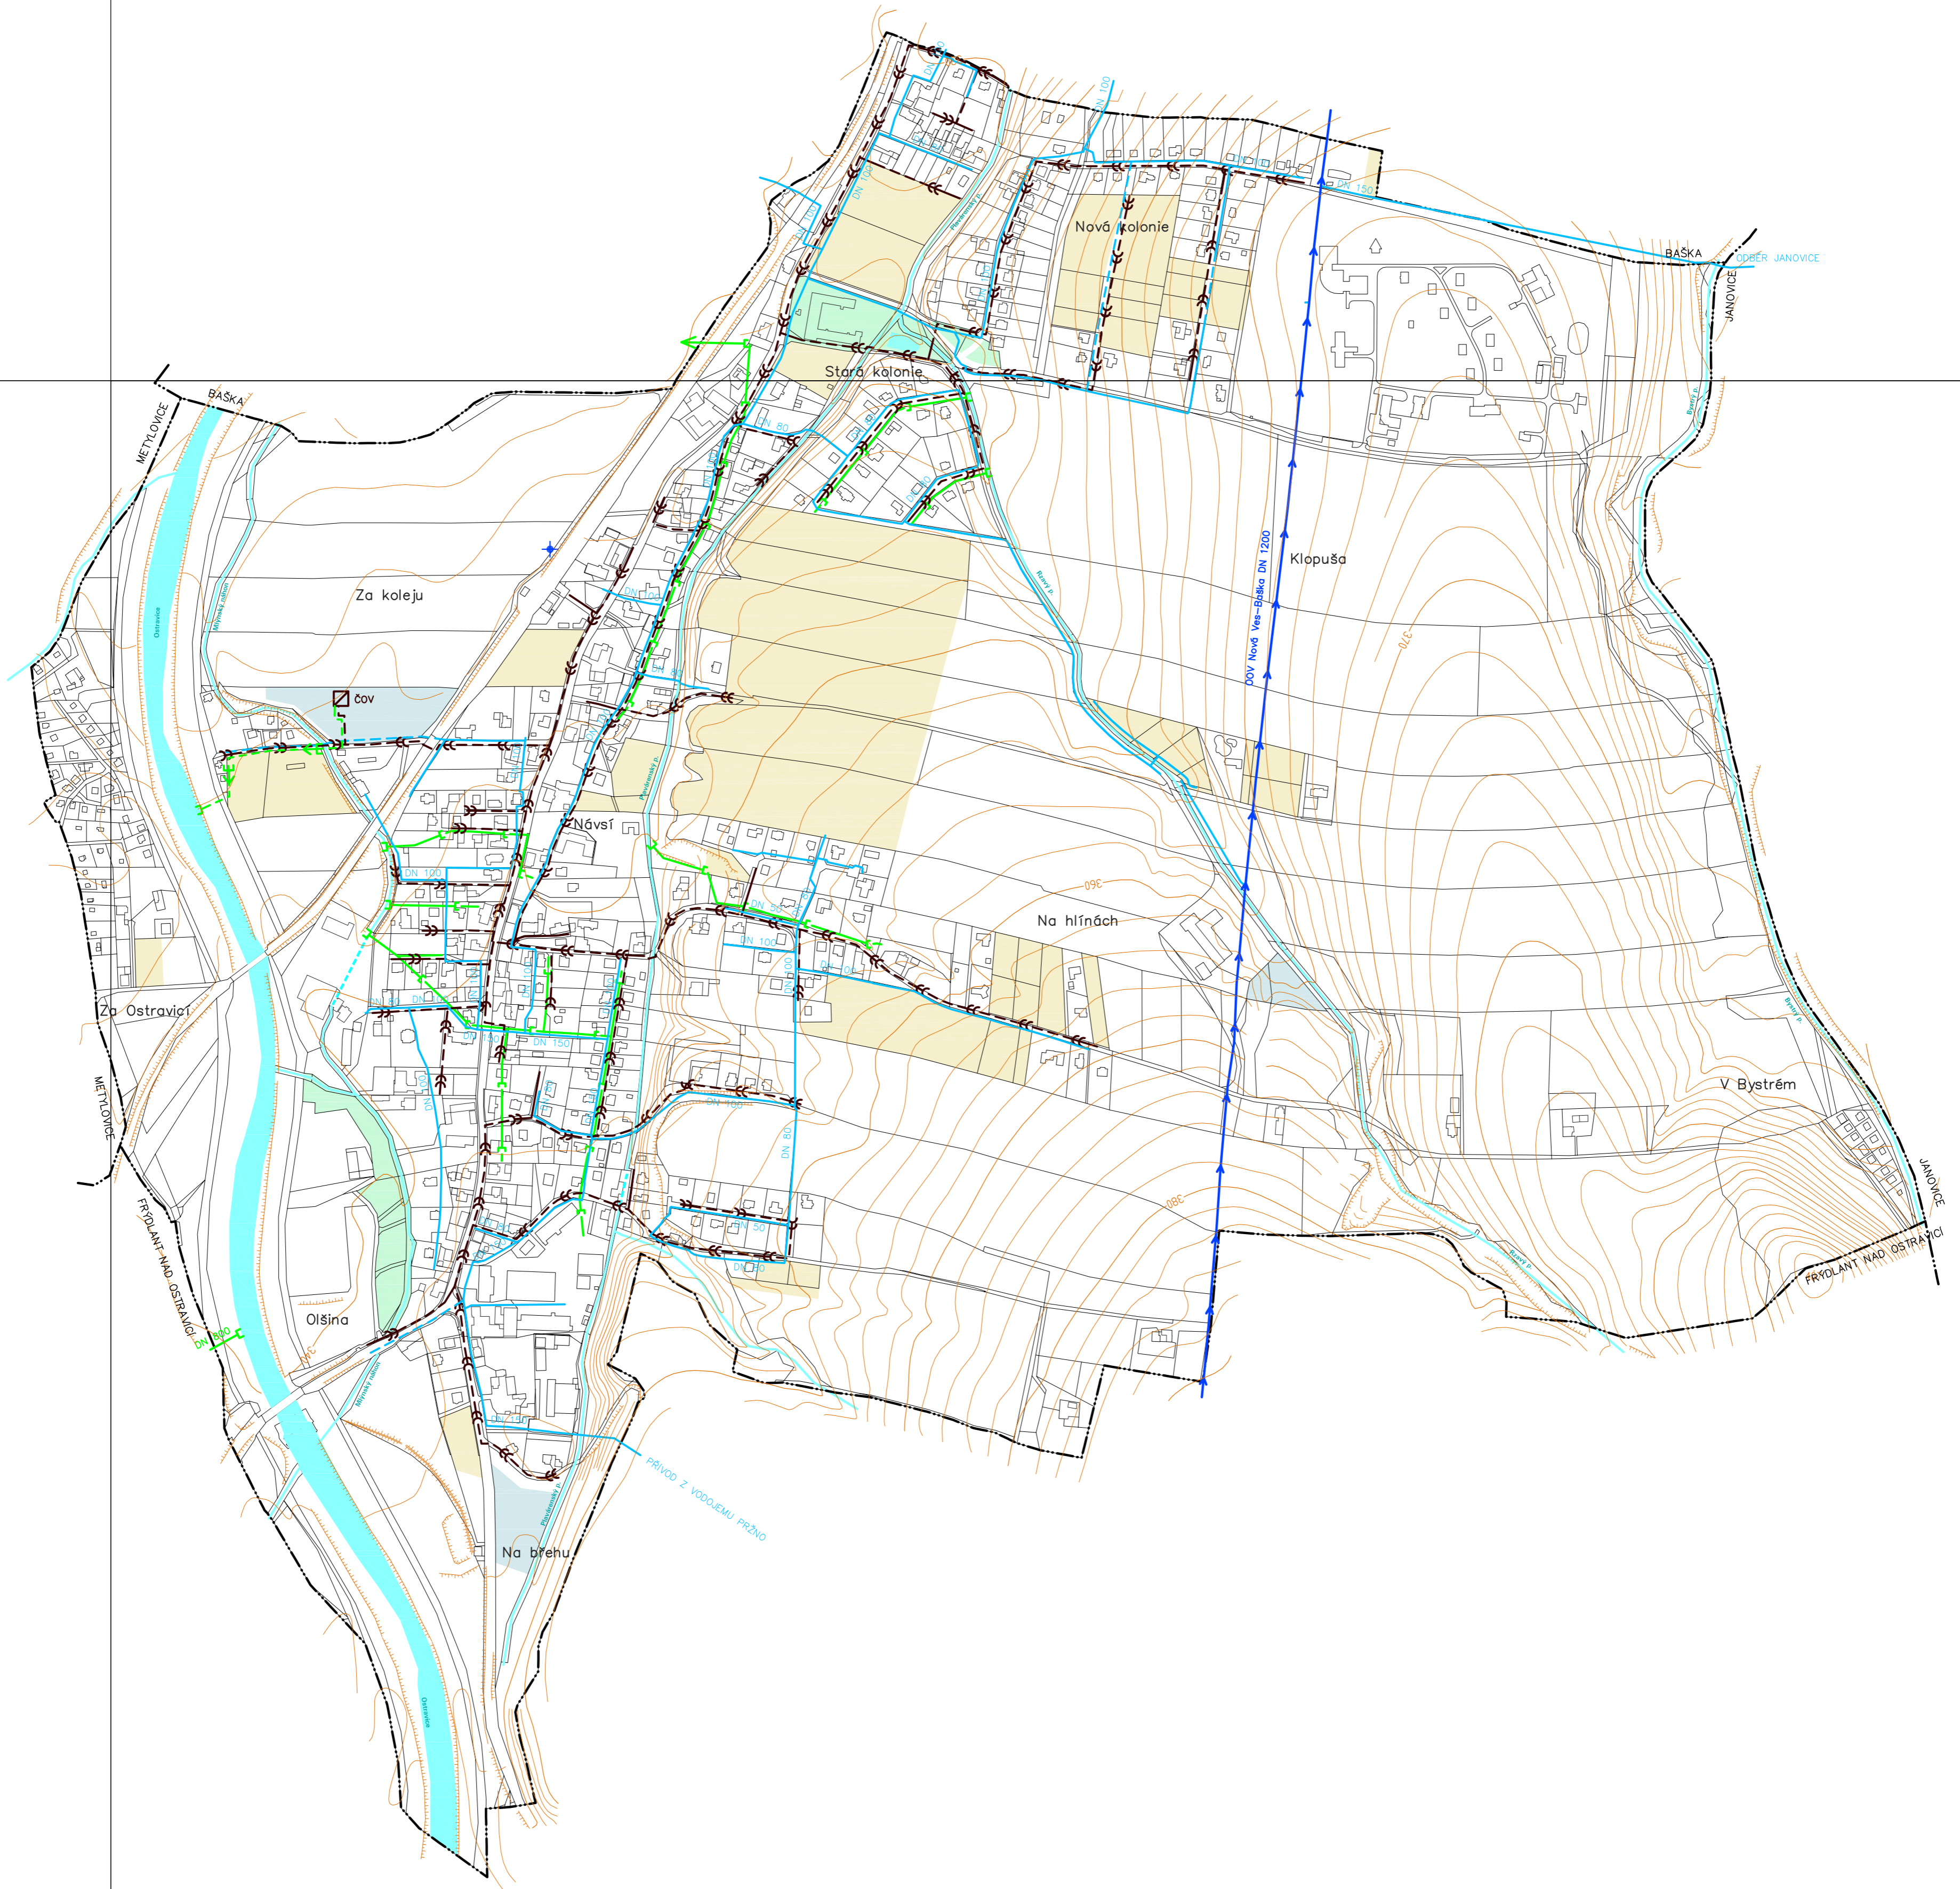

ÚZEMNÍ PLÁN PRŽNO

VÝROK - ÚPLNÉ ZNĚNÍ PO ZMĚNĚ Č. 3

I.2.d) HLAVNÍ VÝKRES - KONCEPCE VODNÍHO HOSPODÁŘSTVÍ




STAV	NÁVRH	
		HLAVNÍ ZÁSOBOVACÍ ŘÁD PITNÉ VODY
		ŘÁD PITNÉ VODY
		SPLAŠKOVÁ KANALIZACE
		DEŠŤOVÁ KANALIZACE
		VÝTLAČNÁ DEŠŤOVÁ KANALIZACE
		VÝSTUPNÍ OBJEKT KANALIZACE
		ČIŠTIRNA ODPADNÍCH VOD
		VRT POZOROVACÍ SÍTĚ ČHMÚ

STAV	NÁVRH	
		HRANICE OBCE
		ZASTAVITELNÉ PLOCHY PRO BYDLENÍ, SMÍŠENÉ BYDLENÍ A ZELENĚ URBANIZOVANOU
		ZASTAVITELNÉ PLOCHY PRO ZEMĚLŠKOU VÝROBU, SMÍŠENOU VÝROBU A TECHNICKOU INFRASTRUKTURU
		ZASTAVITELNÉ PLOCHY PRO VEŘEJNÉ PROSTRANSTVÍ - ZELENĚ
		OSTATNÍ VODNÍ TOKY, RYBNÍKY
		ZATRUBNĚNÝ POTOK

KLAD MAPOVÝCH SEKCI
MĚŘITKA 1:5000

7-2	6-2	5-2
7-3	6-3	5-3
7-4	6-4	5-4

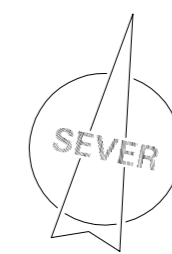

OSNAZENÍ	ÚZEMNÍ PLÁN PRŽNO	Ing. Arch. Miroslav Hudák
DOCUMENTACE	ÚPLNÉ ZNĚNÍ PO ZMĚNĚ Č. 3	Okružní 621/17, 739 32 Vlastimov
OBEDNATEL:	OBEC PRŽNO	mirek.hudak@seznam.cz
POŘIZOVATEL:	OBECNÍ ÚRAD PRŽNO	tel.: +420 777 281 846
ZHOTOVITEL:	Ing. Arch. MIROSLAV HUDÁK	
ZODPOVĚDNÝ PROJEKTANT:	Ing. Arch. MIROSLAV HUDÁK	ZAKÁZKOVÉ ČÍSLO: 220707
ZPRACOVATEL:	Ing. Arch. MIROSLAV HUDÁK	EXPEDICE: PROSINEC 2023
		MĚŘITKO: 1:5000