


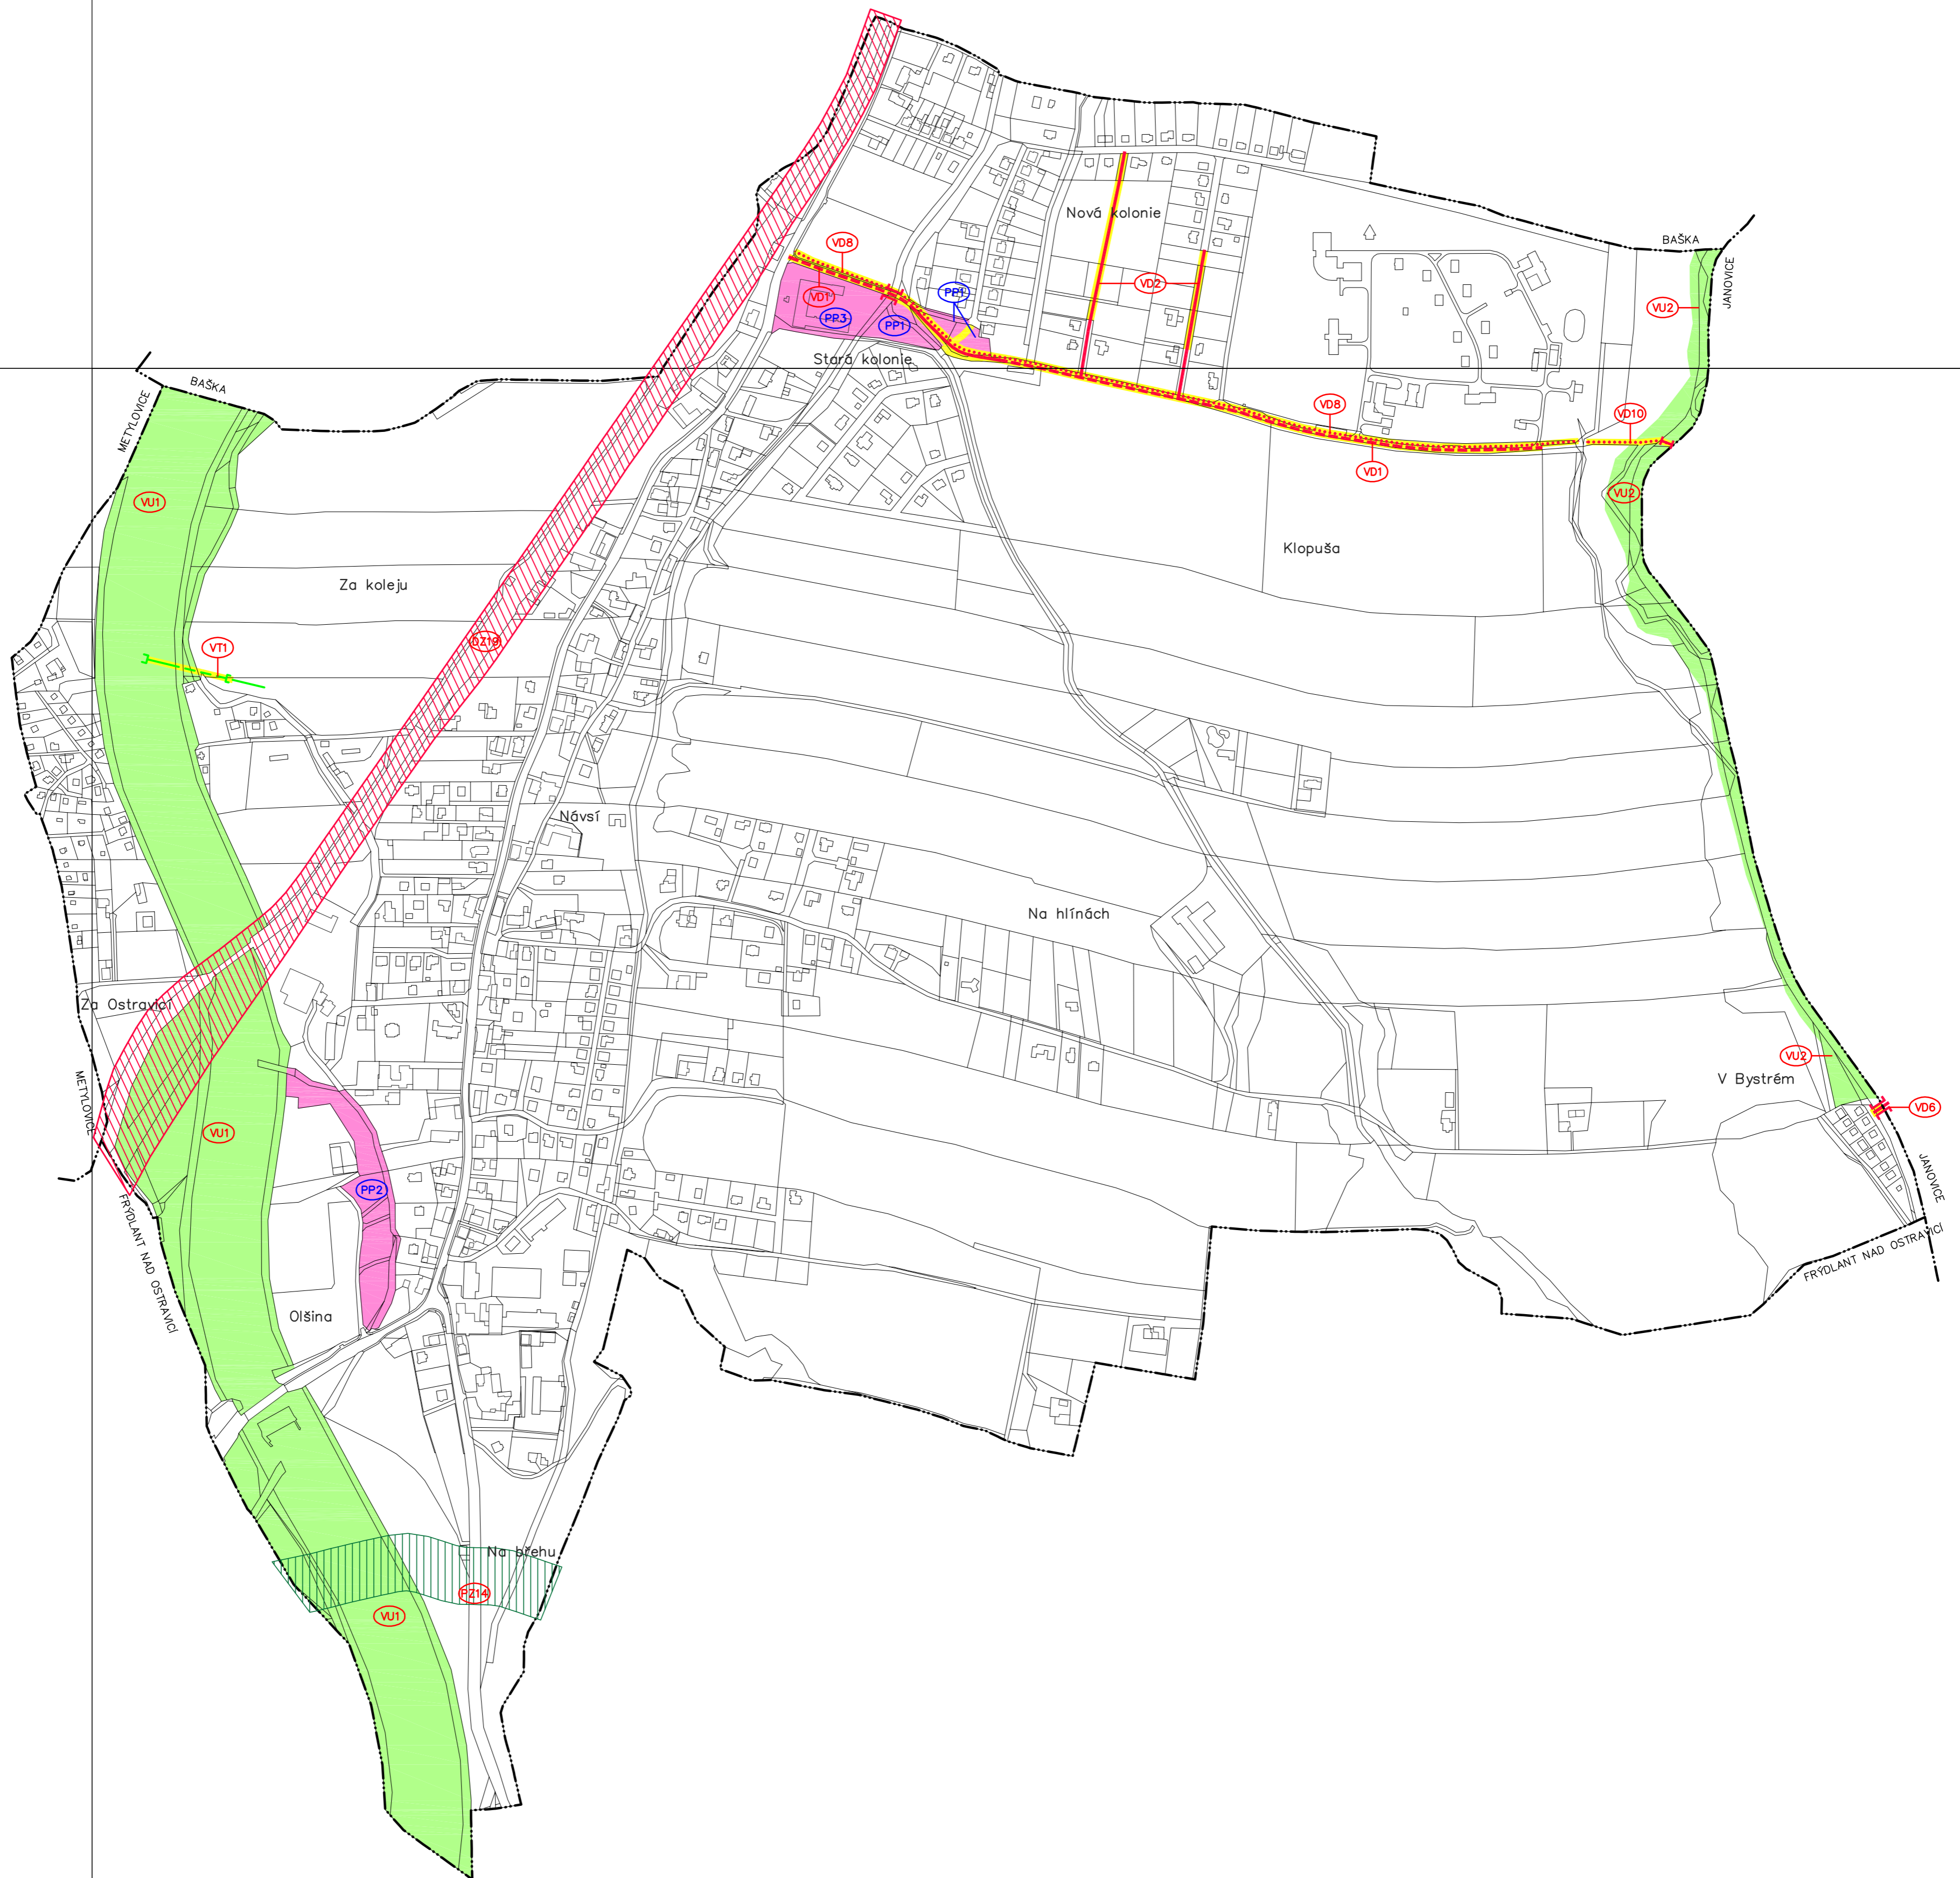

ÚZEMNÍ PLÁN PRŽNO

VÝROK - ÚPLNÉ ZNĚNÍ PO ZMĚNĚ Č.2

I.2.f) VÝKRES VEŘEJNĚ PROSPĚŠNÝCH STAVEB, OPATŘENÍ A ASANACÍ



VEŘEJNĚ PROSPĚŠNÉ STAVBY A VEŘEJNĚ PROSPĚŠNÁ OPATŘENÍ, PRO KTERÉ LZE PŘÁVA K POZEMKŮM A STAVBÁM VYVLASTNIT

VEŘEJNĚ PROSPĚŠNÉ STAVBY DOPRAVNÍ INFRASTRUKTURY:

- VDB1 ROZŠÍŘENÍ A PŘELOŽKA MÍSTNÍ KOMUNIKACE VEDOUcí K ÚSTAVU VČETNĚ MOSTU PŘES PLAVÁRENSKÝ POTOK
- VDB2 MÍSTNÍ KOMUNIKACE V ZASTAVITELNÉ PLOŠE ZB
- VDB6 MOST PŘES BYSTRÝ POTOK
- VDB8 CHODNÍK PODĚL MÍSTNÍ KOMUNIKACE K ÚSTAVU
- VDI10 PĚŠÍ KOMUNIKACE A LÁVKA PRO PĚŠÍ PŘES BYSTRÝ POTOK
- VDI19 OPTIMALIZACE, ELEKTRIZACE CELOSTÁTNÍ TRATĚ Č. 323 V ÚSEKU FRÝDEK-MISTEK – FRENŠTÁT POD RADHOŠTĚM – (VALAŠSKÉ MEZÍŘÍČI), VČETNĚ SOUVISEJÍCÍCH STAVEB

VEŘEJNĚ PROSPĚŠNÉ STAVBY TECHNICKÉ INFRASTRUKTURY:

- VT1 KANALIZAČNÍ STOKA Z ČOV PRŽNO DO ŘEKY OSTRAVICE
- P214 VTL PLYNOVOD LIBHOŠŤ (KOMPRESOROVÁ STANICE) – TRÁNOVICE (PZP)

VEŘEJNĚ PROSPĚŠNÁ OPATŘENÍ – ZALOŽENÍ PRVKŮ ÚZEMNÍHO SYSTÉMU EKOLOGICKÉ STABILITY:

- VU1 ZALOŽENÍ PRVKŮ REGIONÁLNÍHO ÚSES
- VU2 ZALOŽENÍ PRVKŮ LOKÁLNÍHO ÚSES

VEŘEJNĚ PROSPĚŠNÉ STAVBY A VEŘEJNĚ PROSPĚŠNÁ OPATŘENÍ, PRO KTERÉ LZE UPLATNIT PŘEDKUPNÍ PRÁVO

VEŘEJNÁ PROSTRANSTVÍ:

- PP1 VEŘEJNĚ PROSTRANSTVÍ – ZELENĚ – ZASTAVITELNÁ PLOCHA Z16, p.č. 149, 154, 155, 156, 158/1, 167, 832/1
- PP2 VEŘEJNĚ PROSTRANSTVÍ – ZELENĚ – ZASTAVITELNÁ PLOCHA Z17, p.č. 653, 654/1, 654/2, 791, 793, 800/1, 800/2, 800/3, 800/4, 800/5, 800/6, 800/7, 800/8, 800/9
- PP3 VEŘEJNĚ PROSTRANSTVÍ – ZELENĚ – PLOCHA PŘESTAVBY P1, p.č. 150, 151/2

KLAD MAPOVÝCH SEKCI MĚŘITKA 1:5000

7-2	6-2	5-2
Metýlovice	Pržno	Janovice
7-3	6-3	5-3
Frydlant nad Ostravicí	Libušín	
7-4	6-4	5-4



- HRANICE OBCE
- MÍSTNÍ KOMUNIKACE
- MÍSTNÍ KOMUNIKACE K ROZŠÍŘENÍ
- MOST
- LÁVKA
- VÝZNAMNÝ CHODNÍK, SAMOSTATNÁ PĚŠÍ TRASA
- DEŠŤOVÁ KANALIZACE
- VÝÚSTNÍ OBJEKT KANALIZACE
- KORIDOR VEŘEJNĚ PROSPĚŠNÉ STAVBY DOPRAVNÍ INFRASTRUKTURY DZ19
- KORIDOR VEŘEJNĚ PROSPĚŠNÉ STAVBY TECHNICKÉ INFRASTRUKTURY PZ14
- PLOCHY VEŘEJNĚ PROSPĚŠNÝCH STAVEB VEŘEJNÝCH PROSTRANSTVÍ – ZELENĚ
- PLOCHY VEŘEJNĚ PROSPĚŠNÝCH STAVEB DOPRAVNÍ A TECHNICKÉ INFRASTRUKTURY
- PLOCHY VEŘEJNĚ PROSPĚŠNÝCH OPATŘENÍ – ÚZEMNÍHO SYSTÉMU EKOLOGICKÉ STABILITY

UZNAŠENÍ	ÚZEMNÍ PLÁN PRŽNO	Ing. Arch. Miroslav Hudák
DOPLNĚNÍ	ZMĚNA Č.2	Okružní 621/17, 739 32 Votomov
POŘIZOVATEL	OBEC PRŽNO	mirek.hudak@seznam.cz
ZHOTOVITEL	Ing. Arch. MIROSLAV HUDÁK	tel.: +420 777 281 846
ZODPOVĚDNÝ PROJEKTANT	Ing. Arch. MIROSLAV HUDÁK	ZAKÁZKOVÉ ČÍSLO: 191001
ZPRACOVATEL	Ing. Arch. MIROSLAV HUDÁK	EXPEDICE: BŘEZEN 2021
		MĚŘITKA: 1:5000