




# ÚZEMNÍ PLÁN PRŽNO

VÝROK - ÚPLNÉ ZNĚNÍ PO ZMĚNĚ Č. 3

I.2.f) VÝKRES VEŘEJNĚ PROSPĚŠNÝCH STAVEB, OPATŘENÍ A ASANACÍ

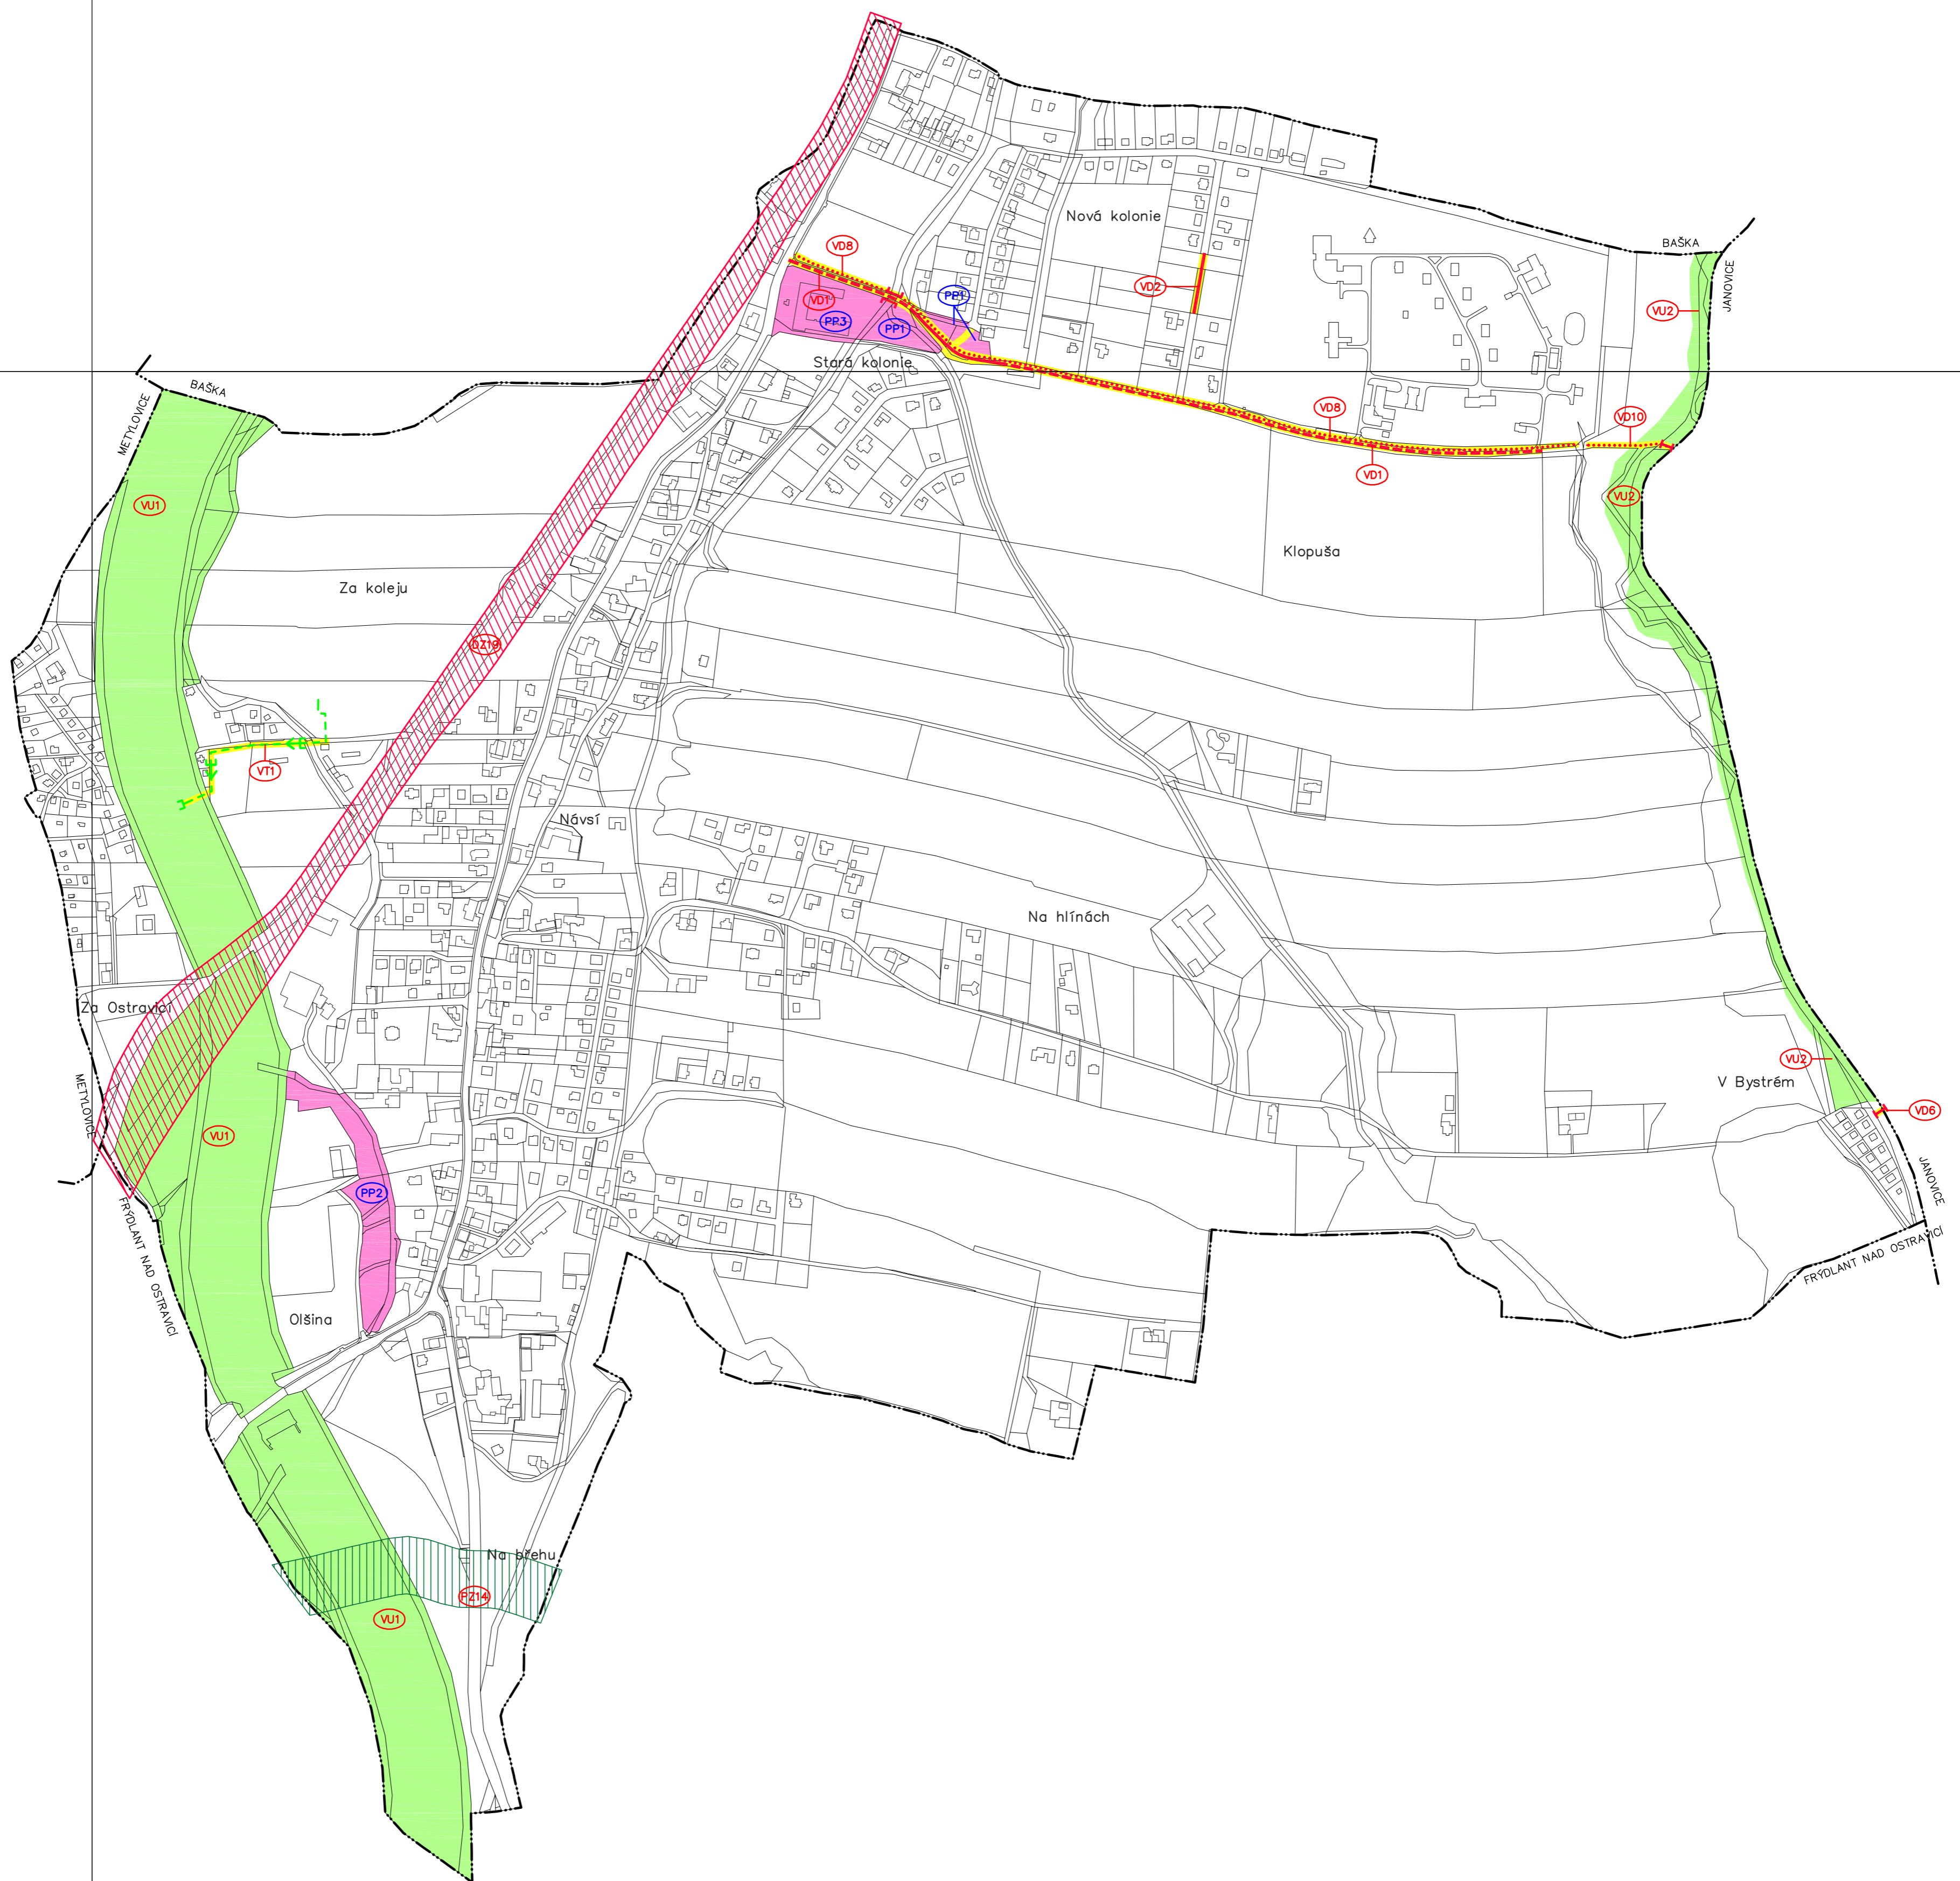

	HRANICE OBCE
	MÍSTNÍ KOMUNIKACE
	MÍSTNÍ KOMUNIKACE K ROZŠÍŘENÍ
	MOST
	LÁVKA
	VÝZNAMNÝ CHODNÍK, SAMOSTATNÁ PĚŠÍ TRASA
	DEŠŤOVÁ KANALIZACE
	VÝTLAČNÁ DEŠŤOVÁ KANALIZACE
	VÝŮSTNÍ OBJEKT KANALIZACE
	KORIDOR VEŘEJNĚ PROSPĚŠNÉ STAVBY DOPRAVNÍ INFRASTRUKTURY DZ19
	KORIDOR VEŘEJNĚ PROSPĚŠNÉ STAVBY TECHNICKÉ INFRASTRUKTURY PZ14
	PLOCHY VEŘEJNĚ PROSPĚŠNÝCH STAVEB VEŘEJNÝCH PROSTRANSTVÍ – ZELENĚ
	PLOCHY VEŘEJNĚ PROSPĚŠNÝCH STAVEB DOPRAVNÍ A TECHNICKÉ INFRASTRUKTURY
	PLOCHY VEŘEJNĚ PROSPĚŠNÝCH OPATŘENÍ – ÚZEMNÍHO SYSTÉMU EKOLOGICKÉ STABILITY

## VEŘEJNĚ PROSPĚŠNÉ STAVBY A VEŘEJNĚ PROSPĚŠNÁ OPATŘENÍ, PRO KTERÉ LZE PRAVA K POZEMKŮM A STAVBÁM VYVLASTNIT

VEŘEJNĚ PROSPĚŠNÉ STAVBY DOPRAVNÍ INFRASTRUKTURY:

- VD1** ROZŠÍŘENÍ A PŘELOŽKA MÍSTNÍ KOMUNIKACE VEDOUcí K ÚSTAVU VČETNĚ MOSTU PŘES PLAVÁRENSKÝ POTOK
- VD2** MÍSTNÍ KOMUNIKACE V ZASTAVITELNÉ PLOŠE Z8
- VD6** LÁVKA PŘES BYSTRÝ POTOK
- VD8** CHODNÍK PODĚL MÍSTNÍ KOMUNIKACE K ÚSTAVU
- VD10** PĚŠÍ KOMUNIKACE A LÁVKA PRO PĚŠÍ PŘES BYSTRÝ POTOK
- VD19** OPTIMALIZACE, ELEKTRIZACE CELOSTÁTNÍ TRATĚ Č. 323 V ÚSEKU FRÝDEK-MÍSTEK – FRENŠTÁT POD RADHOŠTĚM – (VALAŠSKÉ MEZIRÍČÍ), VČETNĚ SOUVISEJÍCÍCH STAVEB

VEŘEJNĚ PROSPĚŠNÉ STAVBY TECHNICKÉ INFRASTRUKTURY:

- V214** VÝTLAČNÁ KANALIZAČNÍ STOKA Z ČOV PRŽNO DO ŘEKY OSTRAVICE
- PZ14** VTL PLYNOVOD LIBHOŠŤ (KOMPRESOROVÁ STANICE) – TRÁNOVICE (PZP)

VEŘEJNĚ PROSPĚŠNÁ OPATŘENÍ – ZALOŽENÍ PRVKŮ ÚZEMNÍHO SYSTÉMU EKOLOGICKÉ STABILITY:

- VU1** ZALOŽENÍ PRVKŮ REGIONÁLNÍHO ÚSES
- VU2** ZALOŽENÍ PRVKŮ LOKÁLNÍHO ÚSES


## VEŘEJNĚ PROSPĚŠNÉ STAVBY A VEŘEJNĚ PROSPĚŠNÁ OPATŘENÍ, PRO KTERÉ LZE UPLATNIT PŘEDKUPNÍ PRAVO

VEŘEJNÁ PROSTRANSTVÍ:

- PP1** VEŘEJNĚ PROSTRANSTVÍ – ZELENĚ – ZASTAVITELNÁ PLOCHA Z16, p.č. 149, 154, 155, 156, 158/1, 167, 832/1
- PP2** VEŘEJNĚ PROSTRANSTVÍ – ZELENĚ – ZASTAVITELNÁ PLOCHA Z17, p.č. 653, 654/1, 654/2, 791, 793, 800/1, 800/2, 800/3, 800/4, 800/5, 800/6, 800/7, 800/8, 800/9
- PP3** VEŘEJNĚ PROSTRANSTVÍ – ZELENĚ – PLOCHA PŘESTAVBY P1, p.č. 150, 151/2

## KLAD MAPOVÝCH SEKČÍ MĚŘÍTKA 1:5000

7-2	6-2	5-2
7-3	6-3	5-3
7-4	6-4	5-4

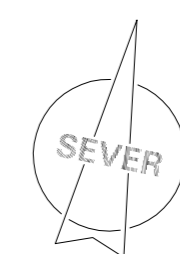

OSAZENÍ	ÚZEMNÍ PLÁN PRŽNO	Ing. Arch. Miroslav Hudák
OBEDNATEL	OBEC PRŽNO	Okružní 621/17, 739 32 Votšov
POŘIZOVATEL	OBECNÍ ÚRAD PRŽNO	mirek.hudak@seznam.cz
ZHOTOVITEL	Ing. Arch. MIROSLAV HUDÁK	tel.: +420 777 281 846
ZODPOVĚDNÝ PROJEKTANT	Ing. Arch. MIROSLAV HUDÁK	ZAKÁZKOVÉ ČÍSLO: 220707
ZPRACOVATEL	Ing. Arch. MIROSLAV HUDÁK	EXPEDICE: PROSINEC 2023
		MĚŘÍTKO: 1:5000