


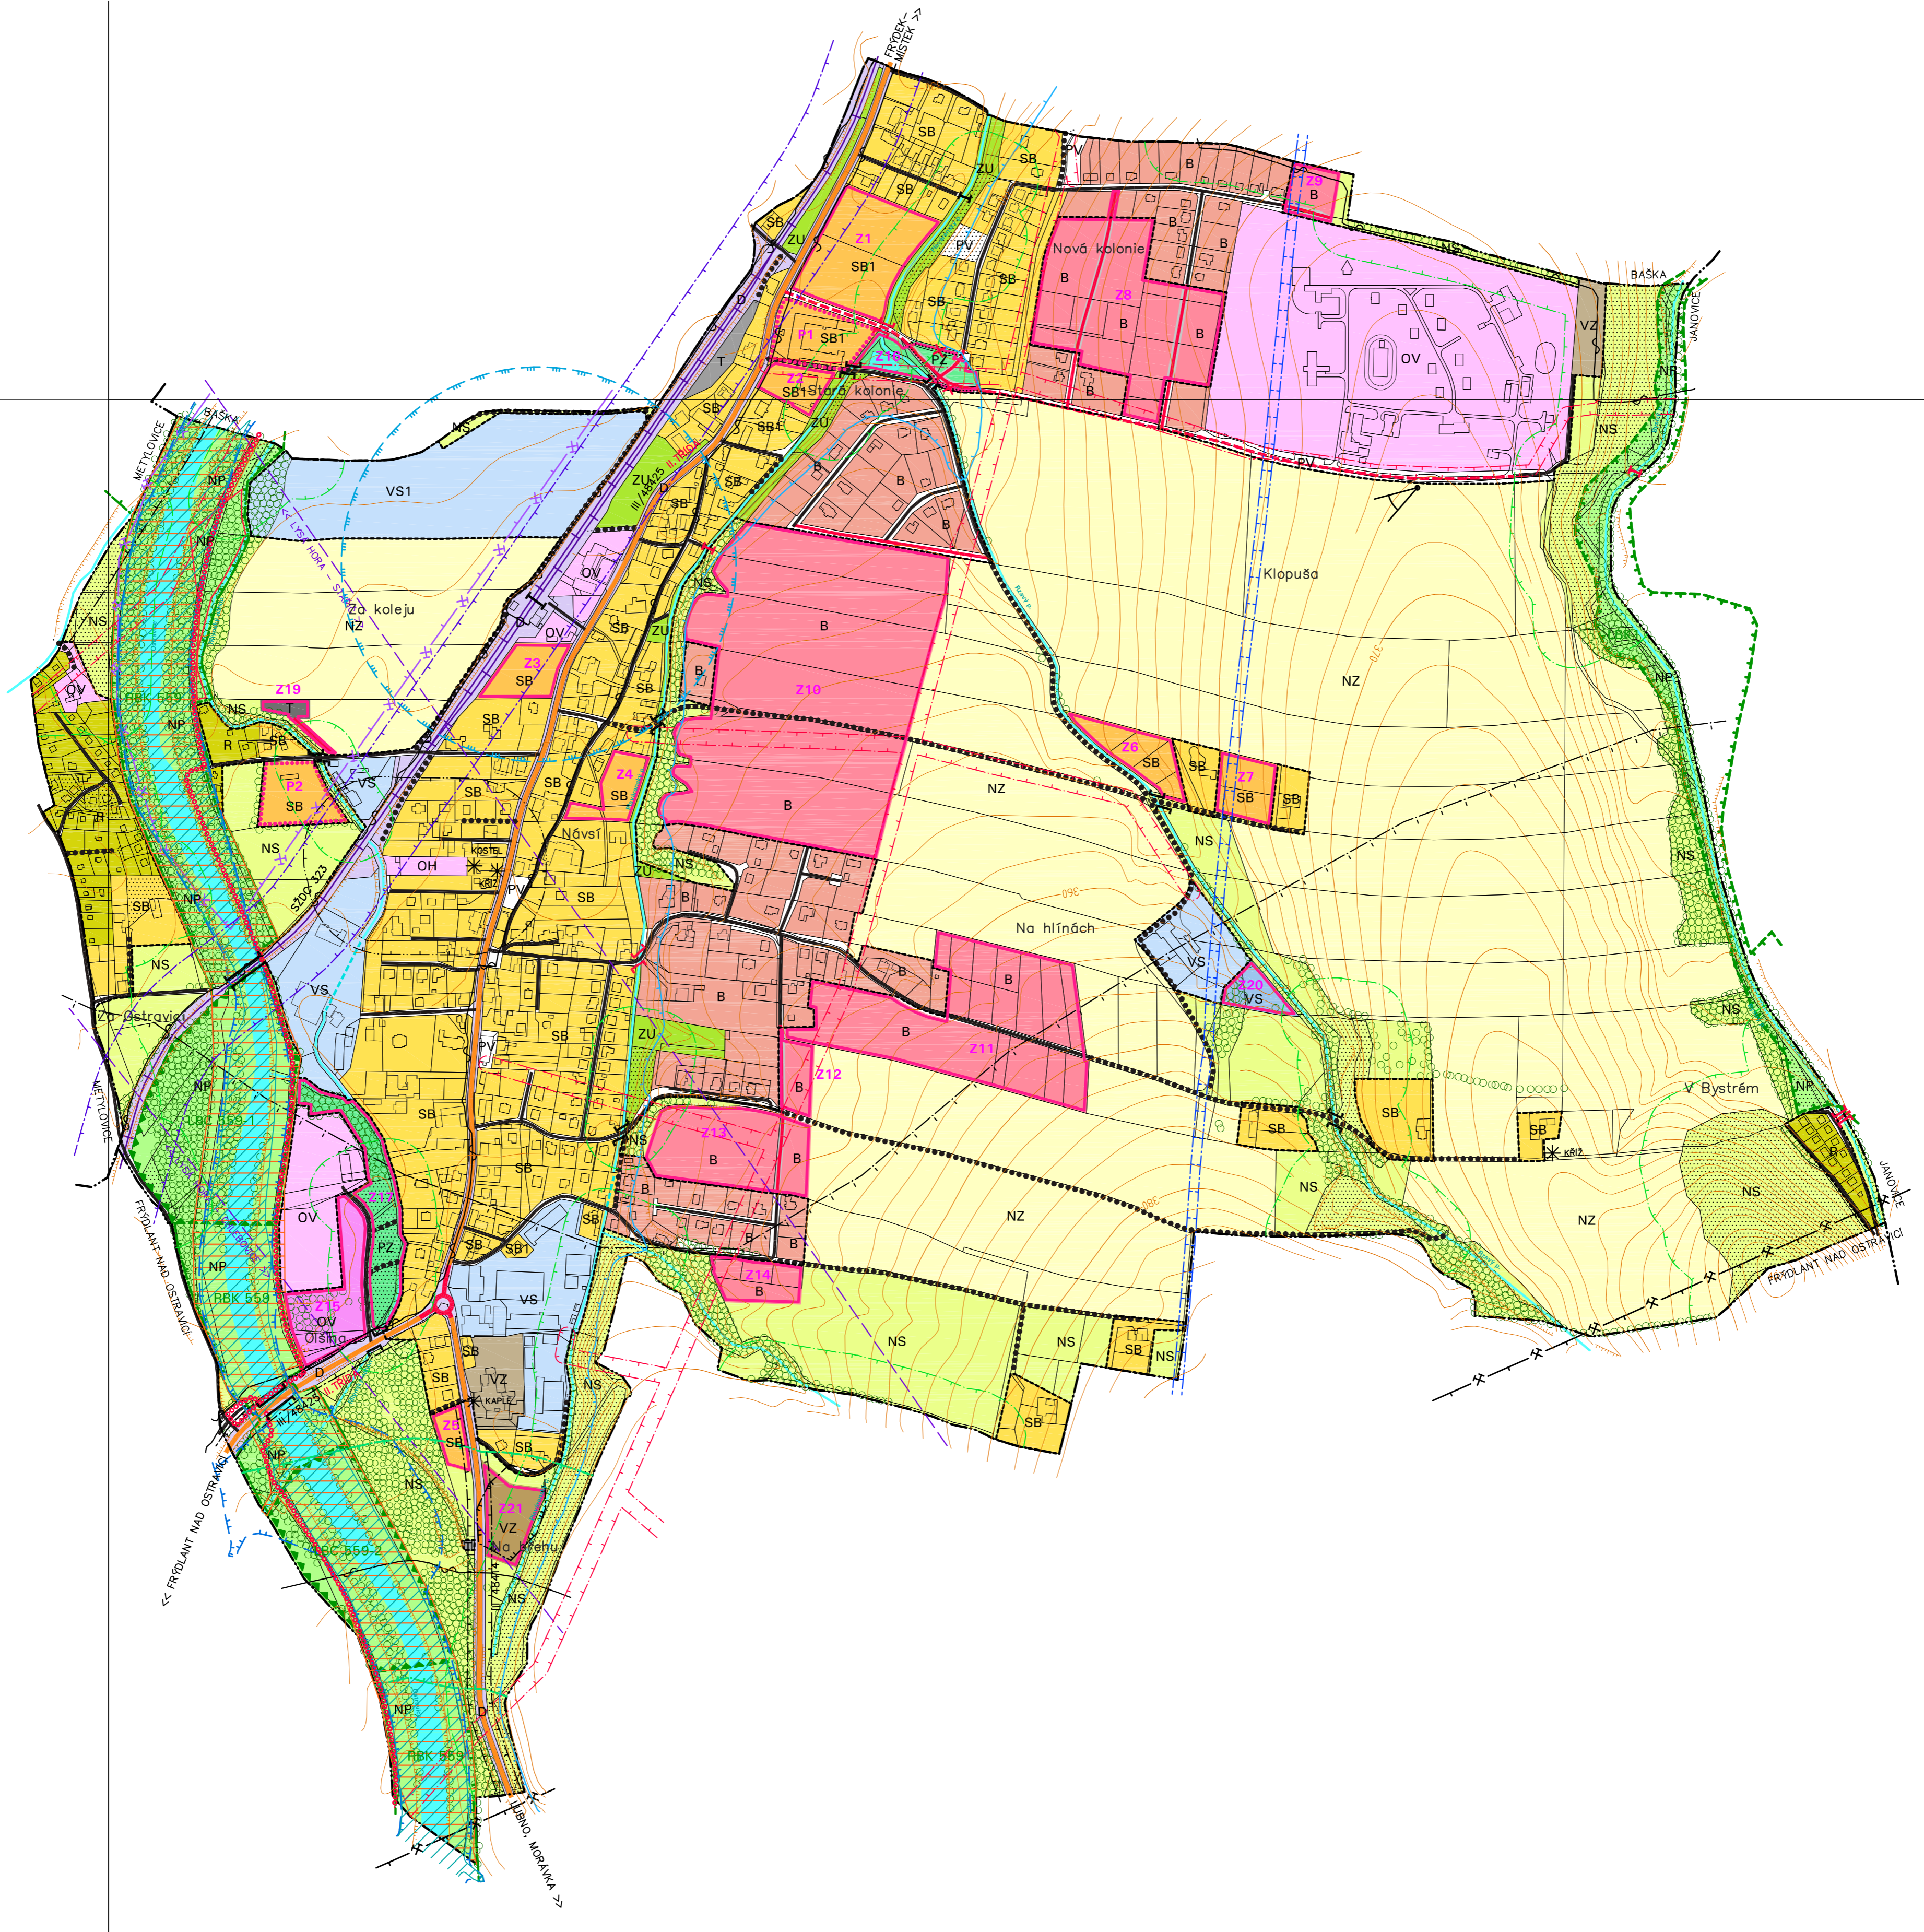

ÚZEMNÍ PLÁN PRŽNO

- ODŮVODNĚNÍ

II.2.a) KOORDINAČNÍ VÝKRES



PLOCHY S ROZDÍLNÝM ZPŮSOBEM VYUŽITÍ

STABILIZOVANÉ PLOCHY	PLOCHY ZMĚN	POPIS
B	B	PLOCHA BYDLENÍ
SB	SB	PLOCHA SMÍŠENÁ OBYTNÁ
R		PLOCHA REKREACE
OV	OV	PLOCHA OBČANSKÉHO VYBAVENÍ
OH		PLOCHA OBČANSKÉHO VYBAVENÍ – HRŠBITOV
PV	PV	PLOCHA VEŘEJNÉHO PROSTRANSTVÍ
	PZ	PLOCHA VEŘEJNÉHO PROSTRANSTVÍ – ZELENĚ
D		PLOCHA DOPRAVNÍ INFRASTRUKTURY
T	T	PLOCHA TECHNICKÉ INFRASTRUKTURY
VZ	VZ	PLOCHA ZEMĚDĚLSKÉ VÝROBY
VS	VS	PLOCHA SMÍŠENÁ VÝROBNÍ
ZU		PLOCHA ZELENĚ URBANIZOVANĚ
NZ		PLOCHA ZEMĚDĚLSKÁ
NP	NP	PLOCHA PŘÍRODNÍ
NS		PLOCHA SMÍŠENÁ NEZASTAVĚNÉHO ÚZEMÍ

ÚZEMNÍ SYSTÉM EKOLOGICKÉ STABILITY

STAV	NÁVRH	POPIS
	RBK	REGIONÁLNÍ BIODORIDOR
	LBC	LOKÁLNÍ BIOCENTRUM
	LBK	LOKÁLNÍ BIODORIDOR

LIMITY VYUŽITÍ ÚZEMÍ

STAV	NÁVRH	POPIS
III/48425		SILNICE III. TŘÍDY VČETNĚ OCHRANNÉHO PÁSMU
SŽDC 323		ŽELEZNIČNÍ TRÁT VČETNĚ OCHRANNÉHO PÁSMU
		OCHRANNÉ PÁSMO NADZEMNÍHO VEDENÍ VN
		BEZPEČNOSTNÍ PÁSMO VVT A VTL PLYNOVODU
		PODZEMNÍ DÁLKOVÝ KABEL
		OCHRANNÉ PÁSMO VODOVODNÍHO PŘÍVADĚČE
		OCHRANNÉ PÁSMO VRTU POZOROVACÍ SÍŤE ČHMÚ
		HRANICE ZÁPLAVOVÉHO ÚZEMÍ
		AKTIVNÍ ZÓNA ZÁPLAVOVÉHO ÚZEMÍ
		OSTATNÍ VODNÍ TOKY, RYBNÍKY
		ZATRUBNĚNÝ POTOK
		POZEMKY URČENÉ K PLNĚNÍ FUNKCE LESA
		OCHRANNÉ PÁSMO POZEMKŮ URČENÝCH K PLNĚNÍ FUNKCE LESA
		EVROPSKÝ VÝZNAMNÁ LOKALITA NATURA 2000 REKA OSTRAVICE CZ0813462
		OCHRANNÉ PÁSMO VEŘEJNÉHO POHŘEBIŠTĚ – NEVYHLÁŠENÉ
		HRANICE VÝHRADNÍHO LOŽISKA ČERNÉHO UHLÍ 325830000 ČELADNÁ–KRÁSNÁ
		PÁSMO HYGIENICKÉ OCHRANY – VYHLÁŠENÉ

POZNÁMKA:
 – CELÉ ÚZEMÍ OBCE LEŽÍ V CHRÁNĚNÉM LOŽISKOVÉM ÚZEMÍ ČERNÉHO UHLÍ ČS. ČÁST HORNOSLEZSKÉ PÁNVE Č.14400000, UVNITŘ PROGNOZOVANÉHO ZDROJE ČERNÉHO UHLÍ 901220000 KOZLOVICE – JANOVICE A V OCHRANNÉM PÁSMU LETECKÝCH RADIOVÝCH ZABEZPEČOVACÍCH ZAŘIZENÍ

DALŠÍ OMEZENÍ VE VYUŽITÍ ÚZEMÍ

STAV	NÁVRH	POPIS
*		PAMÁTKA MÍSTNÍHO VÝZNAMU, HISTORICKY A ARCHITEKTONICKY HODNOTNÁ STAVBA
		HRANICE LOŽISKA NEVYHRAZENÝCH NEROSTŮ – ŠTĚRKOPÍSKÁ 321030000 HODOVOVICE–BAŠKA
		HRANICE PROGNOZOVANÉHO ZDROJE ZEMNÍHO PLYNU 940580002 JANOVICE U FRÝDKU–MÍSTKU
		MÍSTO DALEKÉHO ROZHLEDU
		LESNÍ SPOLEČENSTVA, VZROSTLÁ ZELENĚ VE VOLNĚ KRAJINĚ MIMO POZEMKY URČENÉ K PLNĚNÍ FUNKCE LESA
		ÚZEMÍ OHROŽENÉ ZVLÁŠTNÍ PODOVŇÍ
		RADIORELEOVÁ TRASA MĚNĚ VÝZNAMNÁ

OSTATNÍ PRVKY V ÚZEMÍ

STAV	NÁVRH	POPIS
		HRANICE OBCE
		HRANICE ZASTAVĚNÉHO ÚZEMÍ
	Z1	HRANICE ZASTAVITELNÉ PLOCHY S POPISEM
	P1	HRANICE PLOCHY PŘESTAVBY S POPISEM
		MÍSTNÍ KOMUNIKACE
		MÍSTNÍ KOMUNIKACE K ROZŠÍŘENÍ
		VÝZNAMNÁ ŮČELOVÁ KOMUNIKACE
		MOST
		LÁVKA
		CYKLOSTEZKA, STEZKA PRO PĚŠÍ A CYKLISTY
		PRVEK KE ZRUŠENÍ

KLAD MAPOVÝCH SEKCI MĚŘÍTKA 1:5000

7-2	6-2	5-2
7-3	6-3	5-3
7-4	6-4	5-4



OSNAŽENÍ DOKUMENTACE:	ÚZEMNÍ PLÁN PRŽNO	Ing.Arch.MIROSLAV HUĐÁK Okružní 621/17, 739 32 Vratimov hudak@orpton.cz tel.: +420 777 281 846
OBJEDNATEL:	OBEC PRŽNO	
PORÍZOVATEL:	OBECNÍ ÚŘAD PRŽNO	
ZHOTOVITEL:	Ing.Arch.MIROSLAV HUĐÁK	
ZODPOVĚDNÝ PROJEKTANT:	Ing.Arch.MIROSLAV HUĐÁK	
VYUŽITÍ ÚZEMÍ, KOORDINACE DEMOGRAFIE, ŽIVOTNÍ PROSTŘEDÍ, DOPRAVA, ENERGETIKA, SPOLUPRÁCE:	Ing.Arch.MIROSLAV HUĐÁK Ing.MILAN PÁSEK Ing.JAROSLAV GAVLAS Ing.MILAN MAJZLĚNA ZEMANOVA Ing.TEREZA NOVÁČKOVÁ Mg.KAREL ZEMAN	ZAKÁZKOVÉ ČÍSLO: 120501 EXPIKCE: ČERVENEC 2013 MĚŘÍTKO: 1:5000