


**KLAD MAPOVÝCH SEKČÍ
MĚŘITKA 1:5000**

7-2 Hodkovice	6-2 Loket	5-2
7-3 Matějovice	6-3 Pržno Lubná	5-3
7-4 Frydlant nad Ostravicí	6-4	5-4

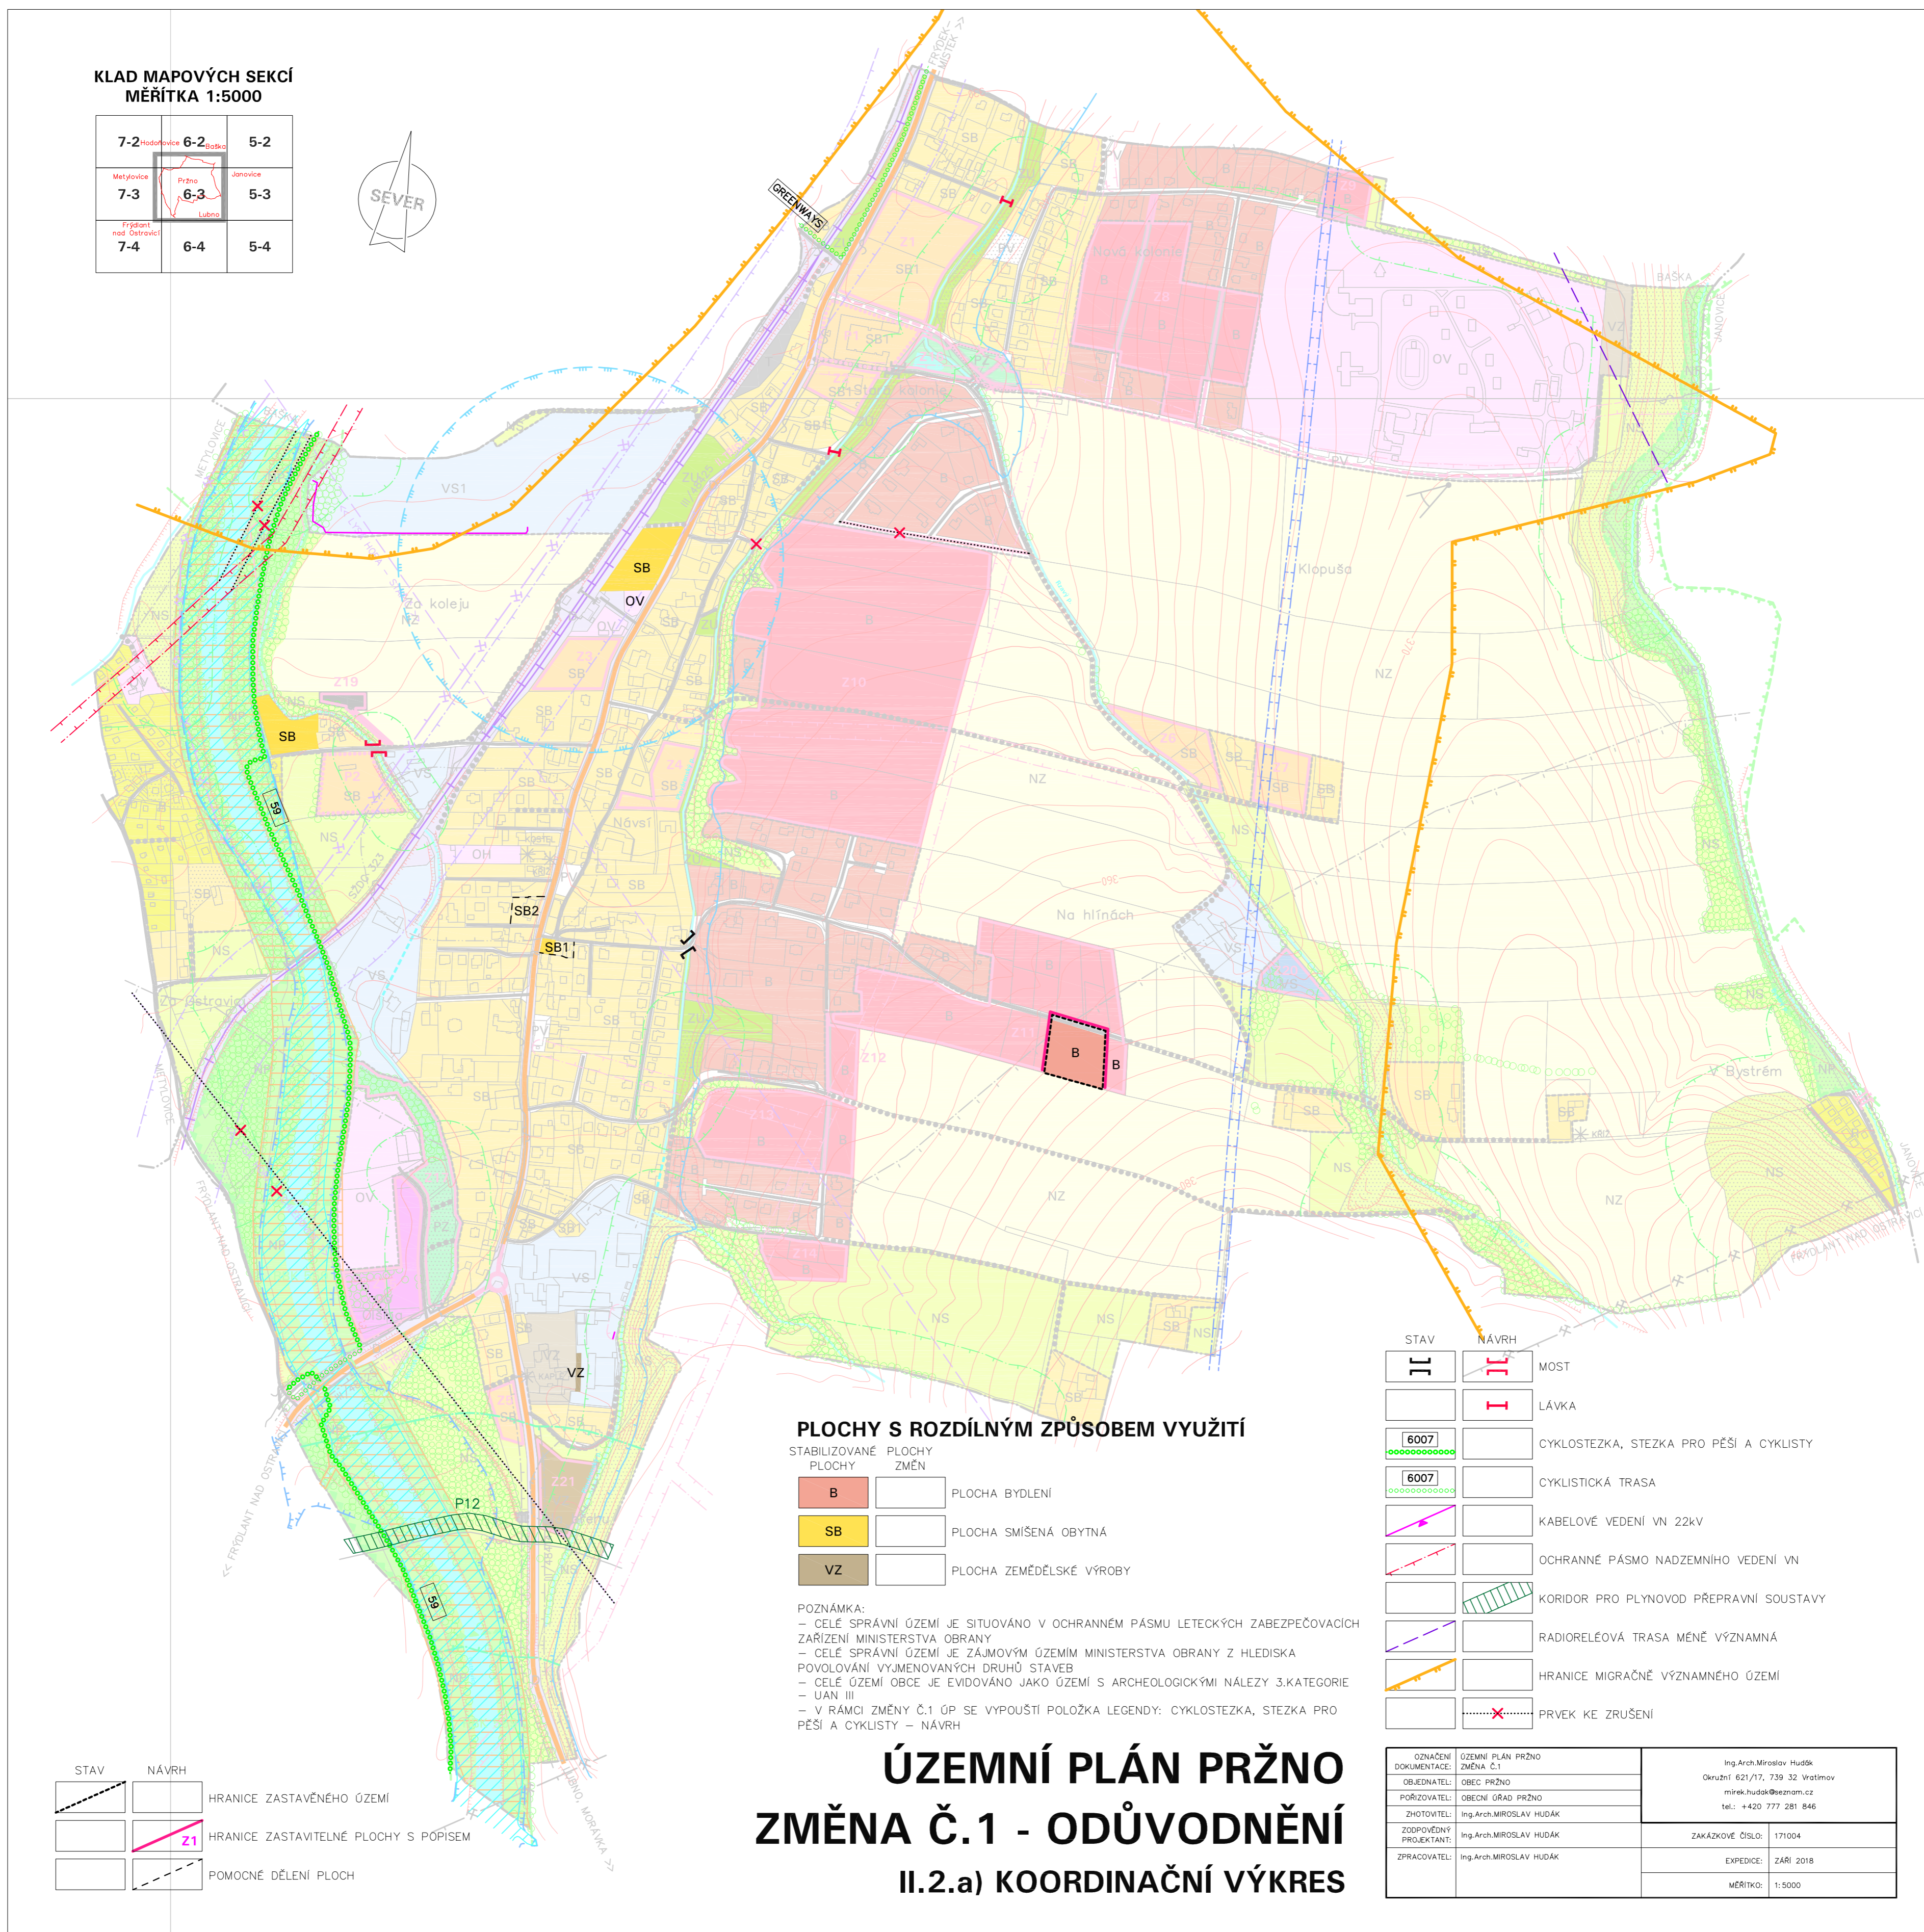

PLOCHY S ROZDÍLNÝM ZPŮSOBEM VYUŽITÍ

STABILIZOVANÉ PLOCHY	PLOCHY ZMĚN	
B		PLOCHA BYDLENÍ
SB		PLOCHA SMÍŠENÁ OBYTNÁ
VZ		PLOCHA ZEMĚDĚLSKÉ VÝROBY

POZNÁMKA:
 - CELÉ SPRÁVNÍ ÚZEMÍ JE SITUOVÁNO V OCHRANNÉM PÁSMU LETECKÝCH ZABEZPEČOVACÍCH ZÁŘÍZENÍ MINISTERSTVA OBRANY
 - CELÉ SPRÁVNÍ ÚZEMÍ JE ZÁJMOVÝM ÚZEMÍM MINISTERSTVA OBRANY Z HLEDISKA POVOLOVÁNÍ VYJMENOVANÝCH DRUHŮ STAVEB
 - CELÉ ÚZEMÍ OBCE JE EVIDOVÁNO JAKO ÚZEMÍ S ARCHEOLOGICKÝMI NÁLEZY 3.KATEGORIE - UAN III
 - V RÁMCI ZMĚNY Č.1 ŮP SE VYPOUŠTÍ POLOŽKA LEGENDY: CYKLOSTEZKA, STEZKA PRO PĚŠÍ A CYKLISTY - NÁVRH

**ÚZEMNÍ PLÁN PRŽNO
ZMĚNA Č.1 - ODŮVODNĚNÍ
II.2.a) KOORDINAČNÍ VÝKRES**

STAV	NÁVRH	
		MOST
		LÁVKA
		CYKLOSTEZKA, STEZKA PRO PĚŠÍ A CYKLISTY
		CYKLISTICKÁ TRASA
		KABELOVÉ VEDENÍ VN 22kV
		OCHRANNÉ PÁSMO NADZEMNÍHO VEDENÍ VN
		KORIDOR PRO PLYNOVOD PŘEPRAVNÍ SOUSTAVY
		RADIORELEOVÁ TRASA MĚNĚ VÝZNAMNÁ
		HRANICE MIGRAČNĚ VÝZNAMNÉHO ÚZEMÍ
		PŘEVEK KE ZRUŠENÍ

STAV	NÁVRH	
		HRANICE ZASTAVĚNÉHO ÚZEMÍ
		HRANICE ZASTAVITELNÉ PLOCHY S PÓPISEM
		POMOCNÉ DĚLENÍ PLOCH

OZNÁČENÍ DOKUMENTACE:	ÚZEMNÍ PLÁN PRŽNO ZMĚNA Č.1	Ing.Arch.Miroslav Hudák
OBLEDNATEL:	OBEC PRŽNO	Okružní 621/17, 739 32 Vratimov mirkohudak@seznam.cz tel.: +420 777 281 846
PORÍZOVATEL:	OBECNÍ ÚŘAD PRŽNO	
ZHOTOVITEL:	Ing.Arch.MIROSLAV HUDÁK	
ZODPOVĚDNÝ PROJEKTANT:	Ing.Arch.MIROSLAV HUDÁK	ZAKÁZKOVÉ ČÍSLO: 171004
ZPRACOVATEL:	Ing.Arch.MIROSLAV HUDÁK	EXPEDICE: ZÁŘÍ 2018
		MĚŘITKO: 1:5000