




ÚZEMNÍ PLÁN PRŽNO

ODŮVODNĚNÍ - ÚPLNÉ ZNĚNÍ PO ZMĚNĚ Č. 1

II.2.a) KOORDINAČNÍ VÝKRES

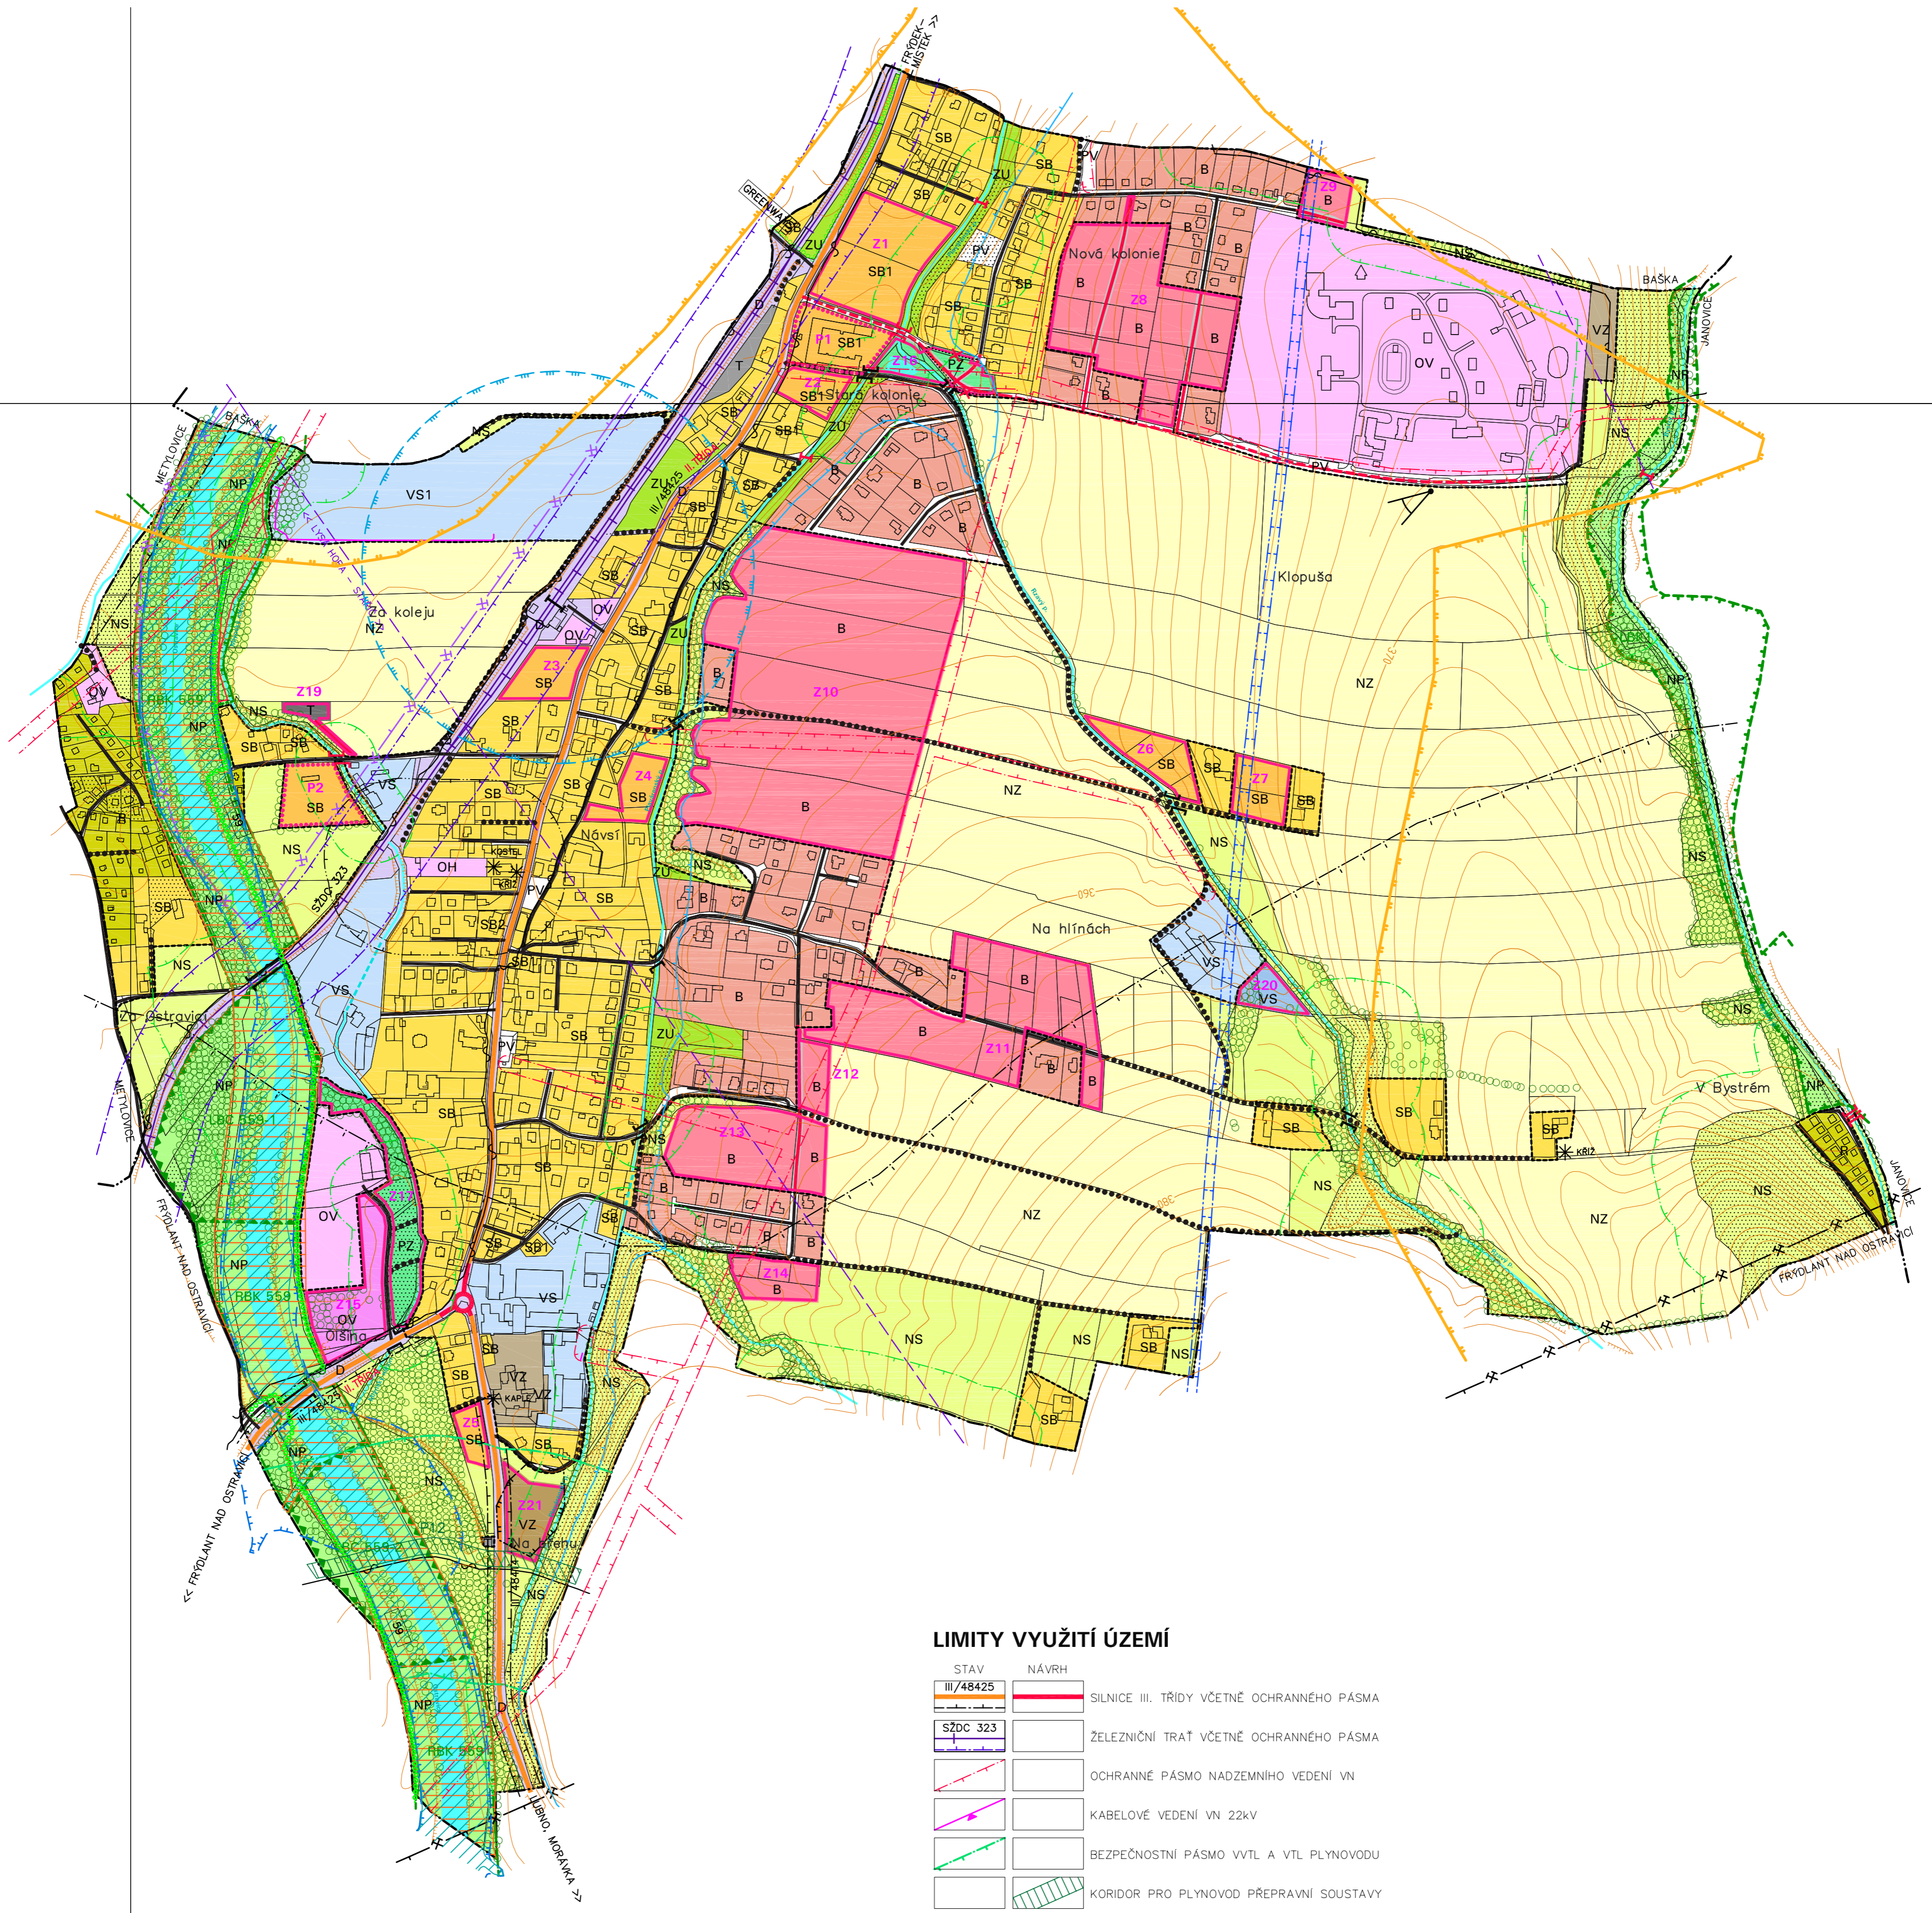

PLOCHY S ROZDÍLNÝM ZPŮSOBEM VYUŽITÍ

STABILIZOVANÉ PLOCHY	PLOCHY ZMĚN	POPIS
B	B	PLOCHA BYDLENÍ
SB	SB	PLOCHA SMÍŠENÁ OBYTNÁ
R		PLOCHA REKREACE
OV	OV	PLOCHA OBČANSKÉHO VYBAVENÍ
OH		PLOCHA OBČANSKÉHO VYBAVENÍ – HRŠBITOV
PV	PV	PLOCHA VEŘEJNÉHO PROSTRANSTVÍ
	PZ	PLOCHA VEŘEJNÉHO PROSTRANSTVÍ – ZELENÉ
D		PLOCHA DOPRAVNÍ INFRASTRUKTURY
T	T	PLOCHA TECHNICKÉ INFRASTRUKTURY
VZ	VZ	PLOCHA ZEMĚDĚLSKÉ VÝROBY
VS	VS	PLOCHA SMÍŠENÁ VÝROBNÍ
ZU		PLOCHA ZELENÉ URBANIZOVANÉ
NZ		PLOCHA ZEMĚDĚLSKÁ
NP	NP	PLOCHA PŘÍRODNÍ
NS		PLOCHA SMÍŠENÁ NEZASTAVĚNÉHO ÚZEMÍ

OSTATNÍ PRVKY V ÚZEMÍ


STAV	NÁVRH	POPIS
—	—	HRANICE OBCE
—	—	HRANICE ZASTAVĚNÉHO ÚZEMÍ
—	Z1	HRANICE ZASTAVITELNÉ PLOCHY S POPISEM
—	P1	HRANICE PLOCHY PŘESTAVBY S POPISEM
—	—	MÍSTNÍ KOMUNIKACE
—	—	MÍSTNÍ KOMUNIKACE K ROZŠÍŘENÍ
—	—	VÝZNAMNÁ ÚČELOVÁ KOMUNIKACE
I	I	MOST
I	I	LÁVKA
6007	6007	CYKLOSTEZKA, STEZKA PRO PĚŠÍ A CYKLISTY
6007	6007	CYKLISTICKÁ TRASA
A	A	MÍSTO DALEKÉHO ROZHLEDU
—	—	LESNÍ SPOLEČENSTVA, VZROSTLÁ ZELEN VE VOLNĚ KRAJINĚ MIMO POZEMKY URČENÉ K PLNĚNÍ FUNKCE LESA
*	*	PAMÁTKA MÍSTNÍHO VÝZNAMU, HISTORICKÝ A ARCHITECTONICKÝ HDODNOTNÁ STAVBA
—	—	PRVEK KE ZRUŠENÍ

LIMITY VYUŽITÍ ÚZEMÍ

STAV	NÁVRH	POPIS
III/48425	—	SILNICE III. TŘÍDY VČETNĚ OCHRANĚNÉHO PÁSMA
SŽDC 323	—	ŽELEZNIČNÍ TRATĚ VČETNĚ OCHRANĚNÉHO PÁSMA
—	—	OCHRANĚNÉ PÁSMA NADZEMNÍHO VEDENÍ VN
—	—	KABELOVÉ VEDENÍ VN 22kV
—	—	BEZPEČNOSTNÍ PÁSMA VVTIL A VTL PLYNOVODU
—	—	KORIDOR PRO PLYNOVOD PŘEPRAVNÍ SOUSTAVY
—	—	PODZEMNÍ DÁLKOVÝ KABEL
—	—	RADIOTELEOVÁ TRASA MĚNĚ VÝZNAMNÁ
—	—	OCHRANĚNÉ PÁSMA VODOVODNÍHO PŘÍVADĚČE
—	—	OCHRANĚNÉ PÁSMA VRTU POZOROVACÍ SÍTĚ ČHMÚ
—	—	HRANICE ZÁPLAVOVÉHO ÚZEMÍ
—	—	AKTIVNÍ ZÓNA ZÁPLAVOVÉHO ÚZEMÍ
—	—	OSTATNÍ VODNÍ TOKY, RYBNÍKY
—	—	ZATRUBNĚNÝ POTOK
—	—	ÚZEMÍ OHROŽENÉ ZVLÁŠTNÍ PODOBNÍ
—	—	POZEMKY URČENÉ K PLNĚNÍ FUNKCE LESA
—	—	OCHRANĚNÉ PÁSMA POZEMKŮ URČENÝCH K PLNĚNÍ FUNKCE LESA
—	—	EVROPSKÝ VÝZNAMNÁ LOKALITA NATURA 2000 REKA OSTRAVICE CZ0813462
—	—	OCHRANĚNÉ PÁSMA VEŘEJNÉHO POHŘEBIŠTĚ – NEVYHLÁŠENÉ
—	—	HRANICE VÝHRADNÍHO LOŽIŠKA ČERNÉHO UHLÍ 325830000 ČELADNÁ–KRÁSNÁ
—	—	PÁSMA HYGIENICKÉ OCHRANY – VYHLÁŠENÉ
—	—	HRANICE LOŽIŠKA NEVYHRAZENÝCH NEROSTŮ – STĚRKOPÍSKO 321030000 HODOŇOVICE–BAŠKA
—	—	HRANICE PROGNOZOVANÉHO ZDROJE ZEMNÍHO PLYNU 940580002 JANOVICE U FRYDKU–MÍSTKU
—	—	HRANICE MIGRAČNĚ VÝZNAMNÉHO ÚZEMÍ

KLAD MAPOVÝCH SEKCI MĚŘITKA 1:5000

7-2	6-2	5-2
7-3	6-3	5-3
7-4	6-4	5-4

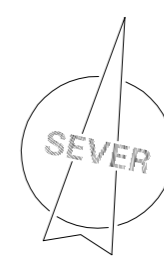

POZNÁMKA:
 – CELÉ ÚZEMÍ OBCE LEŽÍ V CHRÁNĚNÉM LOŽISKOVÉM ÚZEMÍ ČERNÉHO UHLÍ ČS. ČÁST HORNOSLEZSKÉ PÁNVE Č.14400000, UVNITŘ PROGNOZOVANÉHO ZDROJE ČERNÉHO UHLÍ 901220000 KOZLOVICE – JANOVICE
 – CELÉ SPRÁVNÍ ÚZEMÍ JE SITUOVÁNO V OCHRANĚNÉM PÁSMU LETECKÝCH ZABEZPEČOVACÍCH ZAŘÍZENÍ MINISTERSTVA OBRANY – CELÉ SPRÁVNÍ ÚZEMÍ JE ZÁJMOVÝM ÚZEMÍM MINISTERSTVA OBRANY Z HLEDISKA POVOLOVÁNÍ VYJEMOVANÝCH DRUHŮ STAVEB
 – CELÉ ÚZEMÍ OBCE JE EVIDOVÁNO JAKO ÚZEMÍ S ARCHEOLOGICKÝMI NALEZÝ 3.KATEGORIE – UAN III

OSNOVŮ OZNÁMENÍ DOKUMENTACE	ÚZEMNÍ PLÁN PRŽNO ZMĚNA Č.1	Ing. Arch. Miroslav Hudák Okružní 621/17, 739 32 Vratimov mirek.hudak@seznam.cz tel.: +420 777 281 846
POŘIZOVATEL:	OBEC PRŽNO	
ZHOTOVITEL:	Ing. Arch. MIROSLAV HUDÁK	ZAKÁZKOVÉ ČÍSLO: 171004
ZODPOVĚDNÝ PROJEKTANT:	Ing. Arch. MIROSLAV HUDÁK	EXPEDICE: ZÁŘÍ 2018
ZPRACOVATEL:	Ing. Arch. MIROSLAV HUDÁK	MĚŘITKO: 1:5000