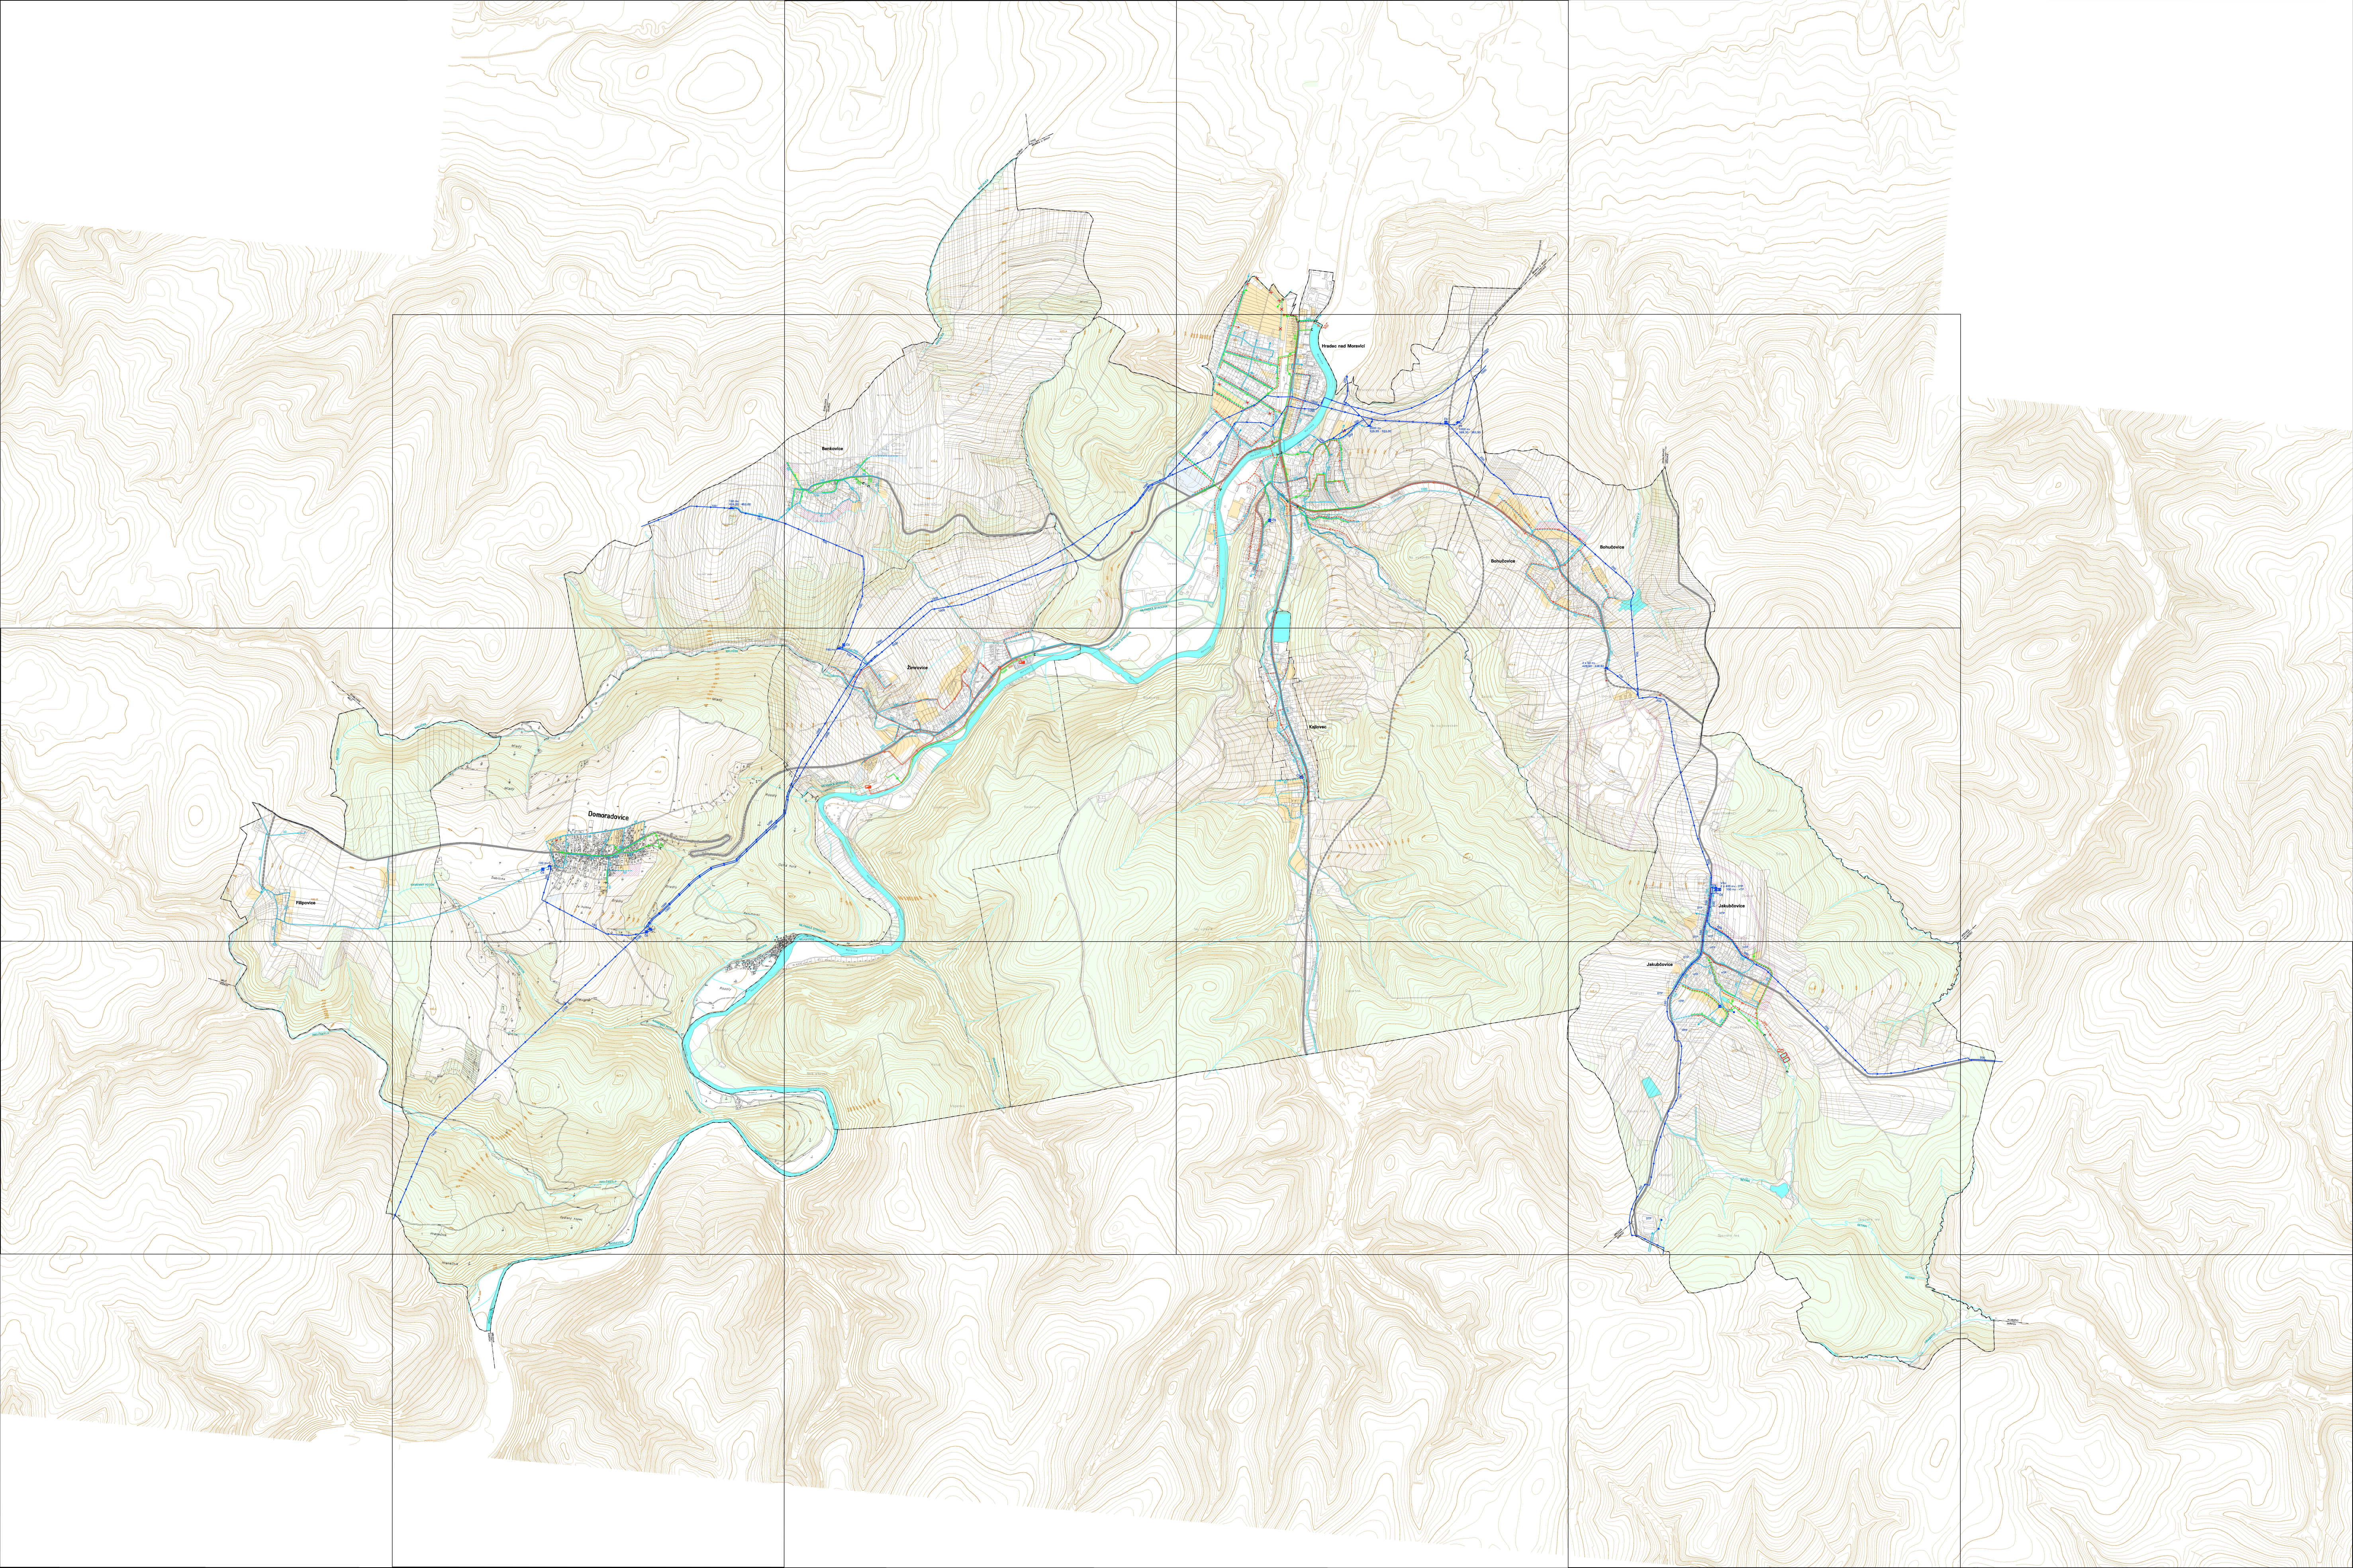
Hradec nad Moravicí
Benkovice
Žimrovice
Domoradovice
Filipovice
Kajlovec
Bohučovice
Bohučovice
Jakubčovice
Jakubčovice
Moravice
ČS
PK
2000 m3
325,55 - 322,30
1000 m3
369,30 - 363,50
VDJ
2 x 400 m3 - DTP
100 m3 - HTP
DTP
HTP
KAMENNÝ POTOK
CHVALÍKOVICKÝ P.
ZÁVILIŠÍ P.
1000
200
150
100
80
50