

Změna č. 2 Územního plánu Hradec nad Moravicí

I.3.b. HLAVNÍ VÝKRES - VODNÍ HOSPODÁŘSTVÍ, 1:5000

ZMĚNA Č.2 - NÁVRH

STAV	NÁVRH	
		HRANICE OBCE
		KANALIZACE SPLAŠKOVÁ TLAKOVÁ
		KANALIZACE SPLAŠKOVÁ
		KANALIZACE DEŠŤOVÁ
		ČERPACÍ STANICE KANALIZACE
		ZASTAVITELNÉ A PŘESTAVBOVÉ PLOCHY PRO BYDLENÍ, REKREACI A OBČANSKÉ VYBAVENÍ A SLUŽBY
		ZASTAVITELNÉ A PŘESTAVBOVÉ PLOCHY PRO VÝROBU, SLUŽBY, PODNIKÁNÍ, SPECIFICKÉ PL. A TECHNICKOU INFRASTRUKTURU
		NÁVRH KE ZRUŠENÍ
		OZNAČENÍ LOKALIT ZMĚNY

PODKLAD - PRÁVNÍ STAV ÚP PO ZMĚNĚ Č.1

NÁVRH	
	KANALIZACE SPLAŠKOVÁ
	KANALIZACE DEŠŤOVÁ


Zastavitelné a přestavbové plochy jsou v tomto výkresu pouze doplňujícími údaji. V návrhu změny č. 2 ÚP jsou proto jejich úpravy zobrazeny pouze v rozsahu výřezů. V celém rozsahu budou zobrazeny až v právním stavu ÚP po změně č. 2.

Zákes trasy kanalizací zobrazené v návrhu změny č. 2 ÚP jako realizovaný stav současně ruší zákes trasy kanalizací zobrazené v podkladu jako návrh.

Pro každý výkres návrhu změny č. 2 ÚP je podkladem odpovídající výkres právního stavu ÚP po změně č. 1.

Změna č. 2 Územního plánu Hradec nad Moravicí
I.3.b. HLAVNÍ VÝKRES - VODNÍ HOSPODÁŘSTVÍ, 1:5000

Výřez č. 1

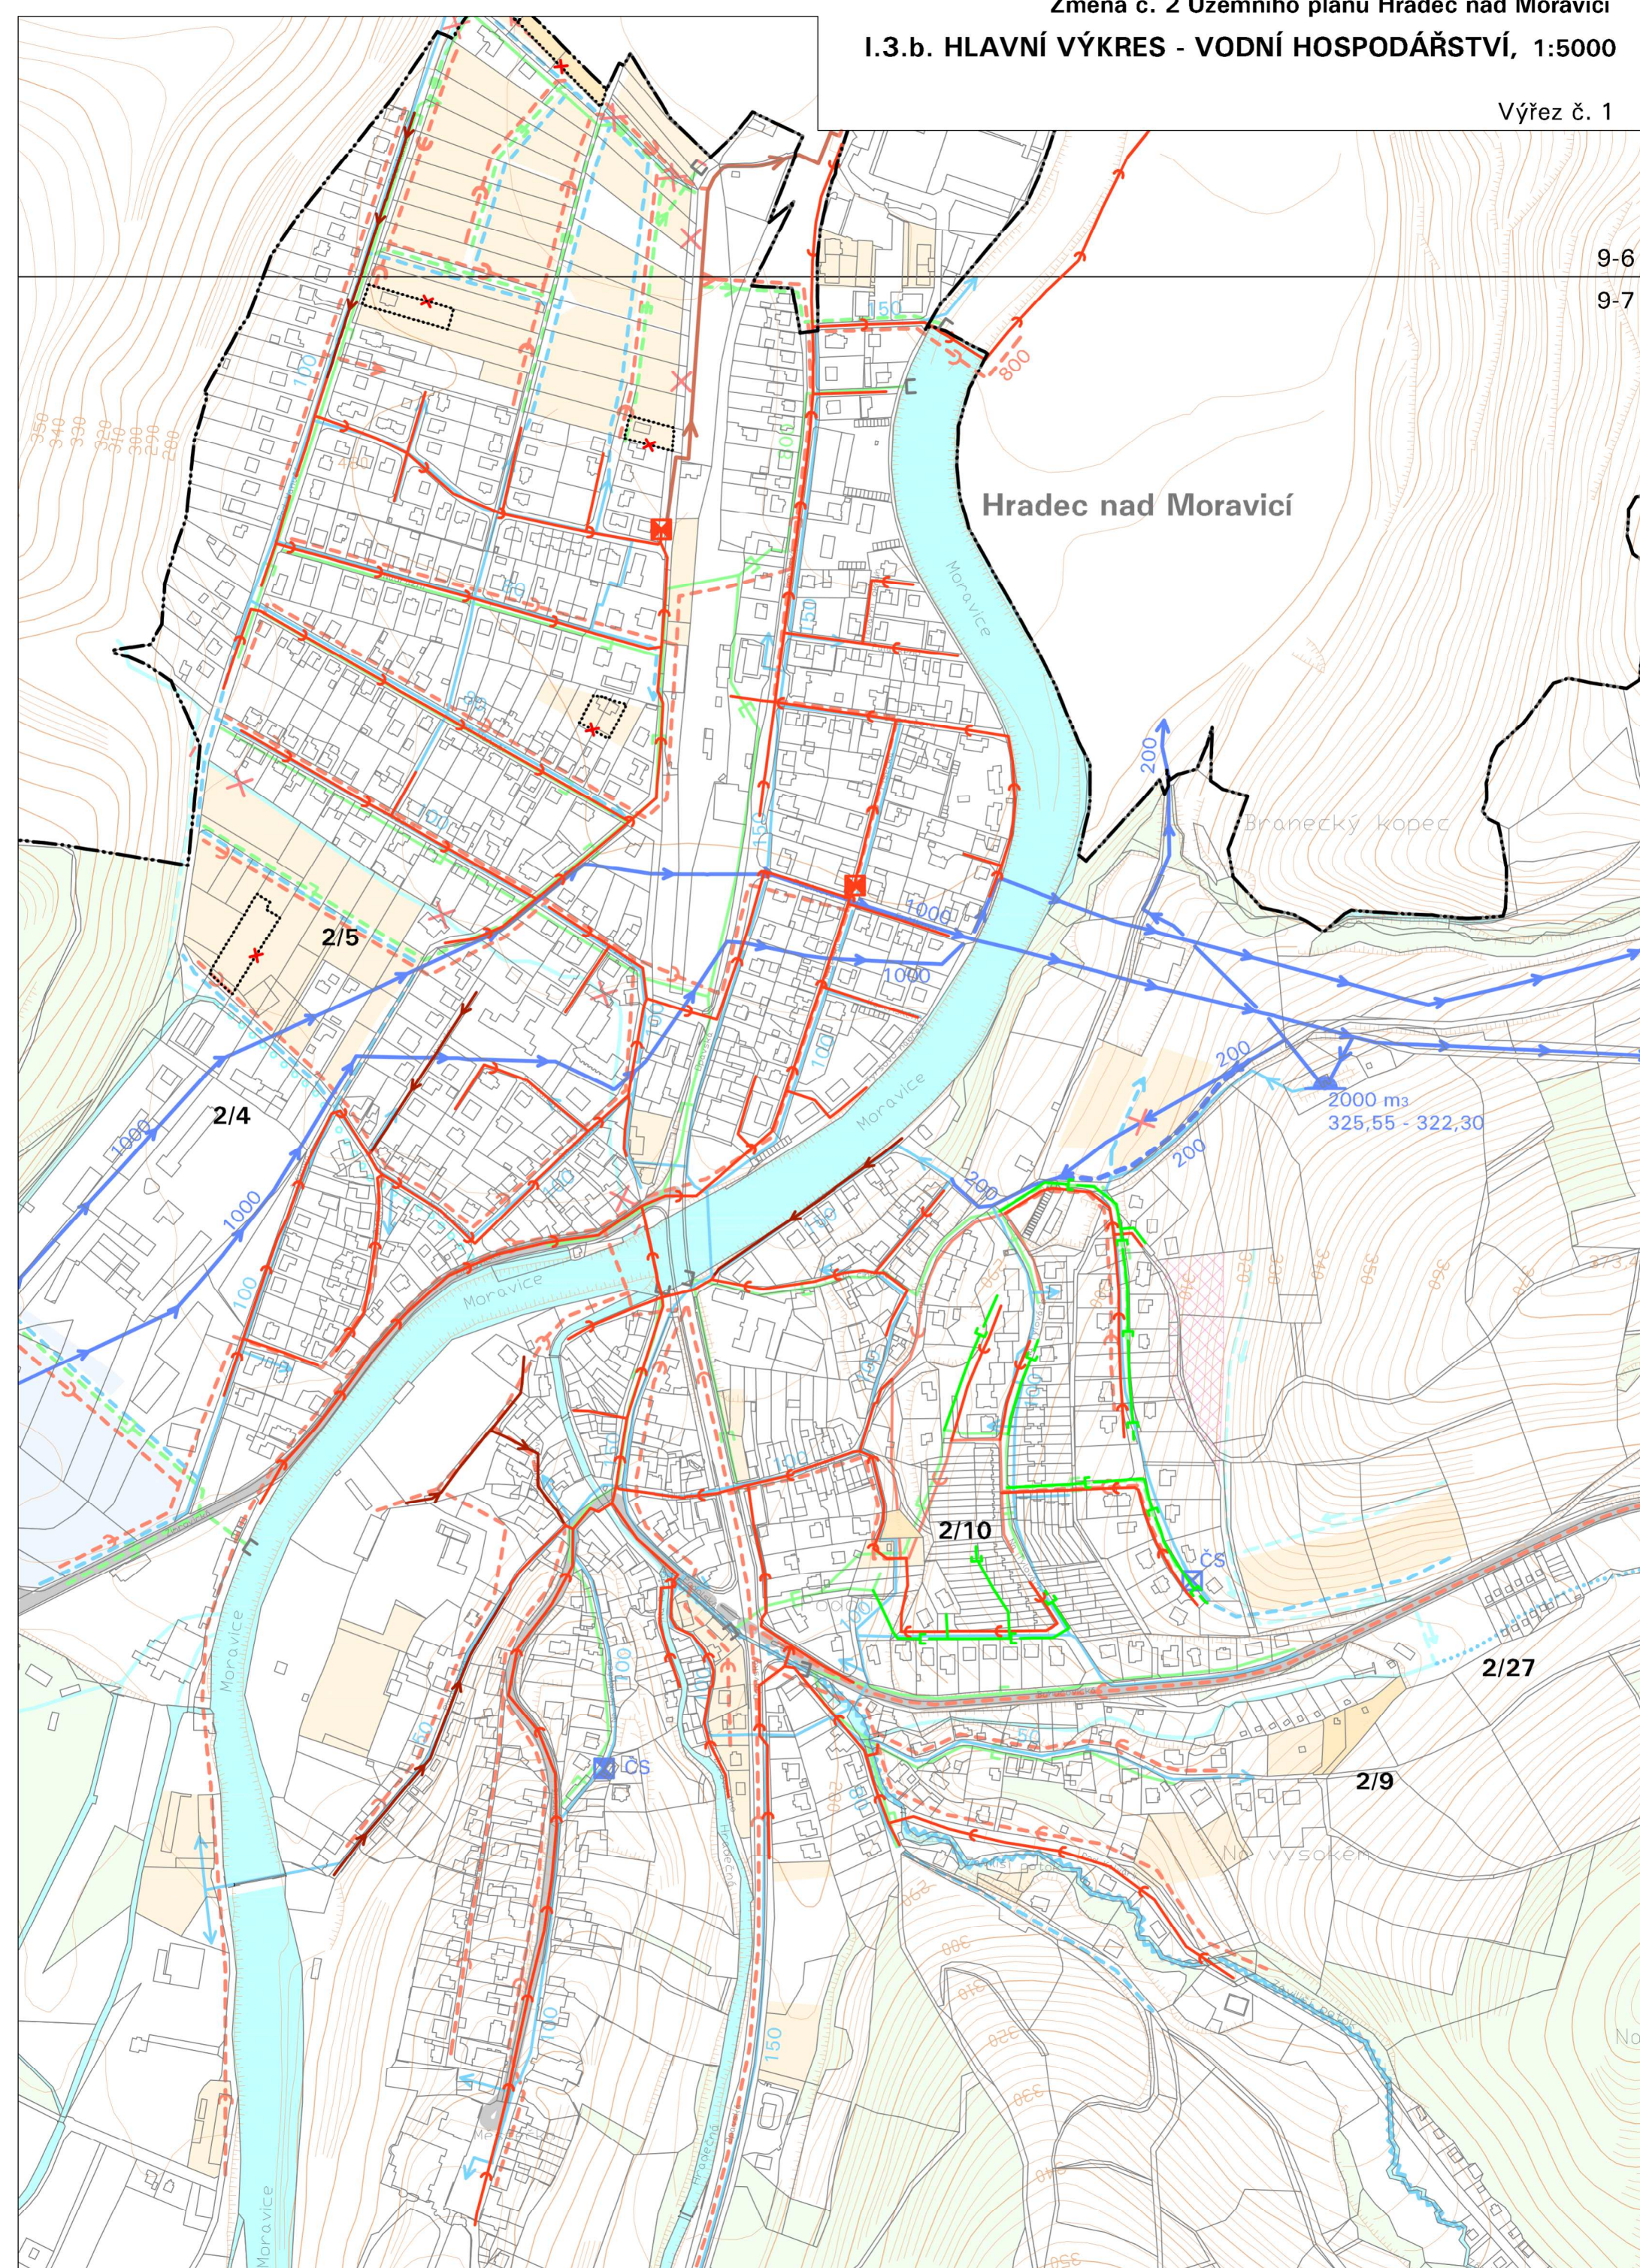

Výřez 1

