


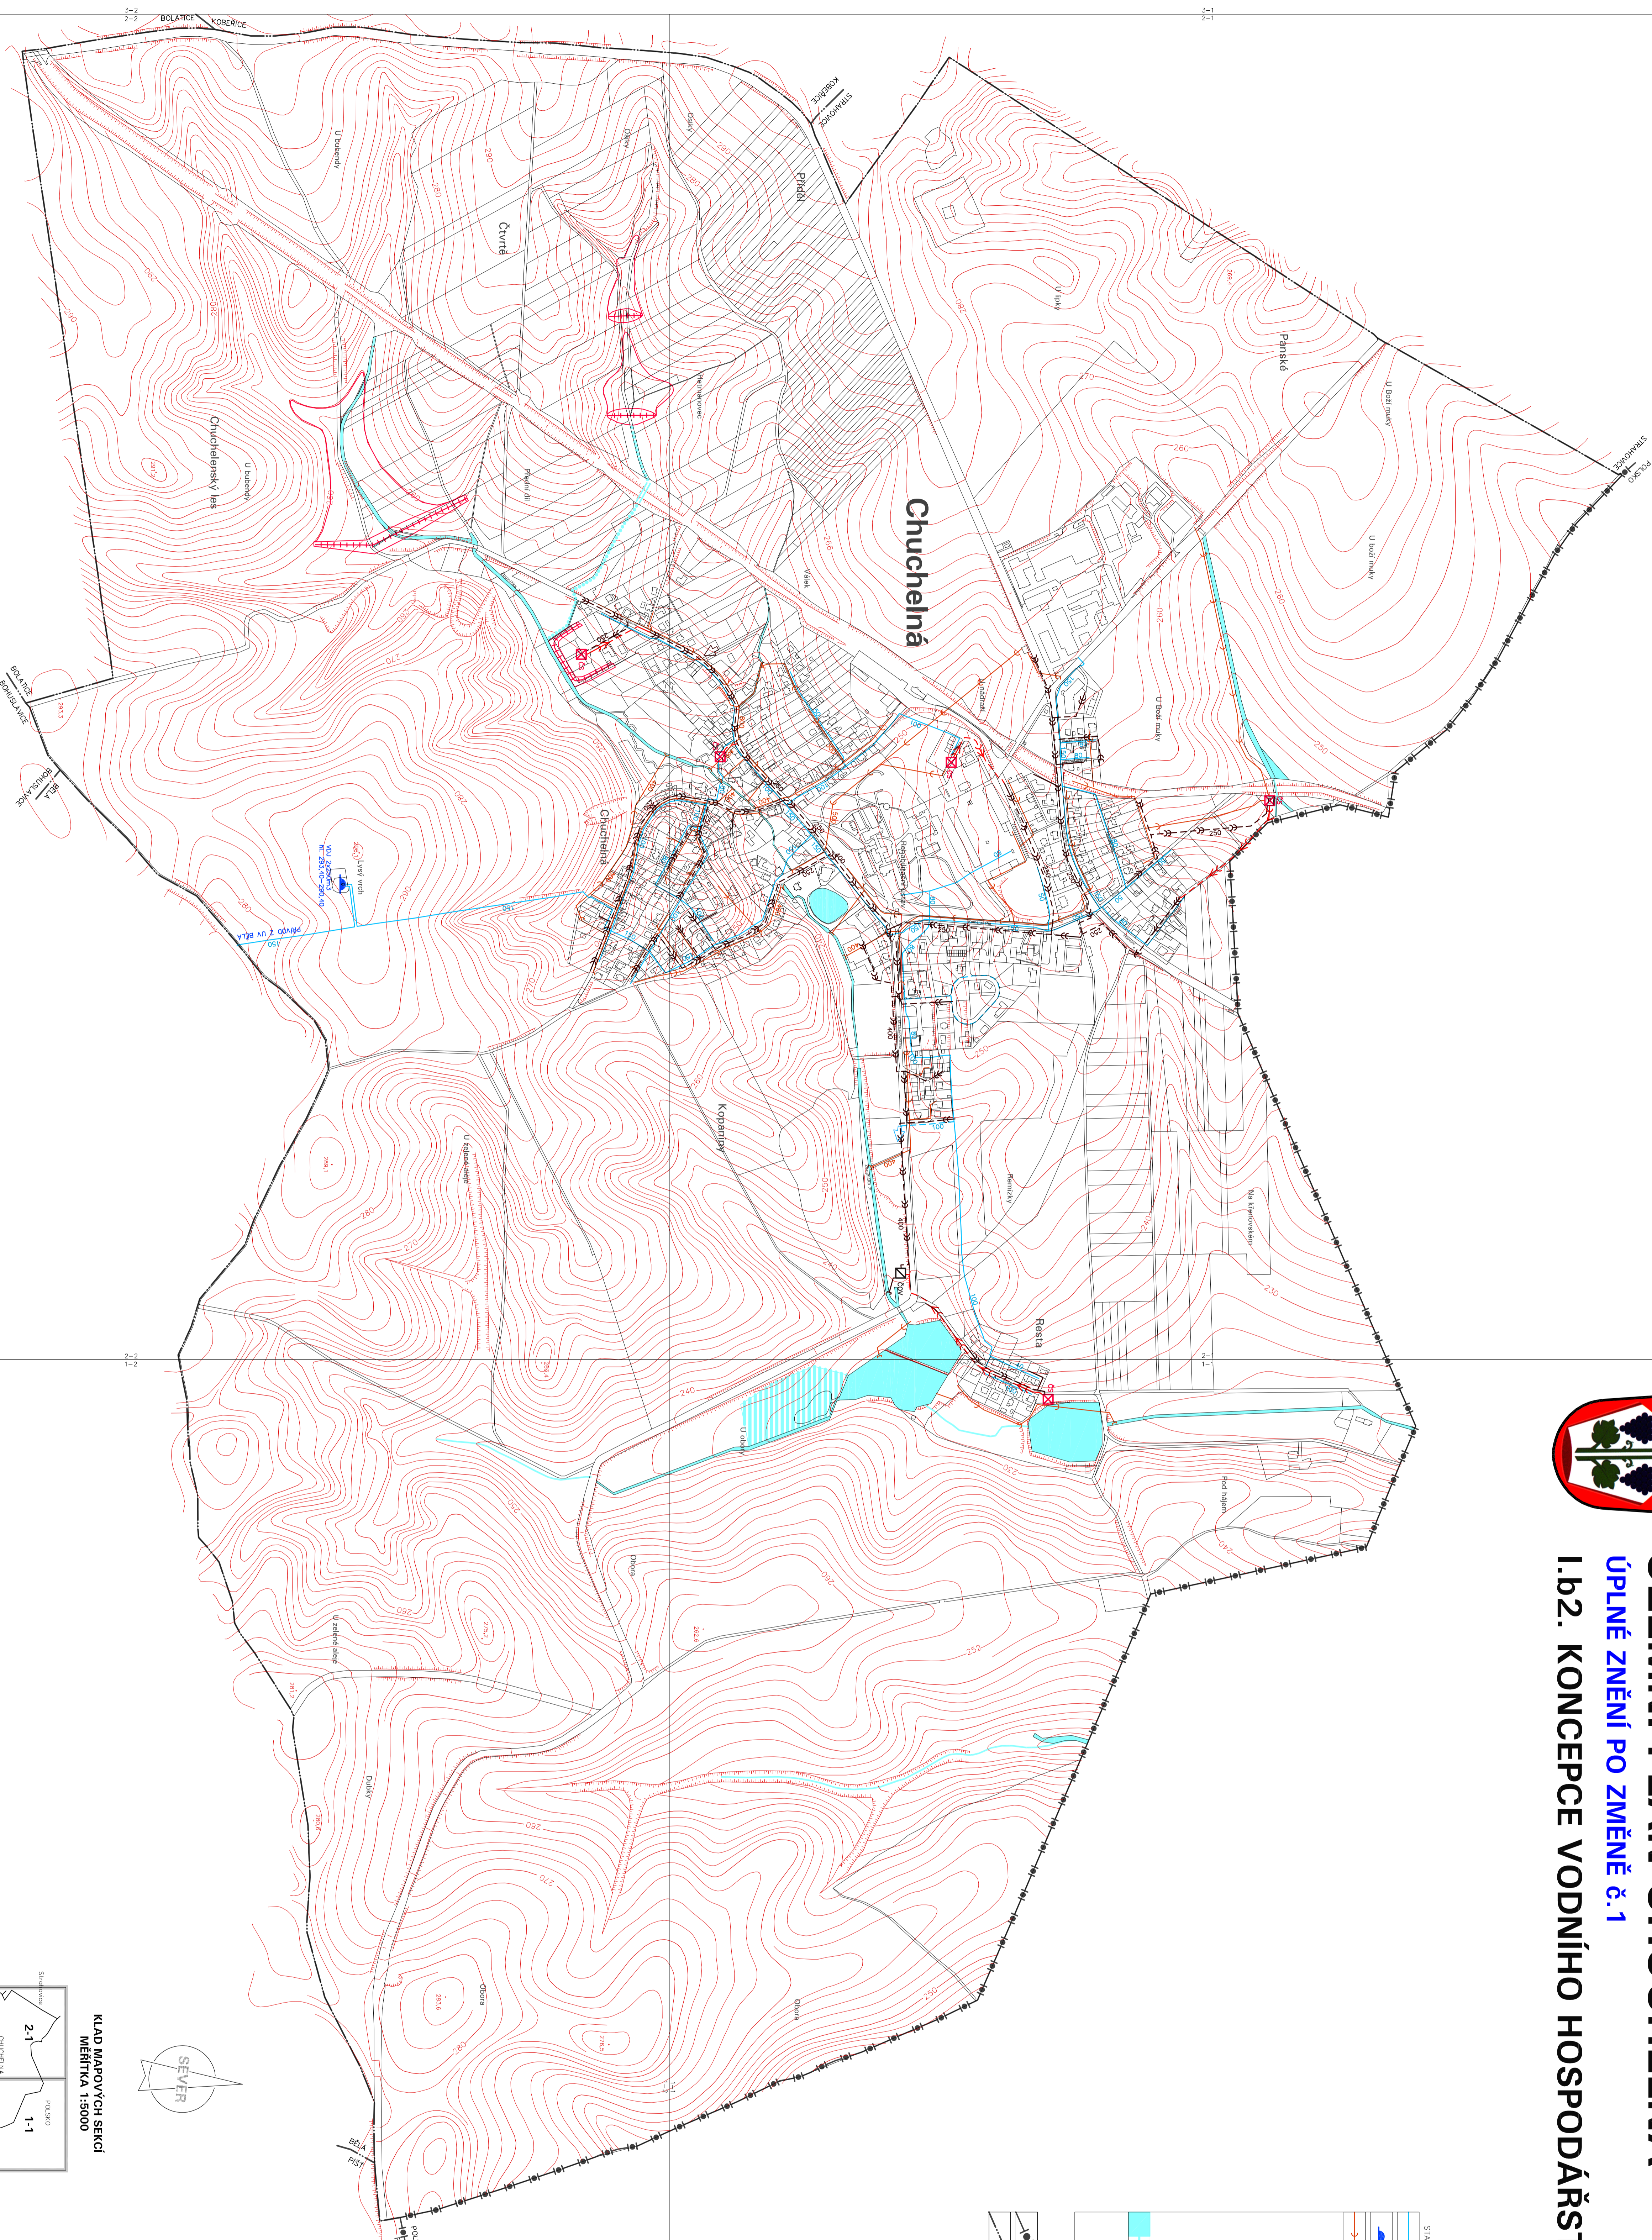

ÚZEMNÍ PLÁN CHUCHELNÁ


ÚPLNÉ ZNĚNÍ PO ZMĚNĚ č. 1

1.b2. KONCEPCE VODNÍHO HOSPODÁŘSTVÍ



STAV	KVALITA	VODOVODY, KANALIZACE, VODNÍ TORŮ A PLOCHY
		ŘÍDÍCÍ PÍNEK VODY
		ZEMNÍ VODOVOD
		ZEMNÍ KANALIZACE
		SPALOVNÁ KANALIZACE SVAŘOVÁNÍ
		SPALOVNÁ KANALIZACE VÝTLAČKA
		VÝSTUPNÍ OBLASTI KANALIZACE
		OSTRŮBA ODPADŮCH VOD
		ČERPAČÍ STANICE ODPADŮCH VOD
		SVAŘENÝ VODNĚHO NÁPŘEVNÍ KANALIZACE
		PROSTOROVÝ OBLASTI ODPADŮCH VOD – HEJZLE A ZÁTOPI PLOCHY
		VODNÍ TORŮ, PŘEBŮVY
		ZELZEMNÍ PROSTORSTVÍ
		POVOZOVNÝ KOTLOK

DOPŮMĚČNÉ ÚDAJE:	
	HEJZLEČ STŘEŠNÍ
	HEJZLEČ ŽIBEL

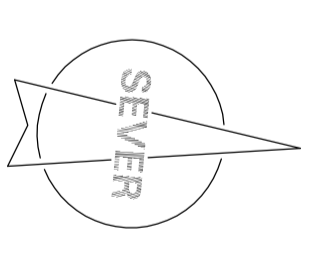

KLAD MAPOVÝCH SERKCI
MĚRITELNÁ 1:5000

Skupina	1-1	1-2	1-3
Kanálizace	2-1	2-2	2-3

STAVBA	ÚZEMNÍ PLÁN CHUCHELNÁ
ČÍSLO	6/2023
ROK	2023
ÚČEL	ÚPLNÉ ZNĚNÍ PO ZMĚNĚ č. 1
ÚČELNOST	ÚPRAVA ÚZEMNÍHO PLÁNU Č. 1
ÚČELNOST	ÚPRAVA ÚZEMNÍHO PLÁNU Č. 1