INVESTICE DO VAŠÍ BUDOUCNOSTI
EVROPSKÁ UNIE
EVROPSKÝ FOND PRO REGIONÁLNÍ ROZVOJ
INVEST YOUR MONEY
MINISTERSTVO PRO MÍSTNÍ ROZVOJ ČR
Projekt CZ.1.06/5.3.00/17.08488 Návrh územního plánu Janovice je spolufinancován z prostředků Evropské unie, Evropského fondu pro regionální rozvoj

ÚZEMNÍ PLÁN JANOVICE

Změna č.1

Koordinační výkres

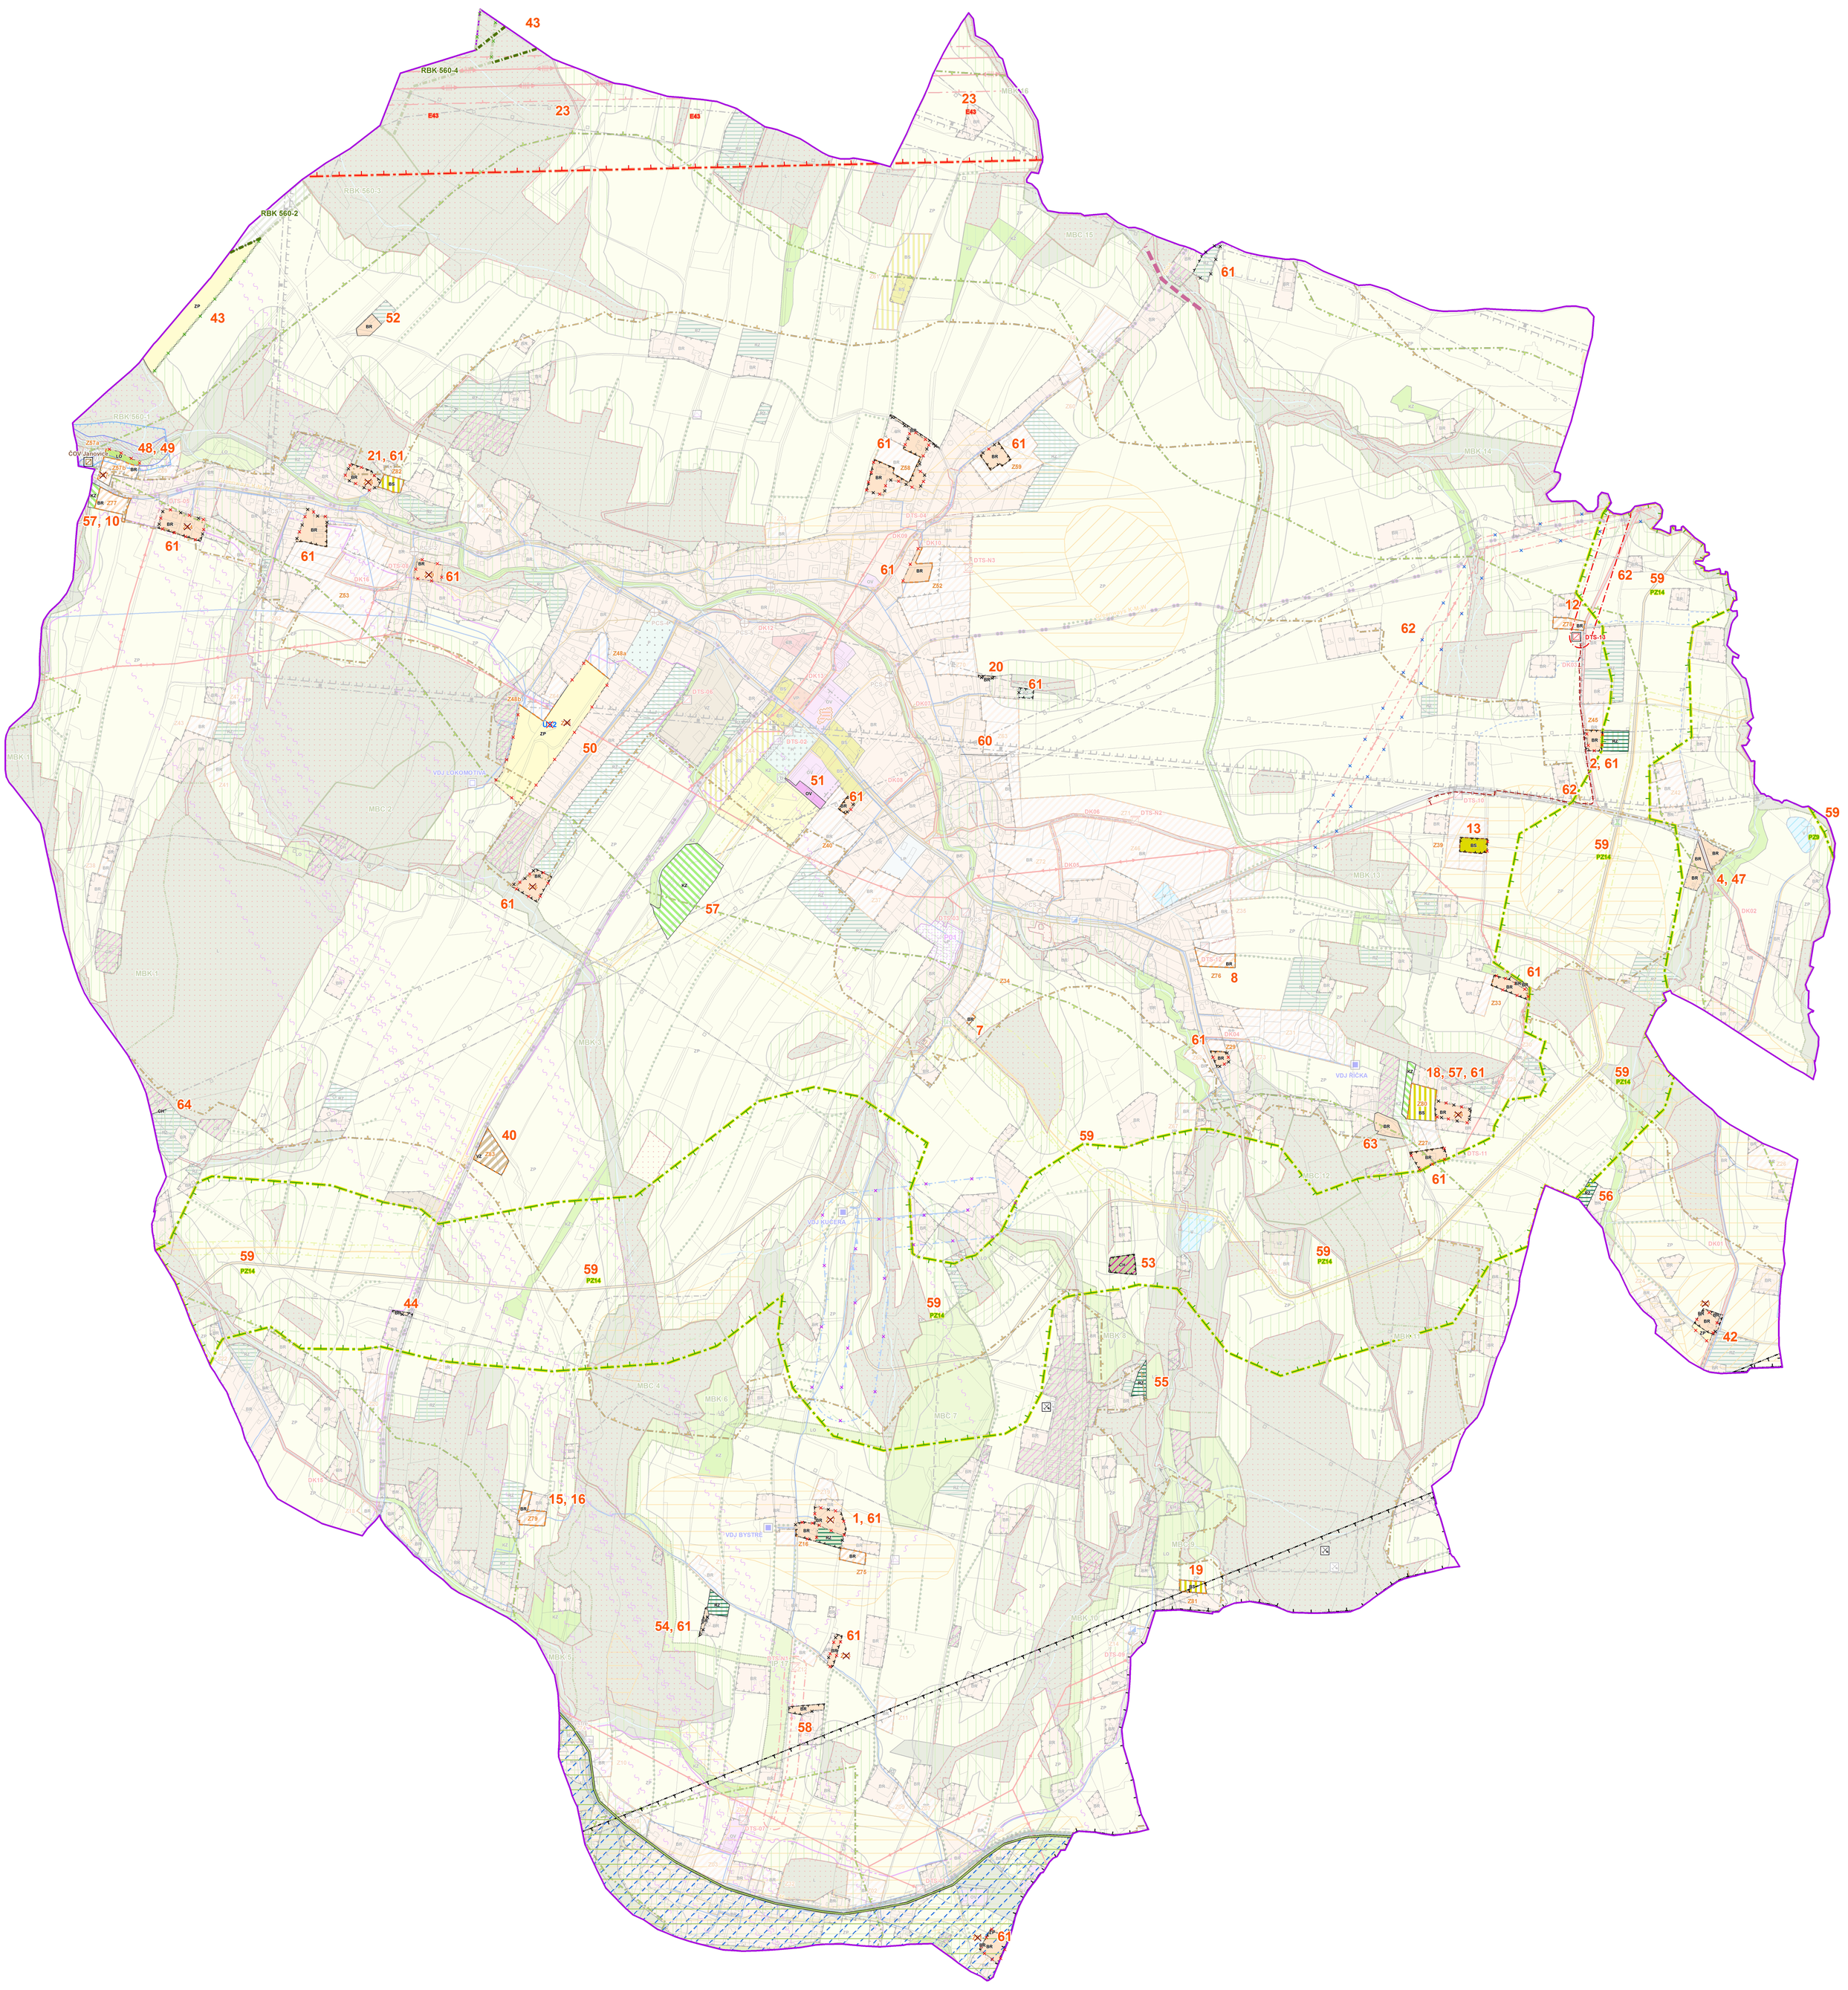

STAV

PLOCHY S ROZDÍLNÝM ZPŮSOBEM VYUŽITÍM
STAV NÁVRH
PLOCHY BYDLENÍ
BI BV bydlení v rodinných domech
BH bydlení v bytových domech
PLOCHY SMÍŠENÉ OBYTNÉ
SO bydlení smíšené
PLOCHY REKREACE
R sportovní areály
RI areály individuální rekreace - zahrady
areály individuální rekreace - chaty
PLOCHY OBČANSKÉHO VYBAVENÍ
OV občanské vybavení
PLOCHY VEŘEJNÝCH PROSTRANSTVÍ
hřbitov
parky
VP veřejná prostranství
PLOCHY VÝROBY A SKLADOVÁNÍ
VP letecký průmysl
PLOCHY ZEMĚDĚLSKÉ
VZ výrobní areál zemědělský
ZP zemědělská půda
PLOCHY VODNÍ A VODOHOSPODÁŘSKÉ
V vodní plochy
PLOCHY KRAJINNÉ
lesy
LV louky
LZ krajinná zeleň
PLOCHY DOPRAVNÍ INFRASTRUKTURY
DHU plochy komunikací
PLOCHY TECHNICKÉ INFRASTRUKTURY
TI plochy technické infrastruktury

ZASTAVĚNÉ ÚZEMÍ A ZASTAVITELNÉ PLOCHY
zastavěné území ke dni 15.8.2012
zastavitelné plochy
PLOCHY PŘESTAVBY A PLOCHY K PROVĚŘENÍ ÚZEMNÍ STUDIÍ
PP plochy přestavby
PU plochy k prověření územní studií
ÚZEMNÍ SYSTÉM EKOLOGICKÉ STABILITY
regionální biokoridor
místní biocentrum
místní biokoridor
interakční prvek
PŘÍRODA A KRAJINA
Natura 2000 - evropsky významná lokalita
chráněná krajinná oblast Beskydy
ochranné pásmo lesa (50 m)
významný krajinný prvek - les
významný krajinný prvek - rybník
významný krajinný prvek - vodní tok
trisová zeleň
GEOLOGIE
chráněná ložisková území - zemní plyn
výhradní bilancované ložisko nerostných surovin
prognózní zdroj nerostných surovin
dobývací prostor - zemní plyn (povrch)
dobývací prostor - zemní plyn (podzemí)
poddolované území
sesuvné území
staré důlní dílo
ZEMĚDĚLSKÝ PŮDNÍ FOND
I. třída ochrany
II. třída ochrany

VODNÍ ZDROJE
chráněná oblast přirozené akumulace vod
ochranné pásmo vodního zdroje I.stupně
prameniště - jímací zářez
TECHNICKÁ INFRASTRUKTURA - elektřina
ochranné pásmo vedení VVN
koridor s přibližným vymezením pro vrchní vedení elektrické sítě
vrchní vedení elektrické sítě VVN 400 kV
vrchní vedení elektrické sítě VN 22 kV
vrchní vedení elektrické sítě VN 22 kV - návrh
podzemní vedení elektrické sítě VN 22 kV - návrh
distribuční trafostanice
distribuční trafostanice - návrh
TECHNICKÁ INFRASTRUKTURA - plynovod
bezpečnostní pásmo plynovodu VVTL
bezpečnostní pásmo objektu a plynovodu VTL
plynovod VVTL
plynovod VTL
plynovod STL
PKO anodové uzemnění (OP 1,5 m)
PKO kabel (OP 1,5 m)
stanice katodové ochrany (OP 4 m od půdorysu)
kompresorová stanice na plynovodním vedení VVTL (OP 4 m od půdorysu)
regulační stanice plynu (OP 4 m od půdorysu)
TECHNICKÁ INFRASTRUKTURA - telekomunikace
komunikační vedení (OP 1,5 m)
radiorelé trasa
retranslační stanice - převaděč
základnová stanice

TECHNICKÁ INFRASTRUKTURA - vodovod
vodovodní řad
vodovodní řad - návrh
vodojem
vodojem - návrh
TECHNICKÁ INFRASTRUKTURA - kanalizace
kanalizace splašková gravitační - návrh
kanalizace splašková výtlačná - návrh
čistírna odpadních vod - návrh
přečerpávací stanice odpadních vod - návrh
DOPRAVNÍ INFRASTRUKTURA
ochranné pásmo silnice III.třídy
ochranné pásmo letiště
cyklostezka
OSTATNÍ LIMITY A OMEZENÍ VYUŽITÍ ÚZEMÍ
ochranné pásmo hřbitova
nemovitá kulturní památka

Celé řešené území se nachází v ochranném pásmu leteckých radiových zabezpečovacích zařízení Ministerstva obrany ČR

NÁVRH

PLOCHY S ROZDÍLNÝM ZPŮSOBEM VYUŽITÍM
STAV NÁVRH
PLOCHY BYDLENÍ
BI BV bydlení v rodinných domech
PLOCHY SMÍŠENÉ OBYTNÉ
SO bydlení smíšené
PLOCHY REKREACE
RI areály individuální rekreace - zahrady
areály individuální rekreace - chaty
PLOCHY OBČANSKÉHO VYBAVENÍ
OV občanské vybavení
PLOCHY ZEMĚDĚLSKÉ
VZ výrobní areál zemědělský
ZP zemědělská půda
PLOCHY KRAJINNÉ
LV louky
LZ krajinná zeleň

ZASTAVĚNÉ ÚZEMÍ A ZASTAVITELNÉ PLOCHY
návrh hranice zastavěného území ke dni 15.3.2019
návrh hranice zastavitelných ploch
rušená hranice zastavěného území
rušená hranice zastavitelné plochy
rušená zastavitelná plocha
PLOCHY PŘESTAVBY A PLOCHY K PROVĚŘENÍ ÚZEMNÍ STUDIÍ
ÚS2 rušená územní studie
ÚZEMNÍ SYSTÉM EKOLOGICKÉ STABILITY
návrh hranice ploch územního systému ekologické stability
rušená hranice ploch územního systému ekologické stability
PŘÍRODA A KRAJINA
Natura 2000 - evropsky významná lokalita
chráněná oblast přirozené akumulace vod
migračně významné území
biotop vybraných zvláště chráněných druhů velkých savců
kritické a problémové místo pro migraci

GEOLOGIE
staré důlní dílo
VODNÍ ZDROJE
zrušené prameniště a OP vodního zdroje I.stupně
TECHNICKÁ INFRASTRUKTURA - elektřina
koridor pro zdvojení ZVN 400 kV (E43 dle ZÚR MSK)
koridor s přibližným vymezením pro vrchní vedení elektrické sítě
podzemní vedení elektrické sítě VN 22 kV
distribuční trafostanice
rušený koridor s přibližným vymezením pro vrchní vedení elektrické sítě
TECHNICKÁ INFRASTRUKTURA - plynovod
koridor pro plynovod VTL (PZ9 a PZ14 dle ZÚR MSK)
TECHNICKÁ INFRASTRUKTURA - kanalizace
čistírna odpadních vod - návrh
DOPRAVNÍ INFRASTRUKTURA
ochranné pásmo letiště
osa pozemní komunikace

ZÁPLAVOVÉ ÚZEMÍ
záplavové území (Q100)
aktivní zóna záplavového území
MAPOVÝ PODKLAD
hranice obce Janovice
hranice parcel
vnitřní kresba parcel
61 položka změny

Celé řešené území se nachází v chráněném ložiskovém území 71440000 Čs. část Hornosekanské pánve (uhlí černé, zemní plyn).

Celé řešené území je situováno v ochranných pásmech leteckých zabezpečovacích zařízení Ministerstva obrany.

Celé řešené území je zájmovým územím Ministerstva obrany z hlediska povolování výjmenovaných druhů staveb.

Záznam o účinnosti: Územní plán Janovice – Změna č. 1
oznámení správního orgánu, který změnu vydal: **Zastupitelstvo obce Janovice**
datum nabytí účinnosti změny: .....
jméno a příjmení, funkce a podpis oprávněné úřední osoby pořizovatele, otisk úředního razítka:
Mgr. Jakub Jiroušek, pořizovatel ÚPD a ÚPP

Mgr. Jakub Jiroušek
Digitálně podepsal Mgr. Jakub Jiroušek
Datum: 2022.09.20 16:05:04 +02'00'

M 1: 5 000

0 100 200 300 400 m

OBJEDNATEL:	OBEC JANOVICE	POŘIZOVATEL:	MĚSTSKÝ ÚŘAD FRÝDLANT NAD OSTRAVICÍ
ZODPOVĚDNÝ PROJEKTANT:	Ing. arch. Petr Vencelides, Jugoslávská 33, 700 30 Ostrava		
URBANISTICKÁ KONCEPCE:	Ing. arch. Petr Vencelides, Ing. arch. Marie Vencelidesová		
KONCEPCE USPOŘÁDÁNÍ KRAJINY, ÚSES, ZÁBOR PŮDNÍHO FONDU:		RNDr. Jaroslav Kotík	
DOPRAVNÍ A TECHNICKÁ INFRASTRUKTURA:	Ing. arch. M. Vencelidesová, RNDr. J. Kotík		
ÚZEMNÍ PLÁN JANOVICE		ČÍSLO ZAKÁZKY:	081/18
Změna č.1		DATUM:	07/2022
Koordinační výkres		MĚŘÍTKO:	1 : 5 000