ÚZEMNÍ PLÁN KOŠAŘISKA

I.2.d) HLAVNÍ VÝKRES - KONCEPCE VODNÍHO HOSPODÁŘSTVÍ

KLAD MAPOVÝCH SEKCÍ
MĚŘÍTKA 1:5000 - JABLUNKOV

9-4	8-4	7-4 Vendryně	6-4 Nýdek
9-5 Tyra	8-5 Košařiska	7-5	6-5
9-6 Mostka	8-6	7-6 Milíkov	6-6
9-7	8-7 Dolní Lomná	7-7	6-7

STAV	NÁVRH	
		KATASTRÁLNÍ HRANICE
		ZASTAVITELNÉ PLOCHY PRO BYDLENÍ A OBČANSKÉ VYBAVENÍ
		ZASTAVITELNÁ PLOCHA PRO HŘBITOV
		ZASTAVITELNÉ PLOCHY PRO DOPRAVNÍ A TECHNICKOU INFRASTRUKTURU

		ŘADY PITNÉ VODY
PK		PŘERUŠOVACÍ KOMORA
ČOV		ČIPRAVNA VODY
		ZEMNÍ VODOJEM
		VODNÍ ZDROJ
	RS	REDUKČNÍ STANICE
		SPLAŠKOVÁ KANALIZACE
		ÚSEKY VODOVODŮ A VODOJEM KE ZRUŠENÍ

POZNÁMKA:
– INTERVAL VRSTEVNIC V ZASTAVĚNÝCH ČÁSTECH OBCE JE 5m,
V NEZASTAVĚNÝCH ČÁSTECH JE 20m.
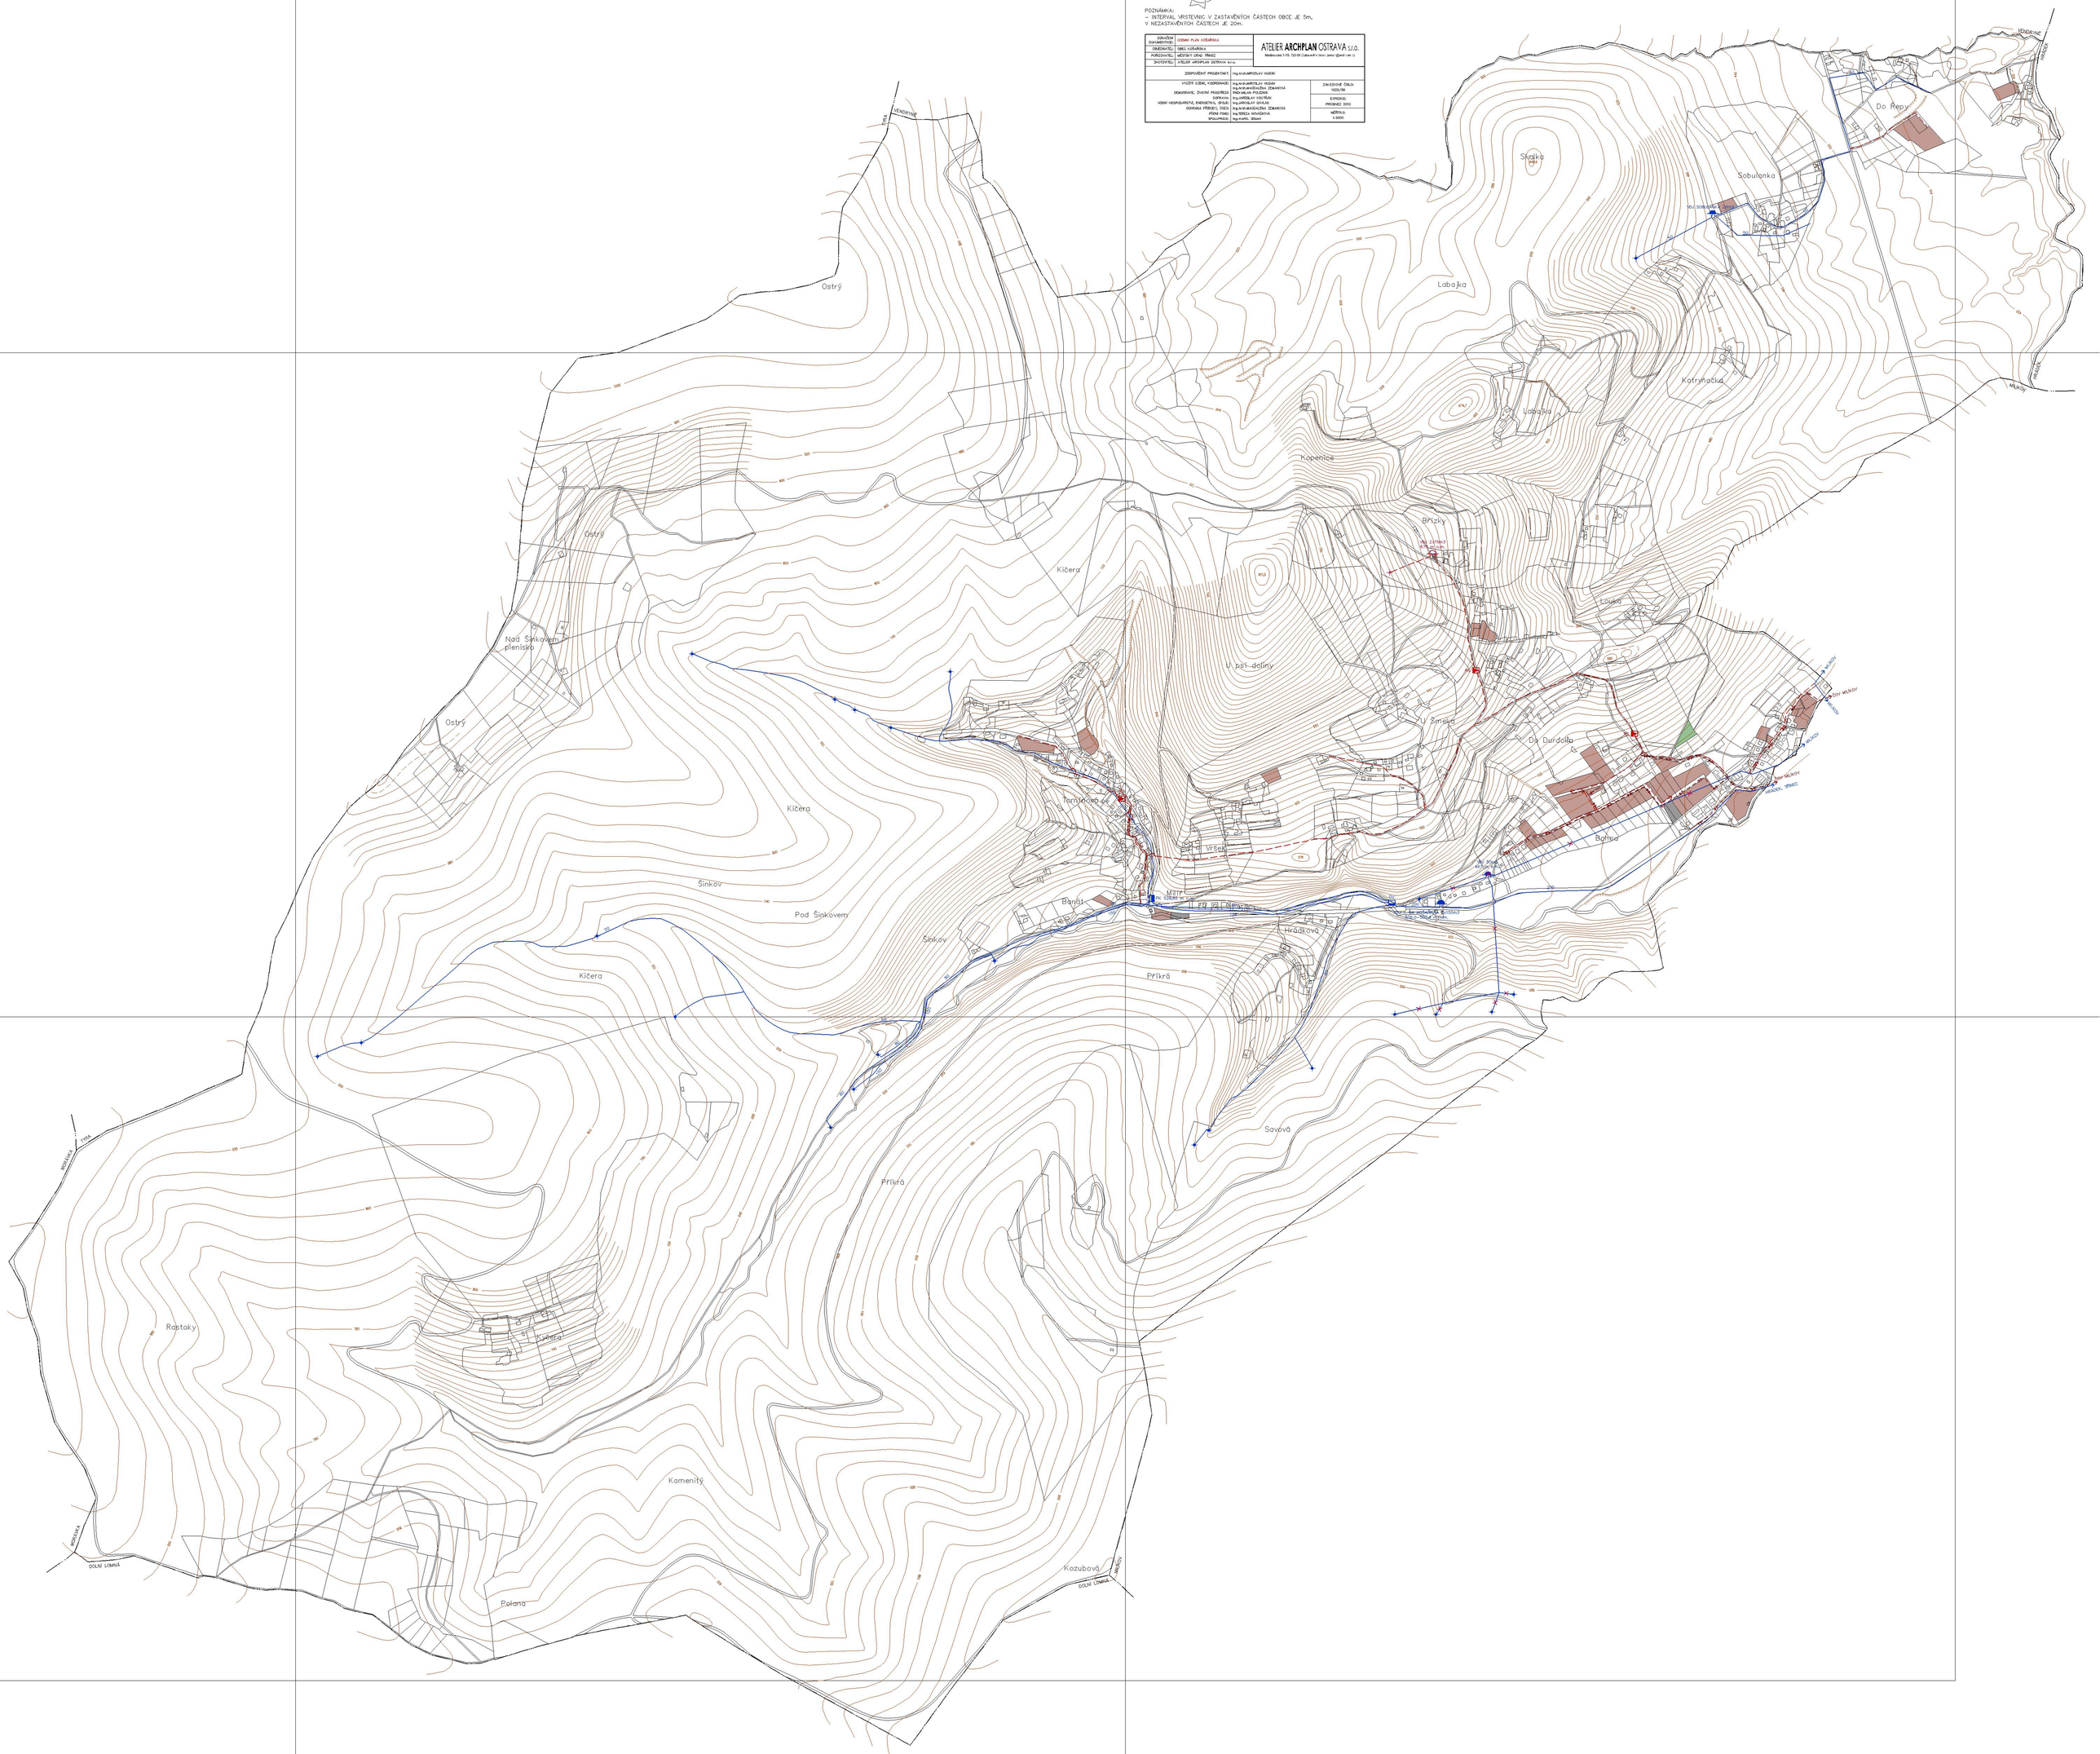
ZDŮVODNĚNÍ DOKUMENTACE	ÚZEMNÍ PLÁN KOŠAŘISKA	ATELIER ARCHPLAN OSTRAVA s.r.o. Masarykova 3-15, 702 00 Ostrava-Moravská Ostrava (jedna z dvou)
OBJEDNATEL	OBEC KOŠAŘISKA	
POŘIZOVATEL	MĚSTSKÝ ÚŘAD TŘINEC	
ZHOTOVITEL	ATELIER ARCHPLAN OSTRAVA s.r.o.	
ZODPOVĚDNÝ PROJEKTANT	Ing.arch.MIROSLAV HUSÁK	
VYSOČÍ STAVBY, KOORDINACE	Ing.arch.MIROSLAV HUSÁK	ZAKÁZKOVÉ ČÍSLO 1029/99
DEMOGRAFIE, ŽIVOTNÍ PROSTŘEDÍ	Ing.arch.VLADIMÍRA ŽEMANOVÁ	
DOPRAVA	Ing.JAROSLAV VÚTSTŘAH	EXPEDICE PROSINEC 2010
VODNÍ HOSPODÁŘSTVÍ, ENERGETIKA, SPOJE	Ing.JAROSLAV ŠAFÁŘ	
DOPRAVNÍ PŘÍPOJKY, CESTY	Ing.arch.VLADIMÍRA ŽEMANOVÁ	
MŘÍNI FOND	Ing.TEREZA NOVÁČKOVÁ	MĚŘÍTKO 1:5000
SPOLUPRÁCE	Ing.arch.J. ZÍDEK