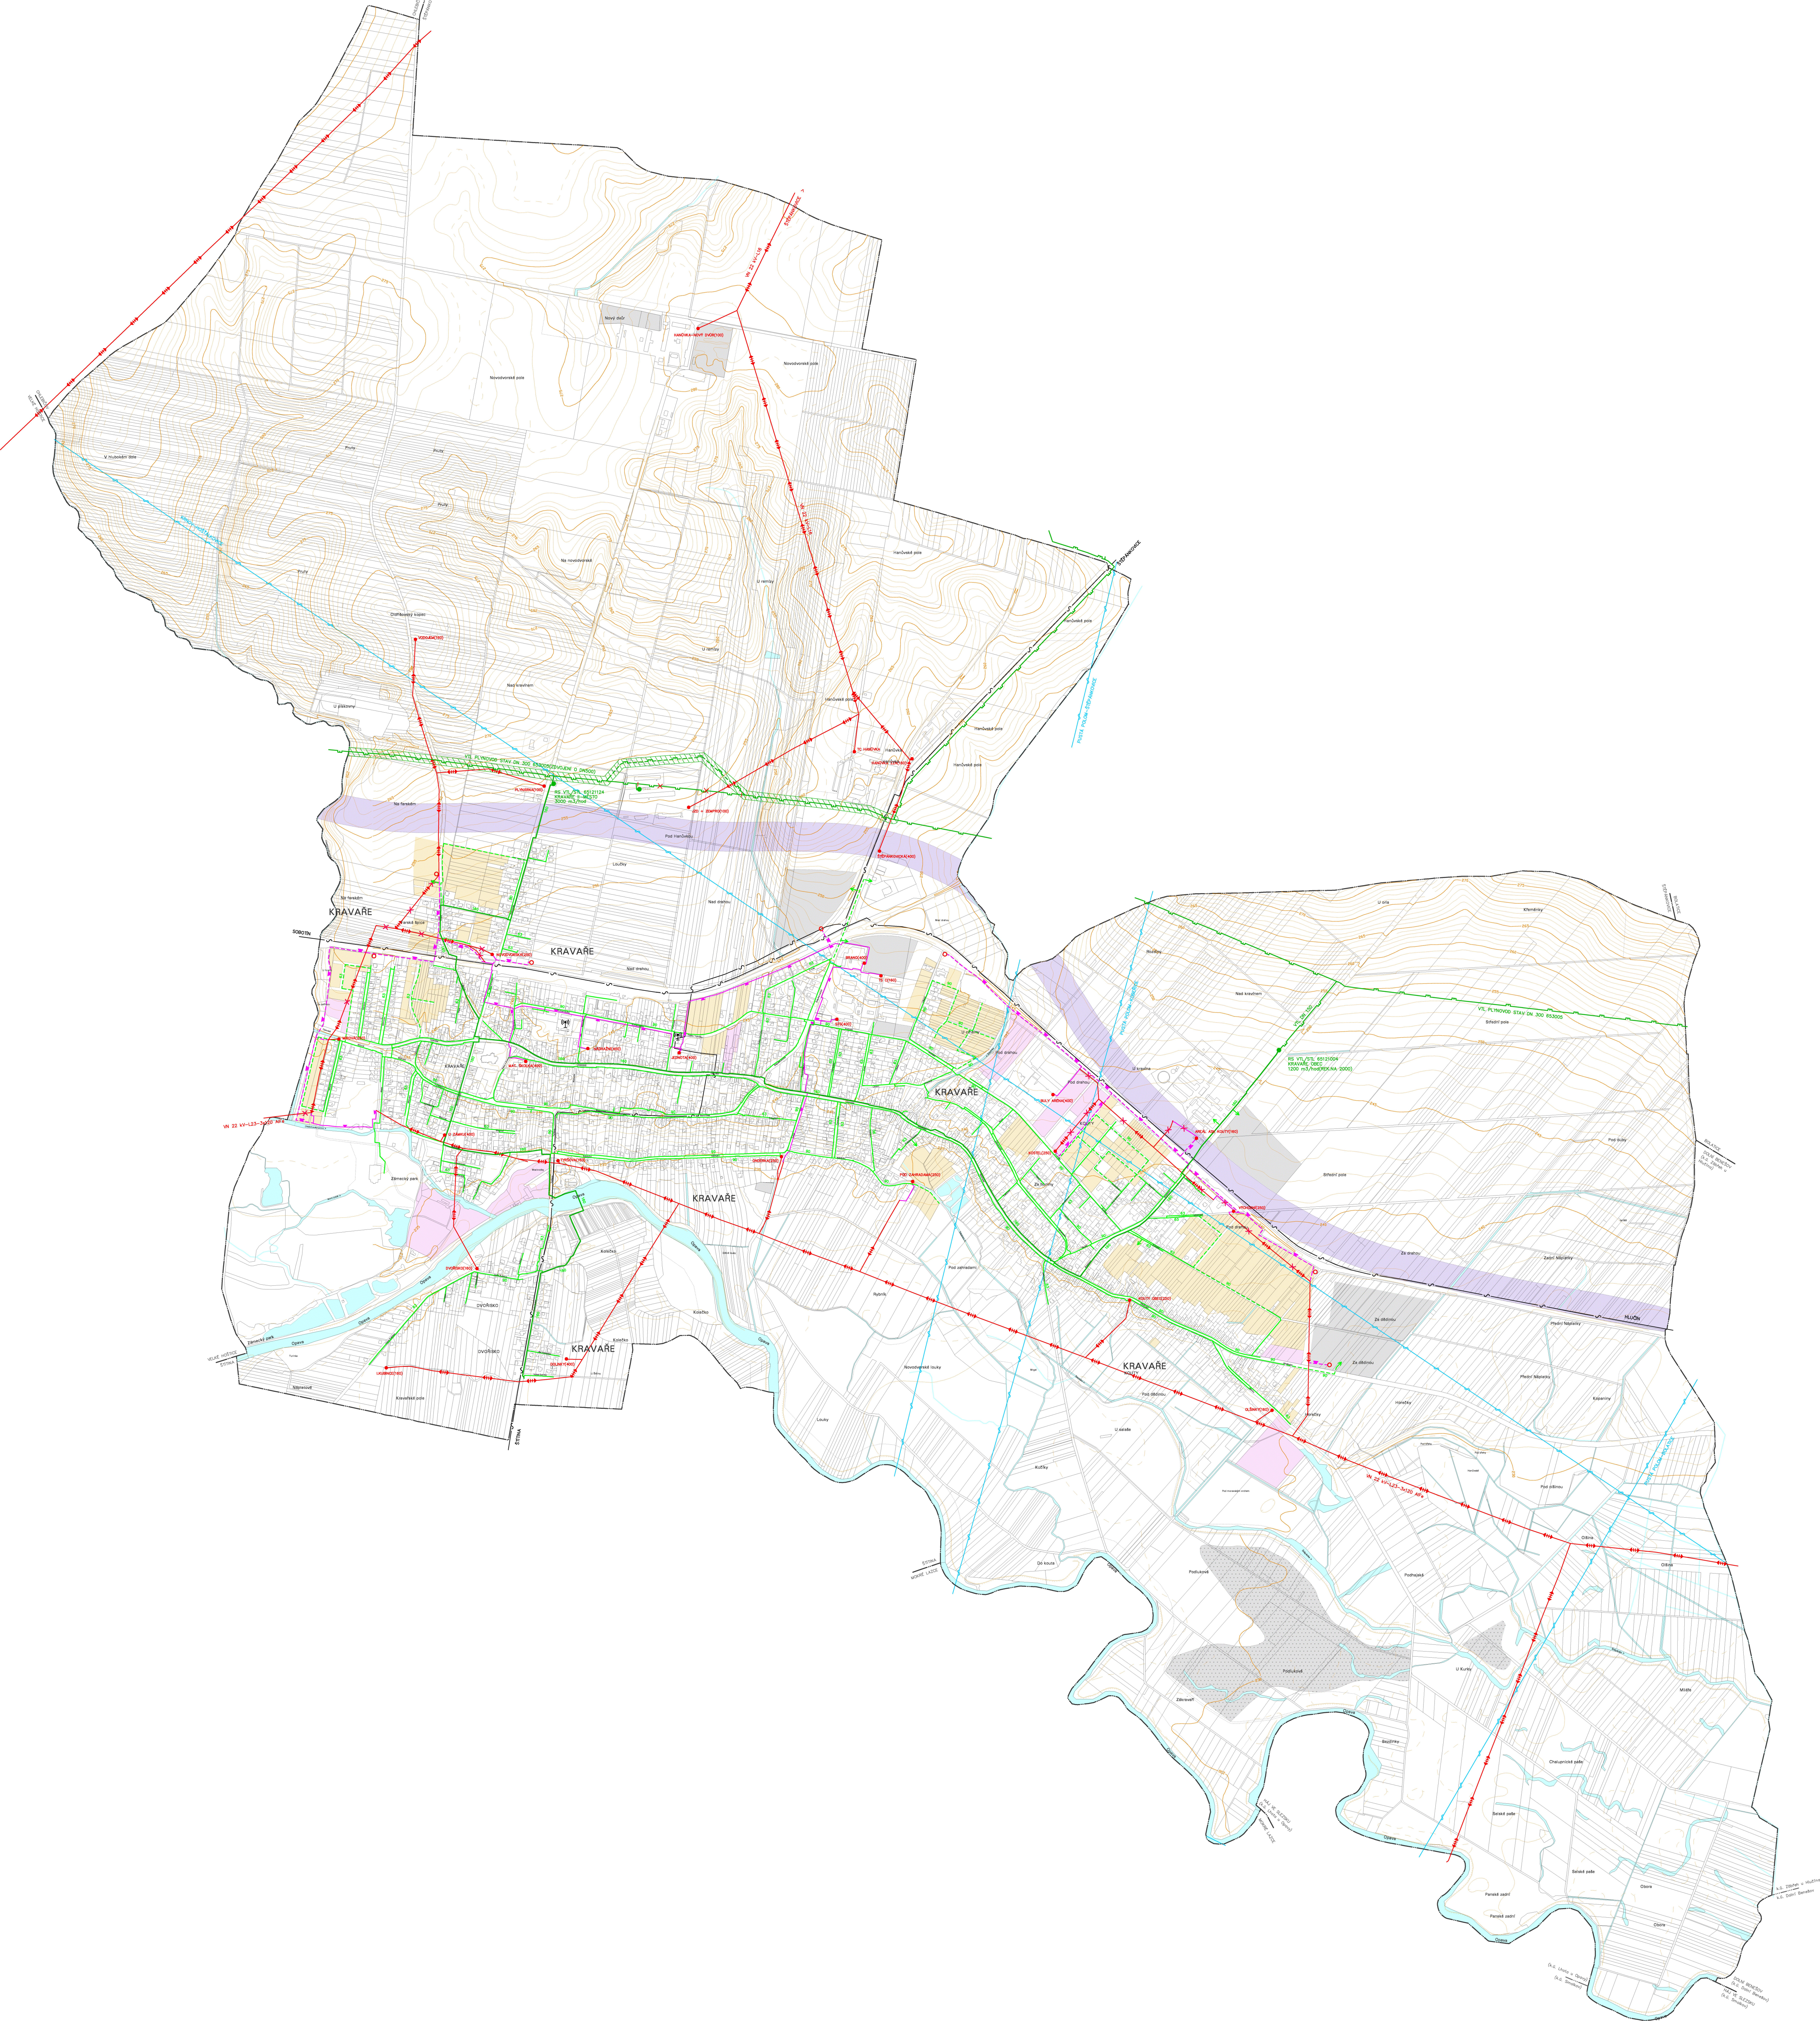
CHLEBIČOV
ŠTĚPÁNKOVICE
CHLEBIČOV
VELKÉ HOŠTICE
V hlubokém dole
Pruty
Oldřišovský kopec
VODOJEM(160)
U pískovny
Nový dvůr
HANŮVKA–NOVÝ DVŮR(100)
Novodvorské pole
ŠTĚPÁNKOVICE
VN 22 kV–L16
Na novodvorské
U remízy
Nad kravínem
Hanůvské pole
ŠTĚPÁNKOVICE
PUSTÁ POLOM–ŠTĚPÁNKOVICE
KRNOV–HOŠŤÁLKOVICE
TC HANŮVKA
Hanůvka
HANŮVKA ZZN(160)
VTL PLYNOVOD STAV DN 300 653005(ZDVOJENÍ O DN500)
PLYNÁRNA(100)
RS VTL/STL 65121124
KRAVAŘE II–MĚSTO
3000 m3/hod
JZD + ZEMPRO(100)
Na farském
Pod Hanůvkou
Loučky
ŠTĚPÁNKOVICKÁ(400)
Nad drahou
KRAVAŘE
Farská špice
SOBOTÍN
NOVODVORSKÁ(250)
MÍROVÁ(250)
NÁDRAŽNÍ(400)
JEDNOTA(400)
MAT. ŠKOLKA(400)
BRANO(400)
TS C(160)
STS(400)
U cihelny
Pod drahou
BULY ARÉNA(400)
KOUTY
KOSTEL(250)
AREÁL ASK KOUTY(160)
VÝCHODNÍ(250)
Za humny
POD ZAHRADAMA(250)
Pod zahradami
U ZÁMKU(400)
TYRŠOVA(160)
ONDERKA(250)
VN 22 kV–L23–3x120 AlFe
Zámecký park
Opava
Mezivodky
DVOŘISKO(160)
DVOŘISKO
Kolečko
DOLINKY(400)
I.KUBINCE(160)
Náplatové
Kravařské pole
VELKÉ HOŠTICE
ŠTÍTINA
ŠTÍTINA
Rybník
Novodvorské louky
Louky
U orla
Křeménky
Nad kravínem
Rozdíly
VTL DN 150
RS VTL/STL 65121004
KRAVAŘE OBEC
1200 m3/hod(REK.NA 2000)
VTL PLYNOVOD STAV DN 300 653005
Střední pole
U kravína
Pod duby
BOLATICE
ŠTĚPÁNKOVICE
BOLATICE
DOLNÍ BENEŠOV
(k.ú. Zábřeh u Hlučína)
HLUČÍN
PUSTÁ POLOM–KOBEŘICE
Za dědinou
Přední Náplatky
Kopaniny
KRAVAŘE
KOUTY
KOUTY OBEC(250)
OLŠINKY(160)
Pod dědinou
Horečky
U salaše
Pod moravským vrchem
Pod olšinou
PUSTÁ POLOM–BOLATICE
Olšina
Podhajská
Podluková
Zákravaří
U Kurky
Miléře
Bezdinky
Chalupnické paše
Selské paše
Obora
Panské zadní
ŠTÍTINA
MOKRÉ LAZCE
HÁJ VE SLEZSKU
(k.ú. Lhota u Opavy)
(k.ú. Lhota u Opavy)
(k.ú. Smolkov)
DOLNÍ BENEŠOV
(k.ú. Dolní Benešov)
HÁJ VE SLEZSKU
(k.ú. Smolkov)
k.ú. Zábřeh u Hlučína
k.ú. Dolní Benešov