KRAVAŘE

ÚZEMNÍ PLÁN

I.c3. HLAVNÍ VÝKRES - KONCEPCE ENERGETIKY A SPOJŮ 1 : 5 000

PRÁVNÍ STAV PO ZMĚNĚ Č. 1

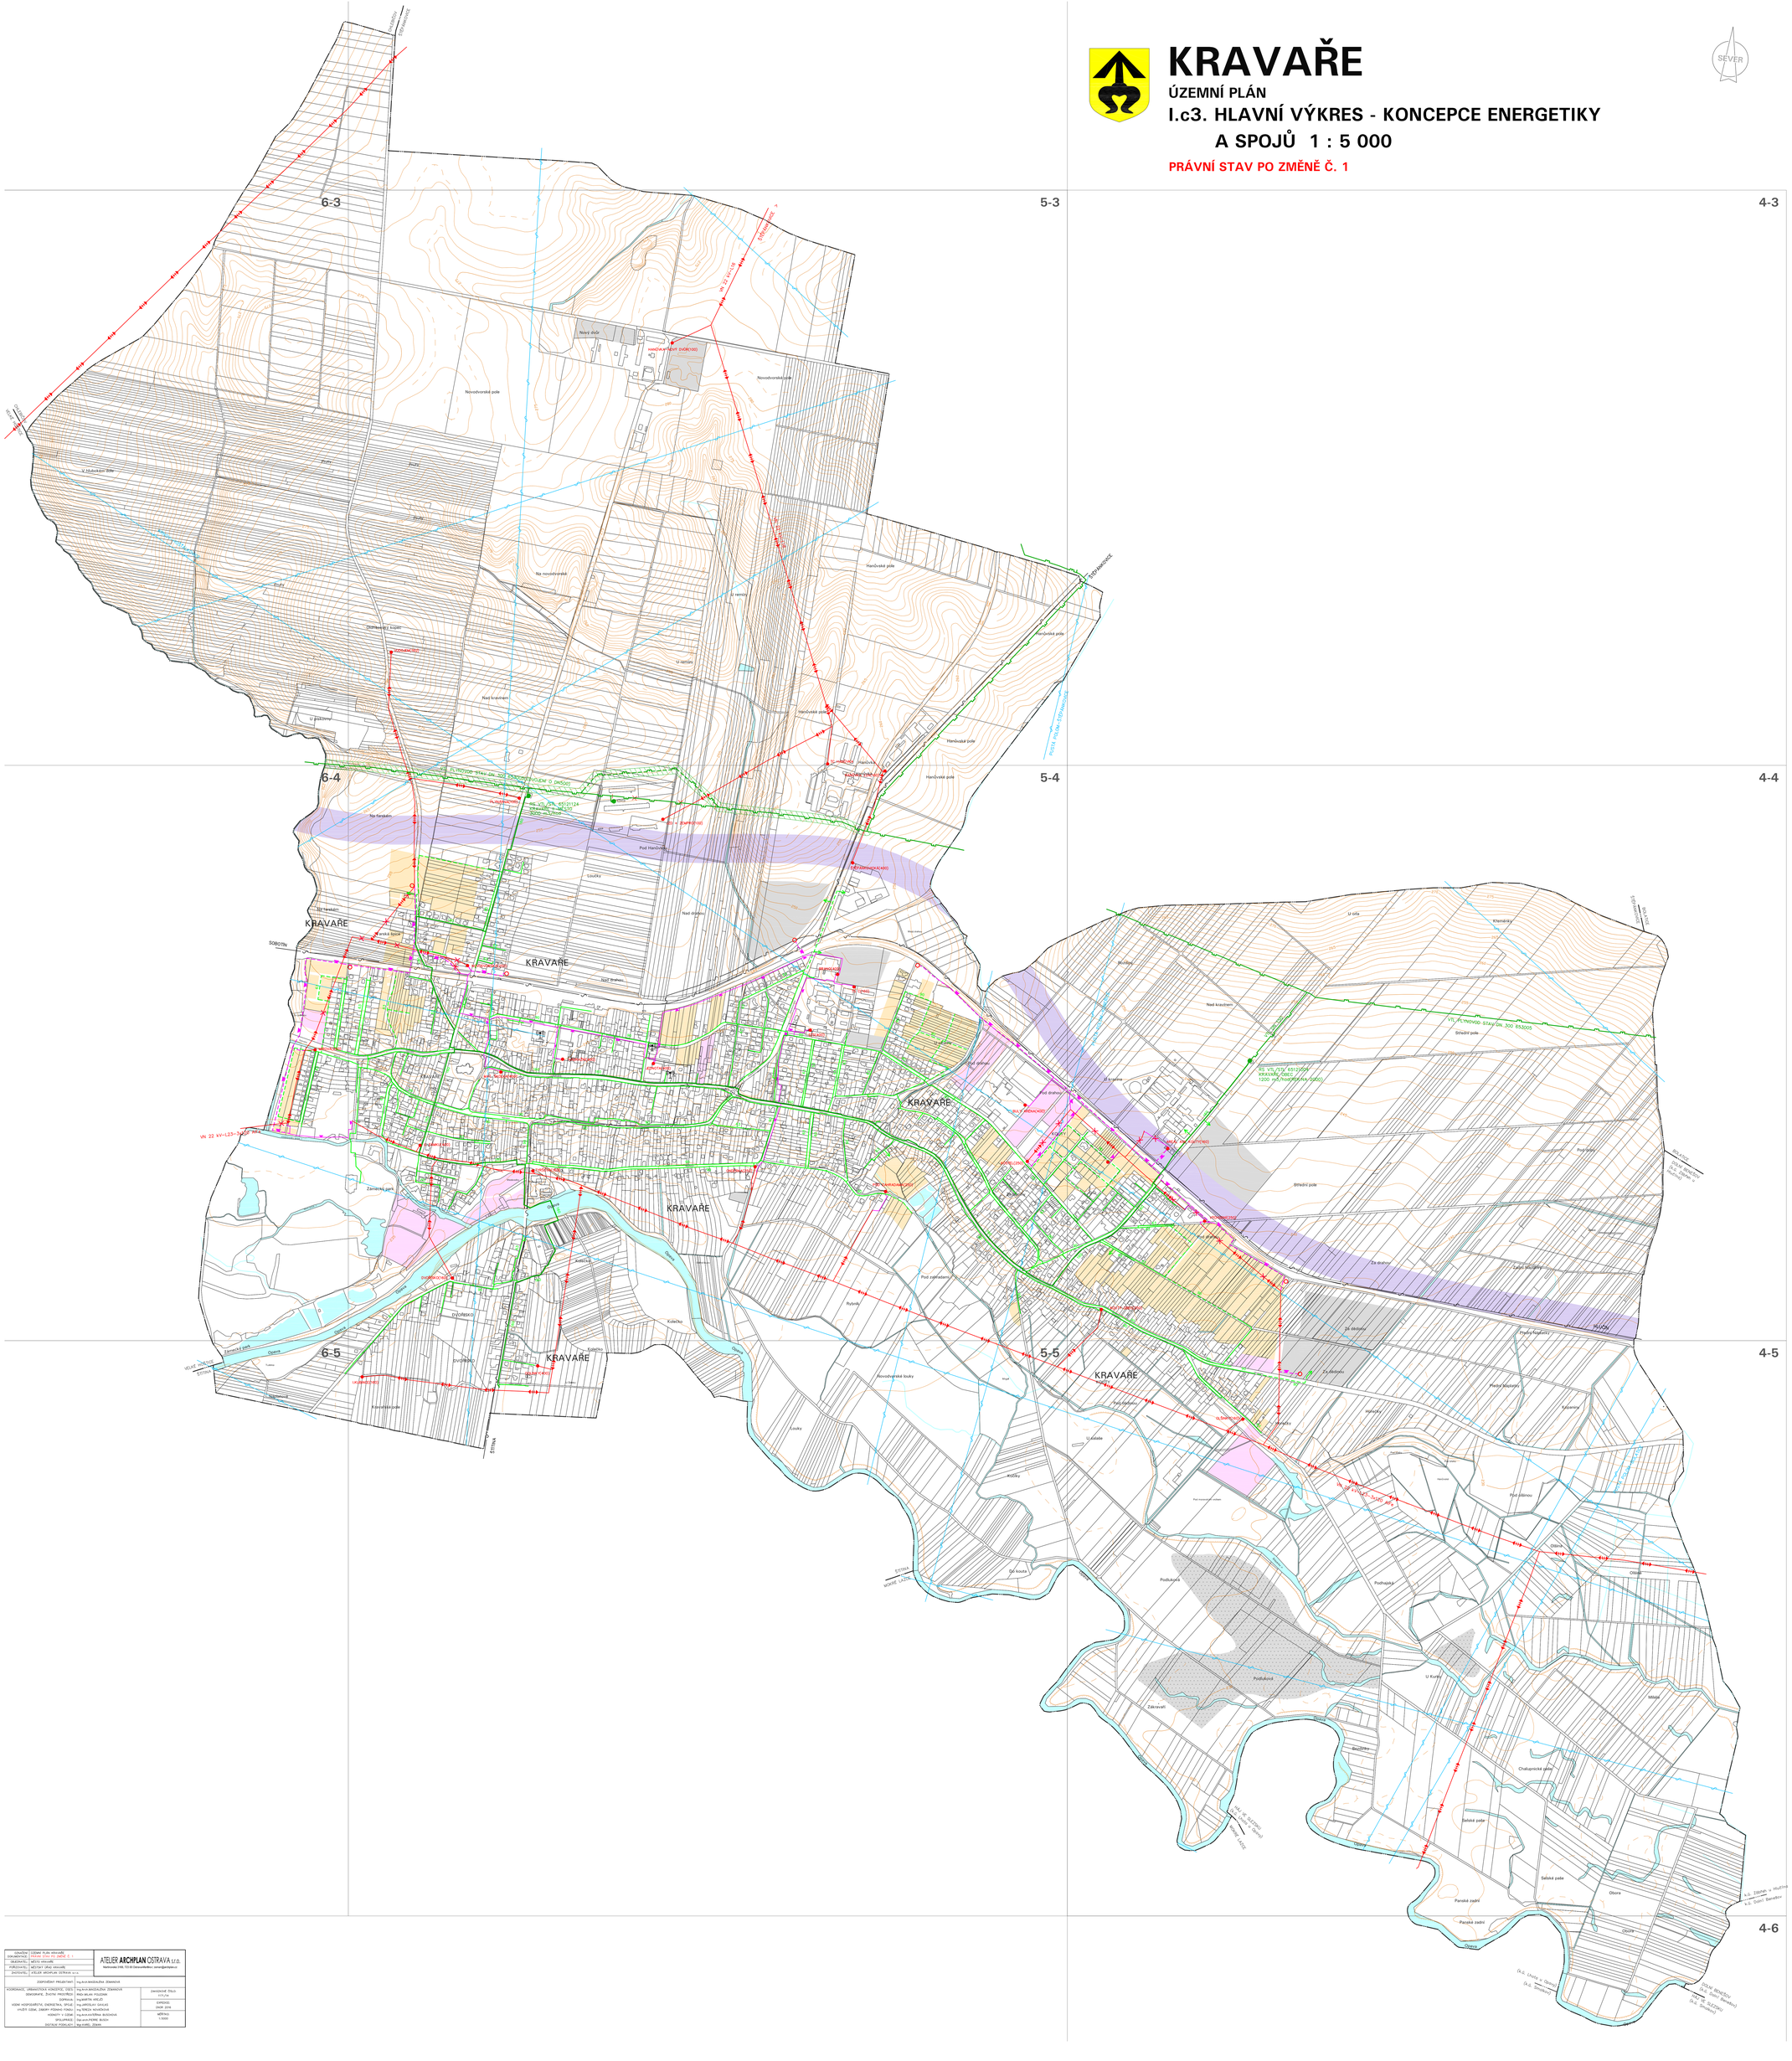

ÚZEMNÍ PLÁN KRAVAŘE	
DOKUMENTACE:	PRÁVNÍ STAV PO ZMĚNĚ Č. 1
OBJEDNATEL:	MĚSTO KRAVAŘE
PŘÍSLUŠNÝ:	MĚSTSKÝ ÚŘAD KRAVAŘE
ZHOTOVITEL:	ATELIER ARCHPLAN OSTRAVA s.r.o.

ATELIER ARCHPLAN OSTRAVA s.r.o.
Nádražní 2468, 733 00 Ostrava-Hlavní nádraží, ostrava@archplan.cz

ZODPOVĚDNÝ PROJEKTANT:	Ing.Arch.MAGDALÉNA ZEMANOVÁ	
KOORDINACE, URBANISTICKÁ KONCEPCE, ÚSES, DEMOGRAFIE, ŽIVOTNÍ PROSTŘEDÍ, DOPRAVA:	Ing.Arch.MAGDALÉNA ZEMANOVÁ Ing.Arch.MAGDALÉNA ZEMANOVÁ Ing.MARTIN KRÉJČÍ	ZAKÁZKOVÉ ČÍSLO: 1171/14
VODNÍ HOSPODÁŘSTVÍ, ENERGETIKA, SPOJE:	Ing.MIROSLAV ČAPLAN	EXPEDICE: DNIŠ 2016
PLŠÍŘ ÚZEM, ZÁKRY VÝZNAMU PRÁVA:	Ing.TERESA NAVRÁTOVÁ	
HODNOTY V ÚZEMÍ:	Ing.Arch.KATEŘINA BUDOVOVÁ	MĚŘÍTKO: 1:5000
SPOLUPRÁCE:	Ing.Arch.PETRE BUSCH	
DOTAČNÍ PODKLAD:	Ing.KAREL ZEMAN	