BOHUMÍN 9-5
ÚP MARKVARTOVICE
ÚPLNÉ ZNĚNÍ PO ZMĚNĚ Č. 2
A.5 ENERGETIKA, SPOJE

BOHUMÍN 8-5
ÚP MARKVARTOVICE
ÚPLNÉ ZNĚNÍ PO ZMĚNĚ Č. 2
A.5 ENERGETIKA, SPOJE

BOHUMÍN 9-6
ÚP MARKVARTOVICE
ÚPLNÉ ZNĚNÍ PO ZMĚNĚ Č. 2
A.5 ENERGETIKA, SPOJE

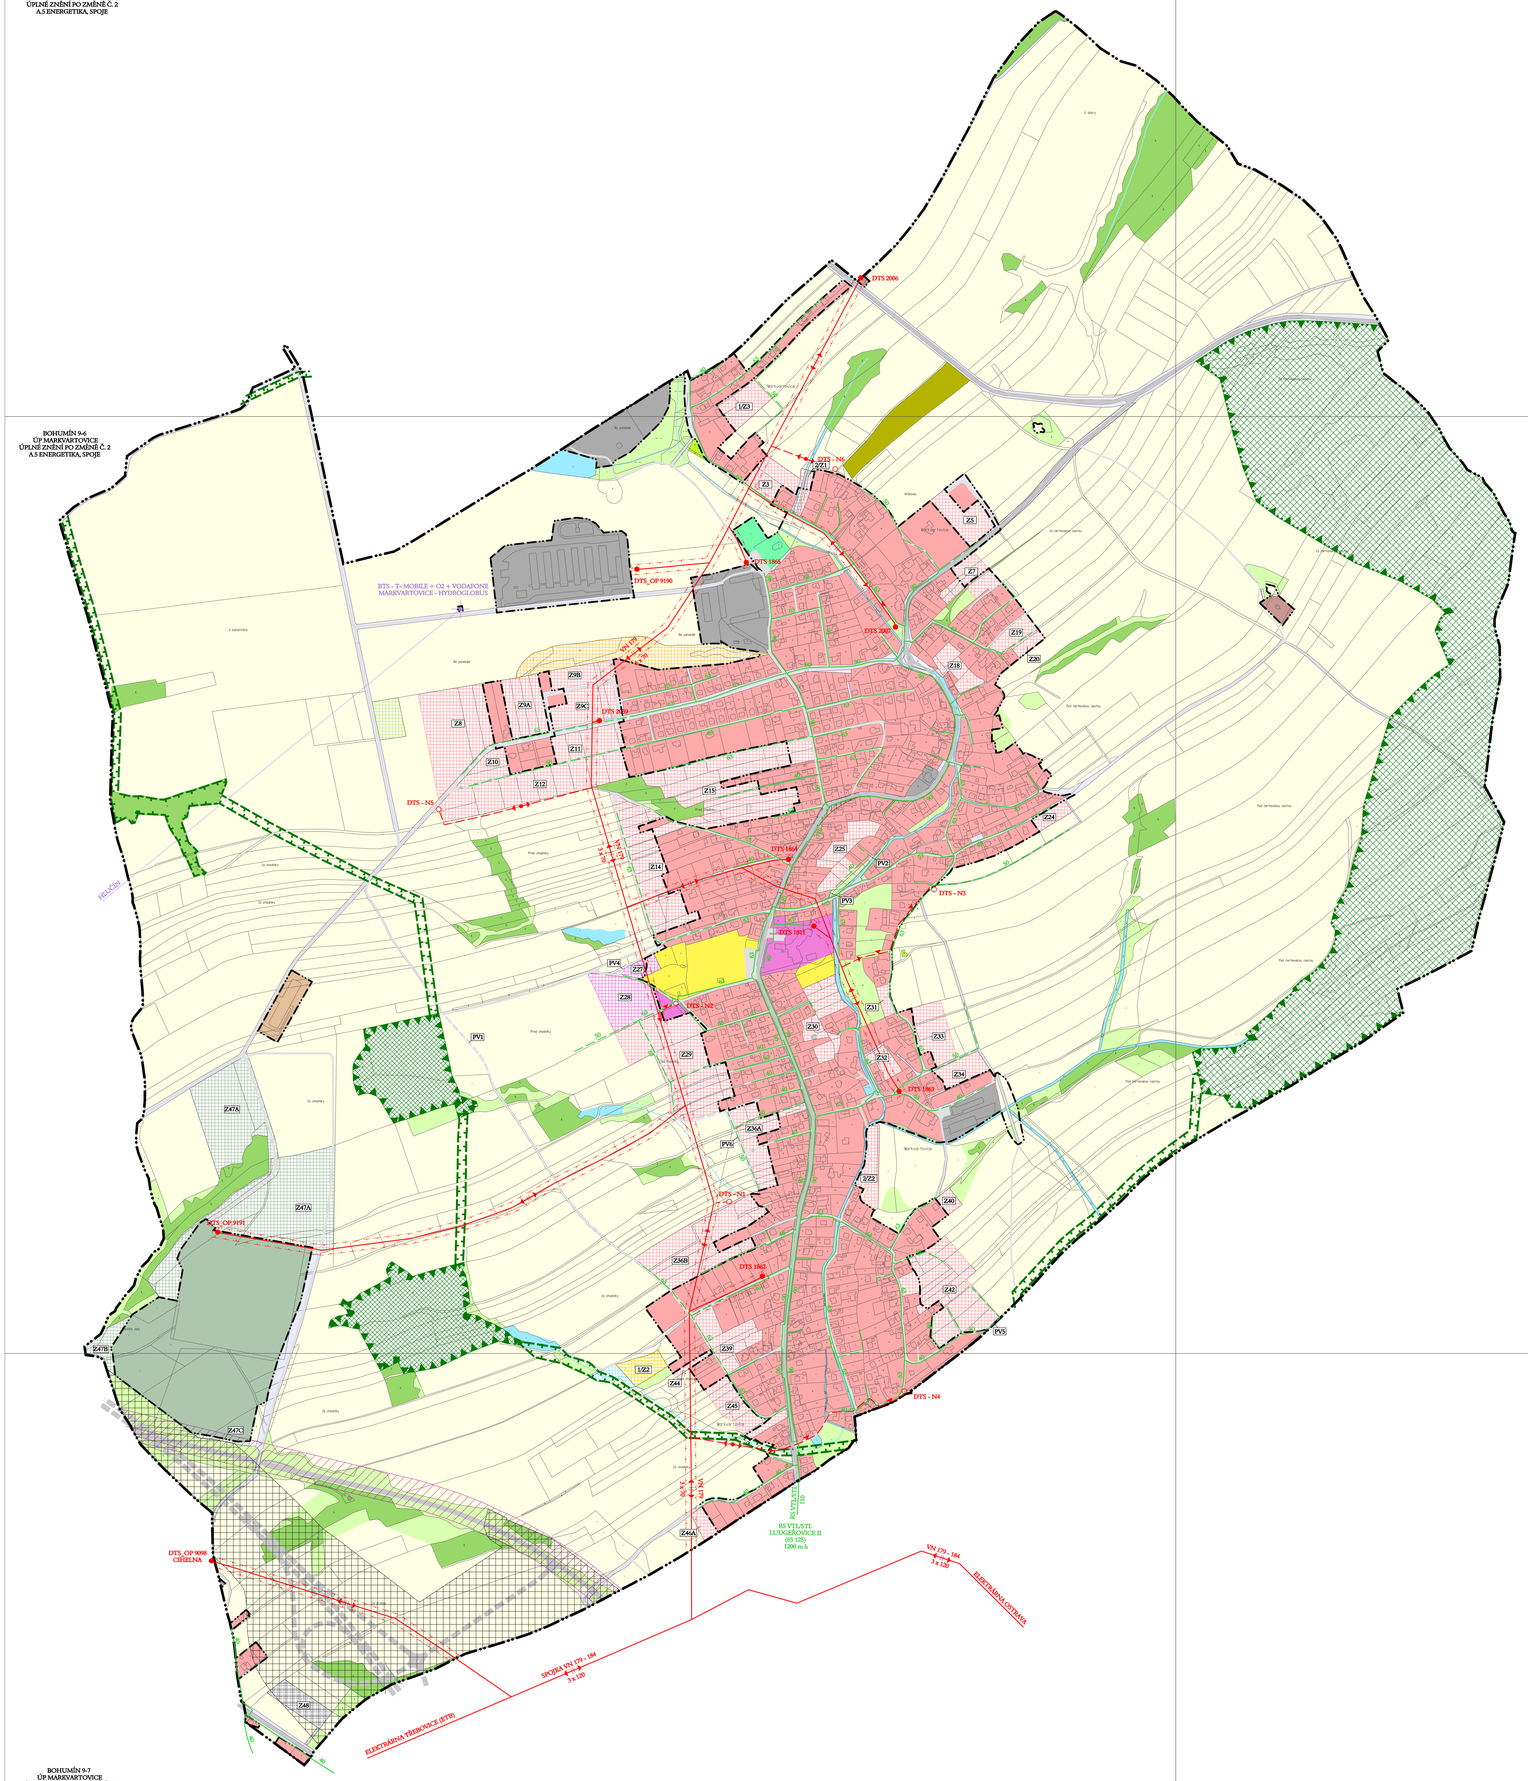

BOHUMÍN 8-6
ÚP MARKVARTOVICE
ÚPLNÉ ZNĚNÍ PO ZMĚNĚ Č. 2
A.5 ENERGETIKA, SPOJE

BOHUMÍN 9-7
ÚP MARKVARTOVICE
ÚPLNÉ ZNĚNÍ PO ZMĚNĚ Č. 2
A.5 ENERGETIKA, SPOJE