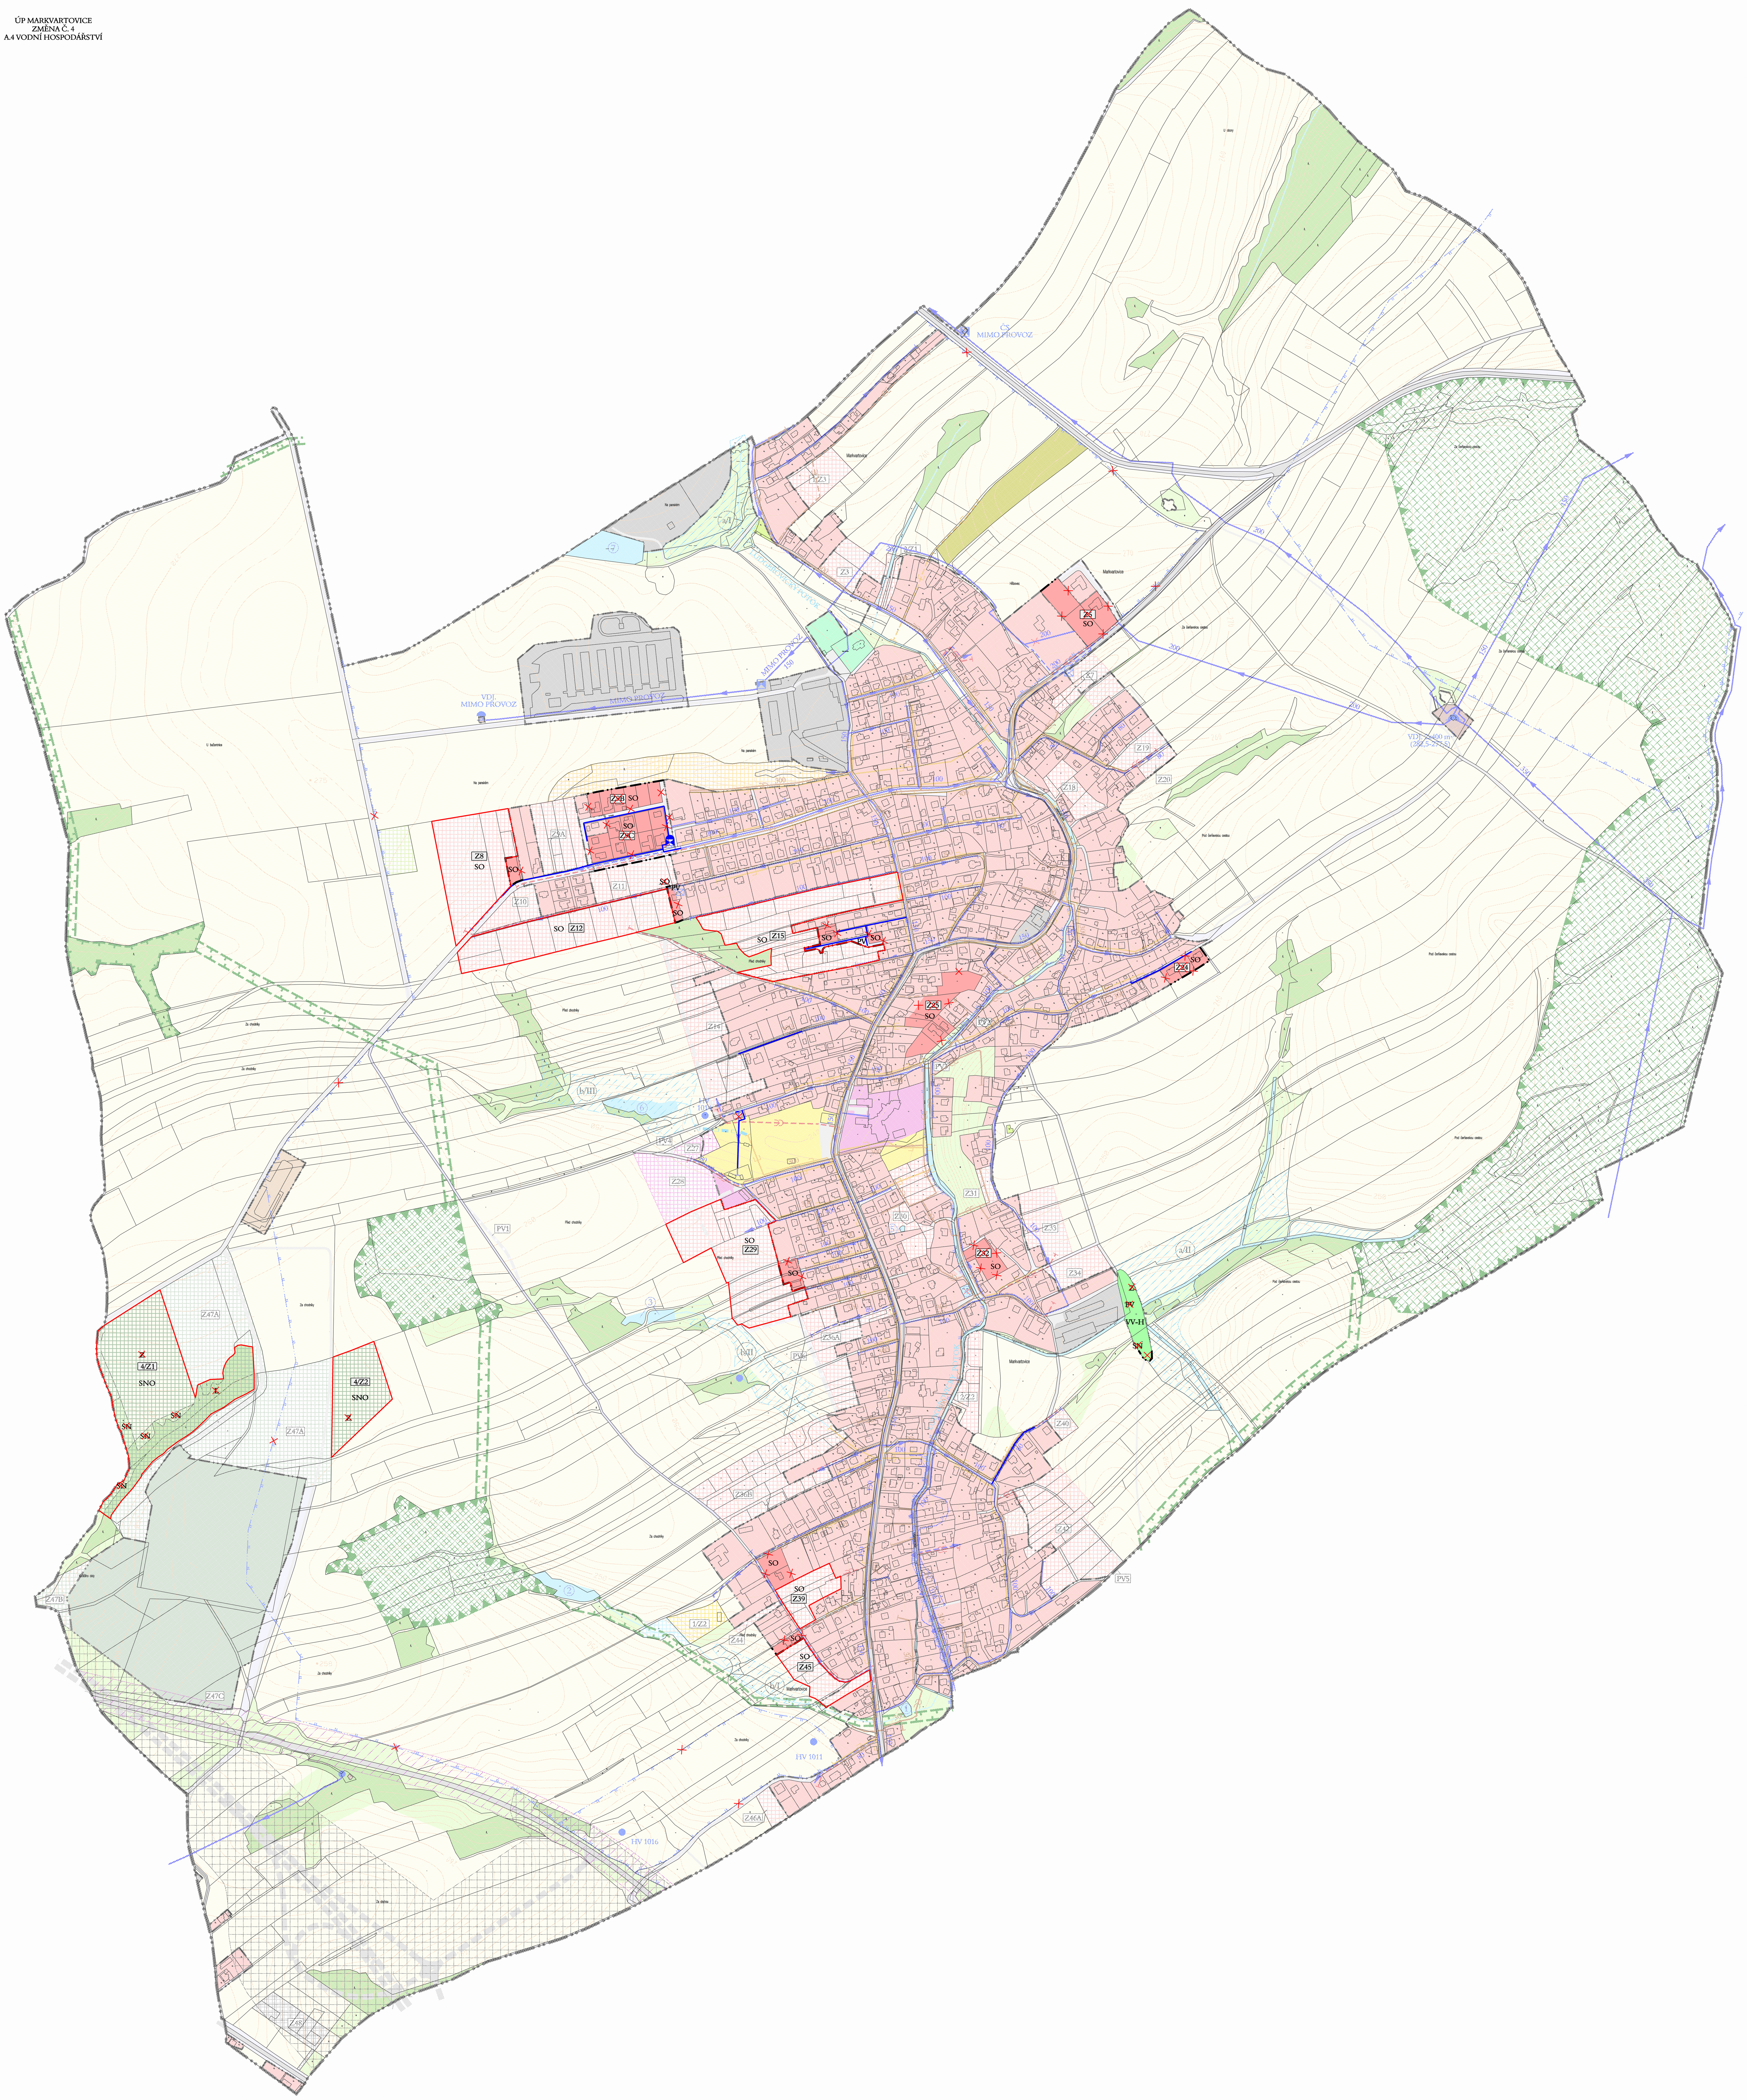ÚP MARKVARTOVICE
ZMĚNA Č. 4
A.4 VODNÍ HOSPODÁŘSTVÍ