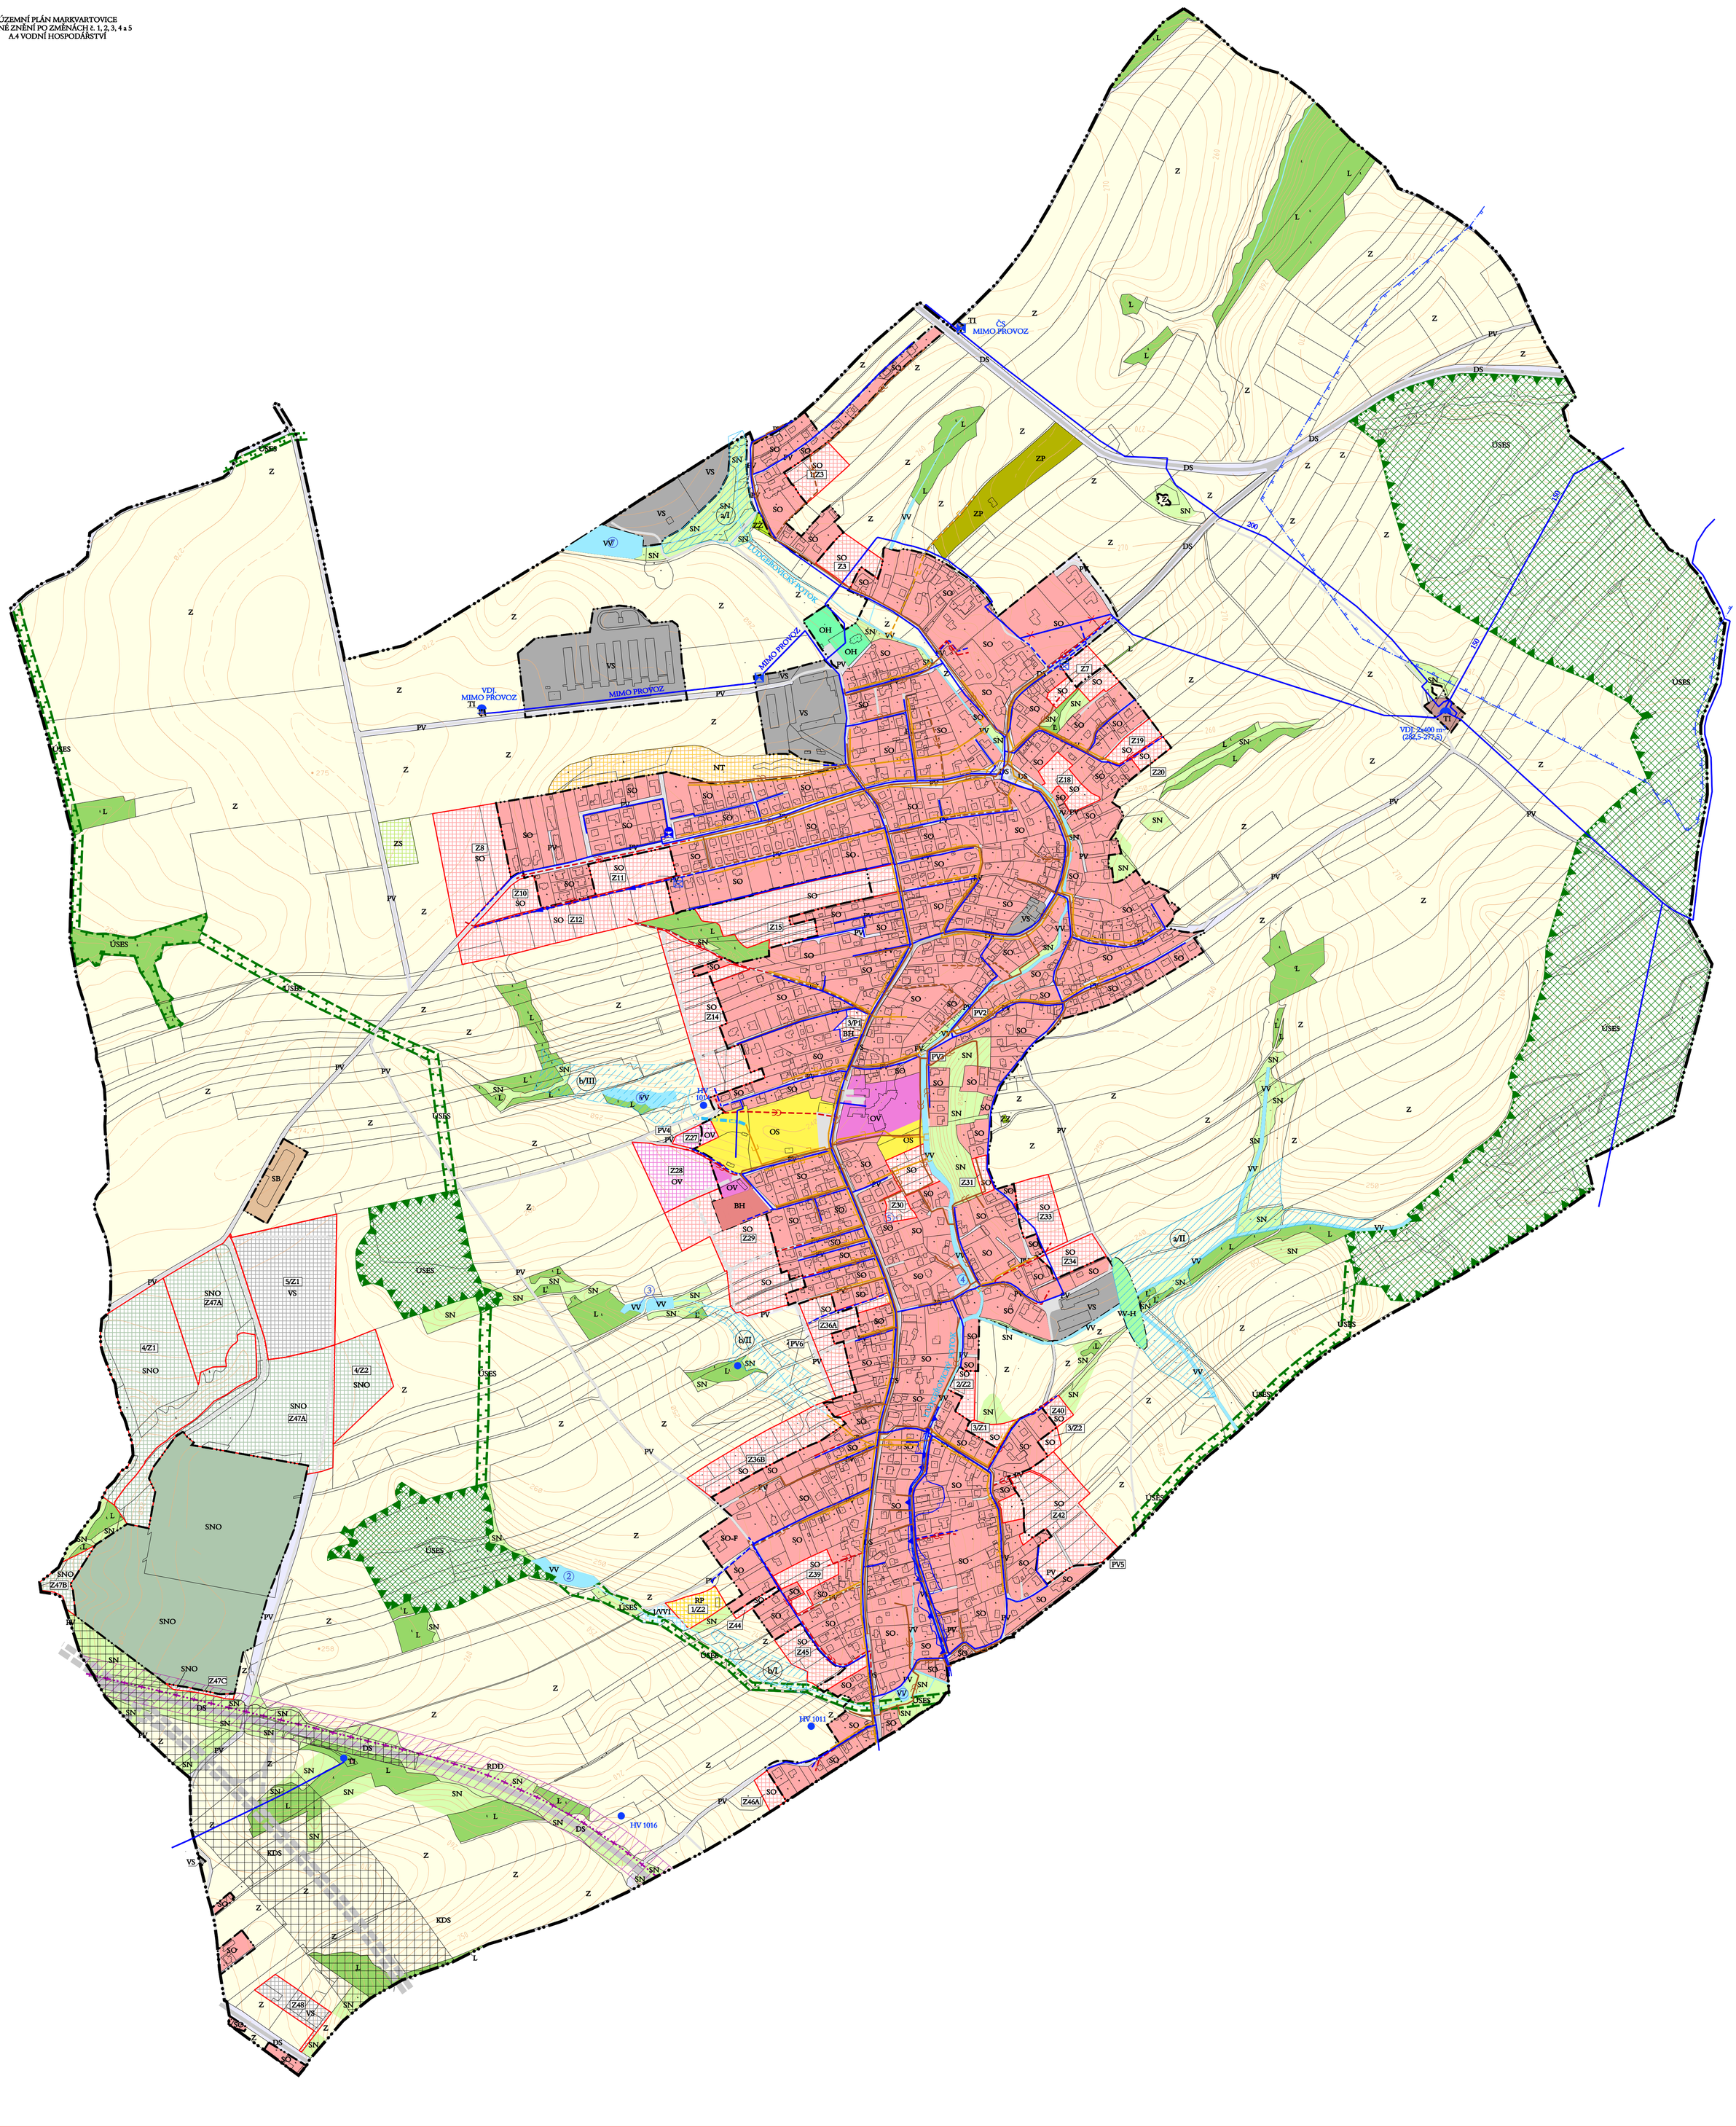
Z
L
ÚSES
SO
SO Z3
SO 1/Z3
SO Z7
SO Z8
SO Z10
SO Z11
SO Z12
SO Z14
SO Z15
SO Z18
SO Z19
SO Z20
SO Z27
SO Z28
SO Z29
SO Z30
SO Z31
SO Z33
SO Z34
SO Z36A
SO Z36B
SO Z39
SO Z40
SO Z42
SO Z44
SO Z45
SO-F
SO 2/Z2
SO 3/Z1
SO 3/Z2
SO 4/Z2
SO 5/Z1
SO Z46A
SO Z47B
SO Z47C
SO Z48
SNO
SNO Z47A
4/Z1
BH
OS
OV
OH
ZP
ZS
ZZ
VS
VV
VV-H
SN
SN a/I
SN a/II
SN b/I
SN b/II
SN b/III
NT
PV
PV1
PV2
PV3
PV4
PV5
PV6
DS
RDD
KDS
TI
ČS MIMO PROVOZ
VDJ MIMO PROVOZ TI
VDJ 2x400 m³ (262,5-277,5)
MIMO PROVOZ
LUDGEŘOVICKÝ POTOK
HV 1011
HV 1016
RP 1/Z2
3/P1
1/VV1
2/VV1
3/VV1
200
150
100