


ÚZEMNÍ PLÁN MELČE

ÚPLNÉ ZNĚNÍ ÚZEMNÍHO PLÁNU PO ZMĚNĚ Č. 1
II.B.a) KOORDINAČNÍ VÝKRES

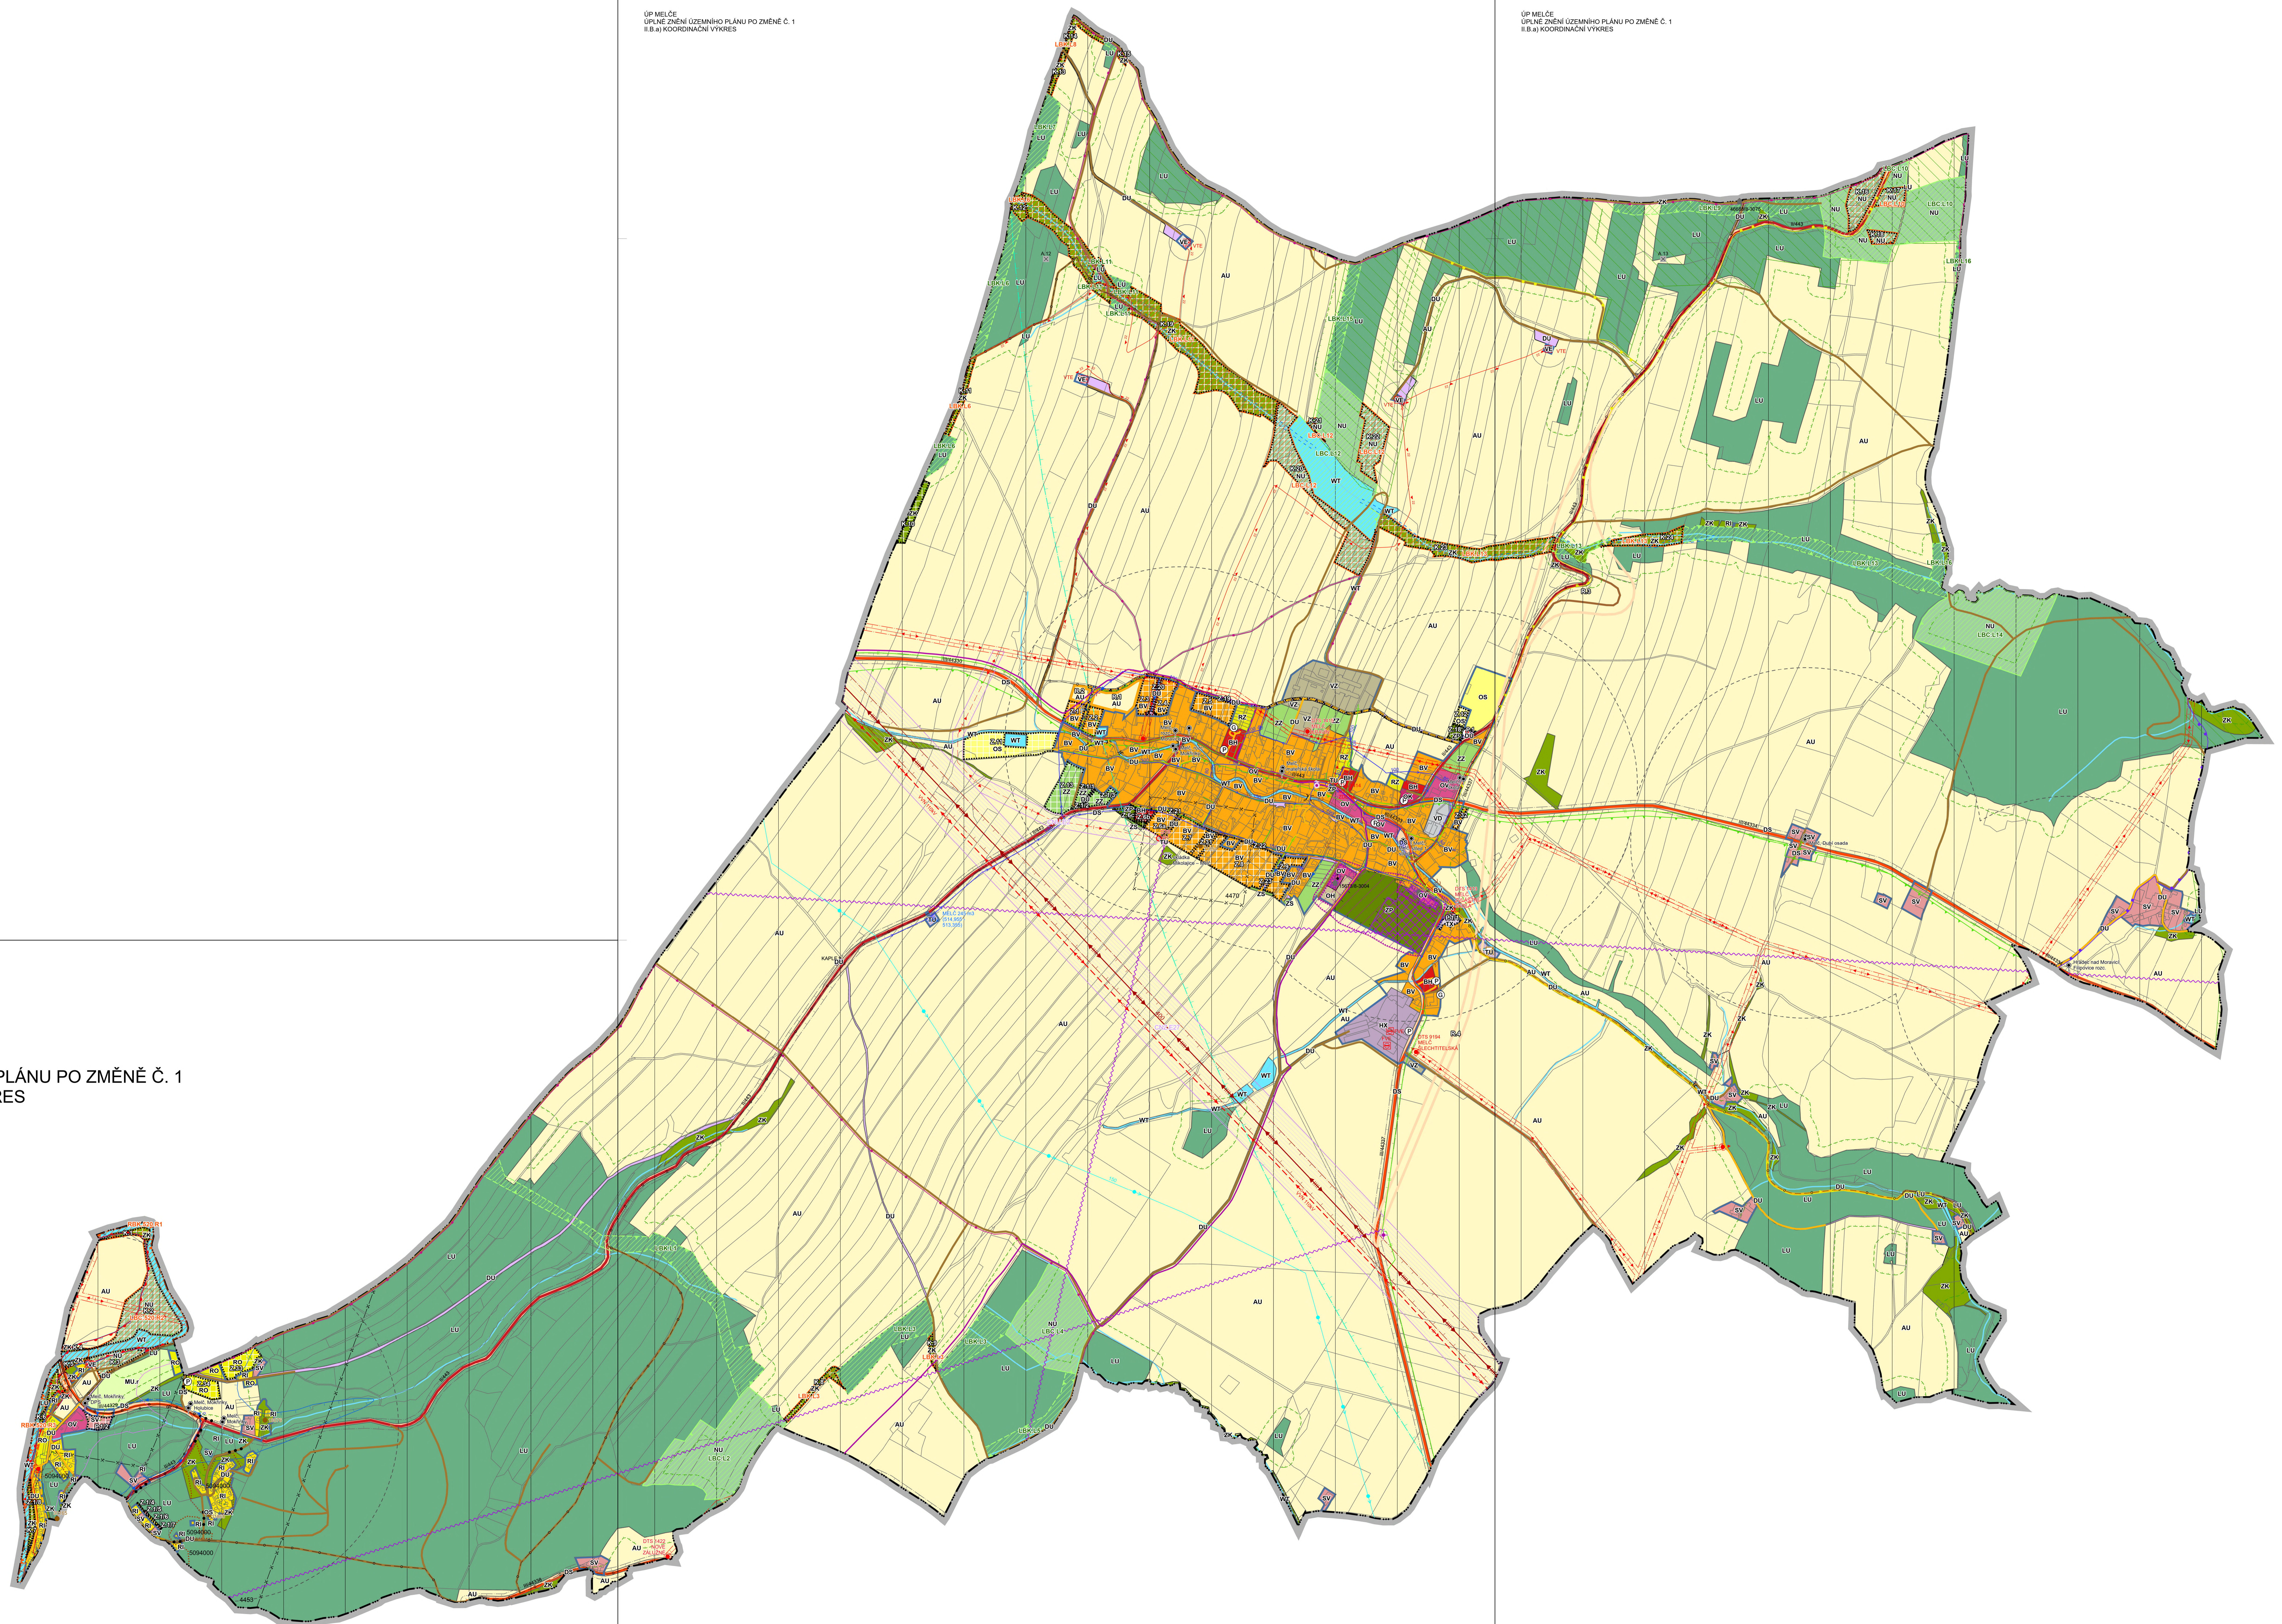

ÚP MELČE
ÚPLNÉ ZNĚNÍ ÚZEMNÍHO PLÁNU PO ZMĚNĚ Č. 1
II.B.a) KOORDINAČNÍ VÝKRES

ÚP MELČE
ÚPLNÉ ZNĚNÍ ÚZEMNÍHO PLÁNU PO ZMĚNĚ Č. 1
II.B.a) KOORDINAČNÍ VÝKRES