ÚZEMNÍ PLÁN OTICE

ÚPLNÉ ZNĚNÍ PO ZMĚNĚ Č. 1
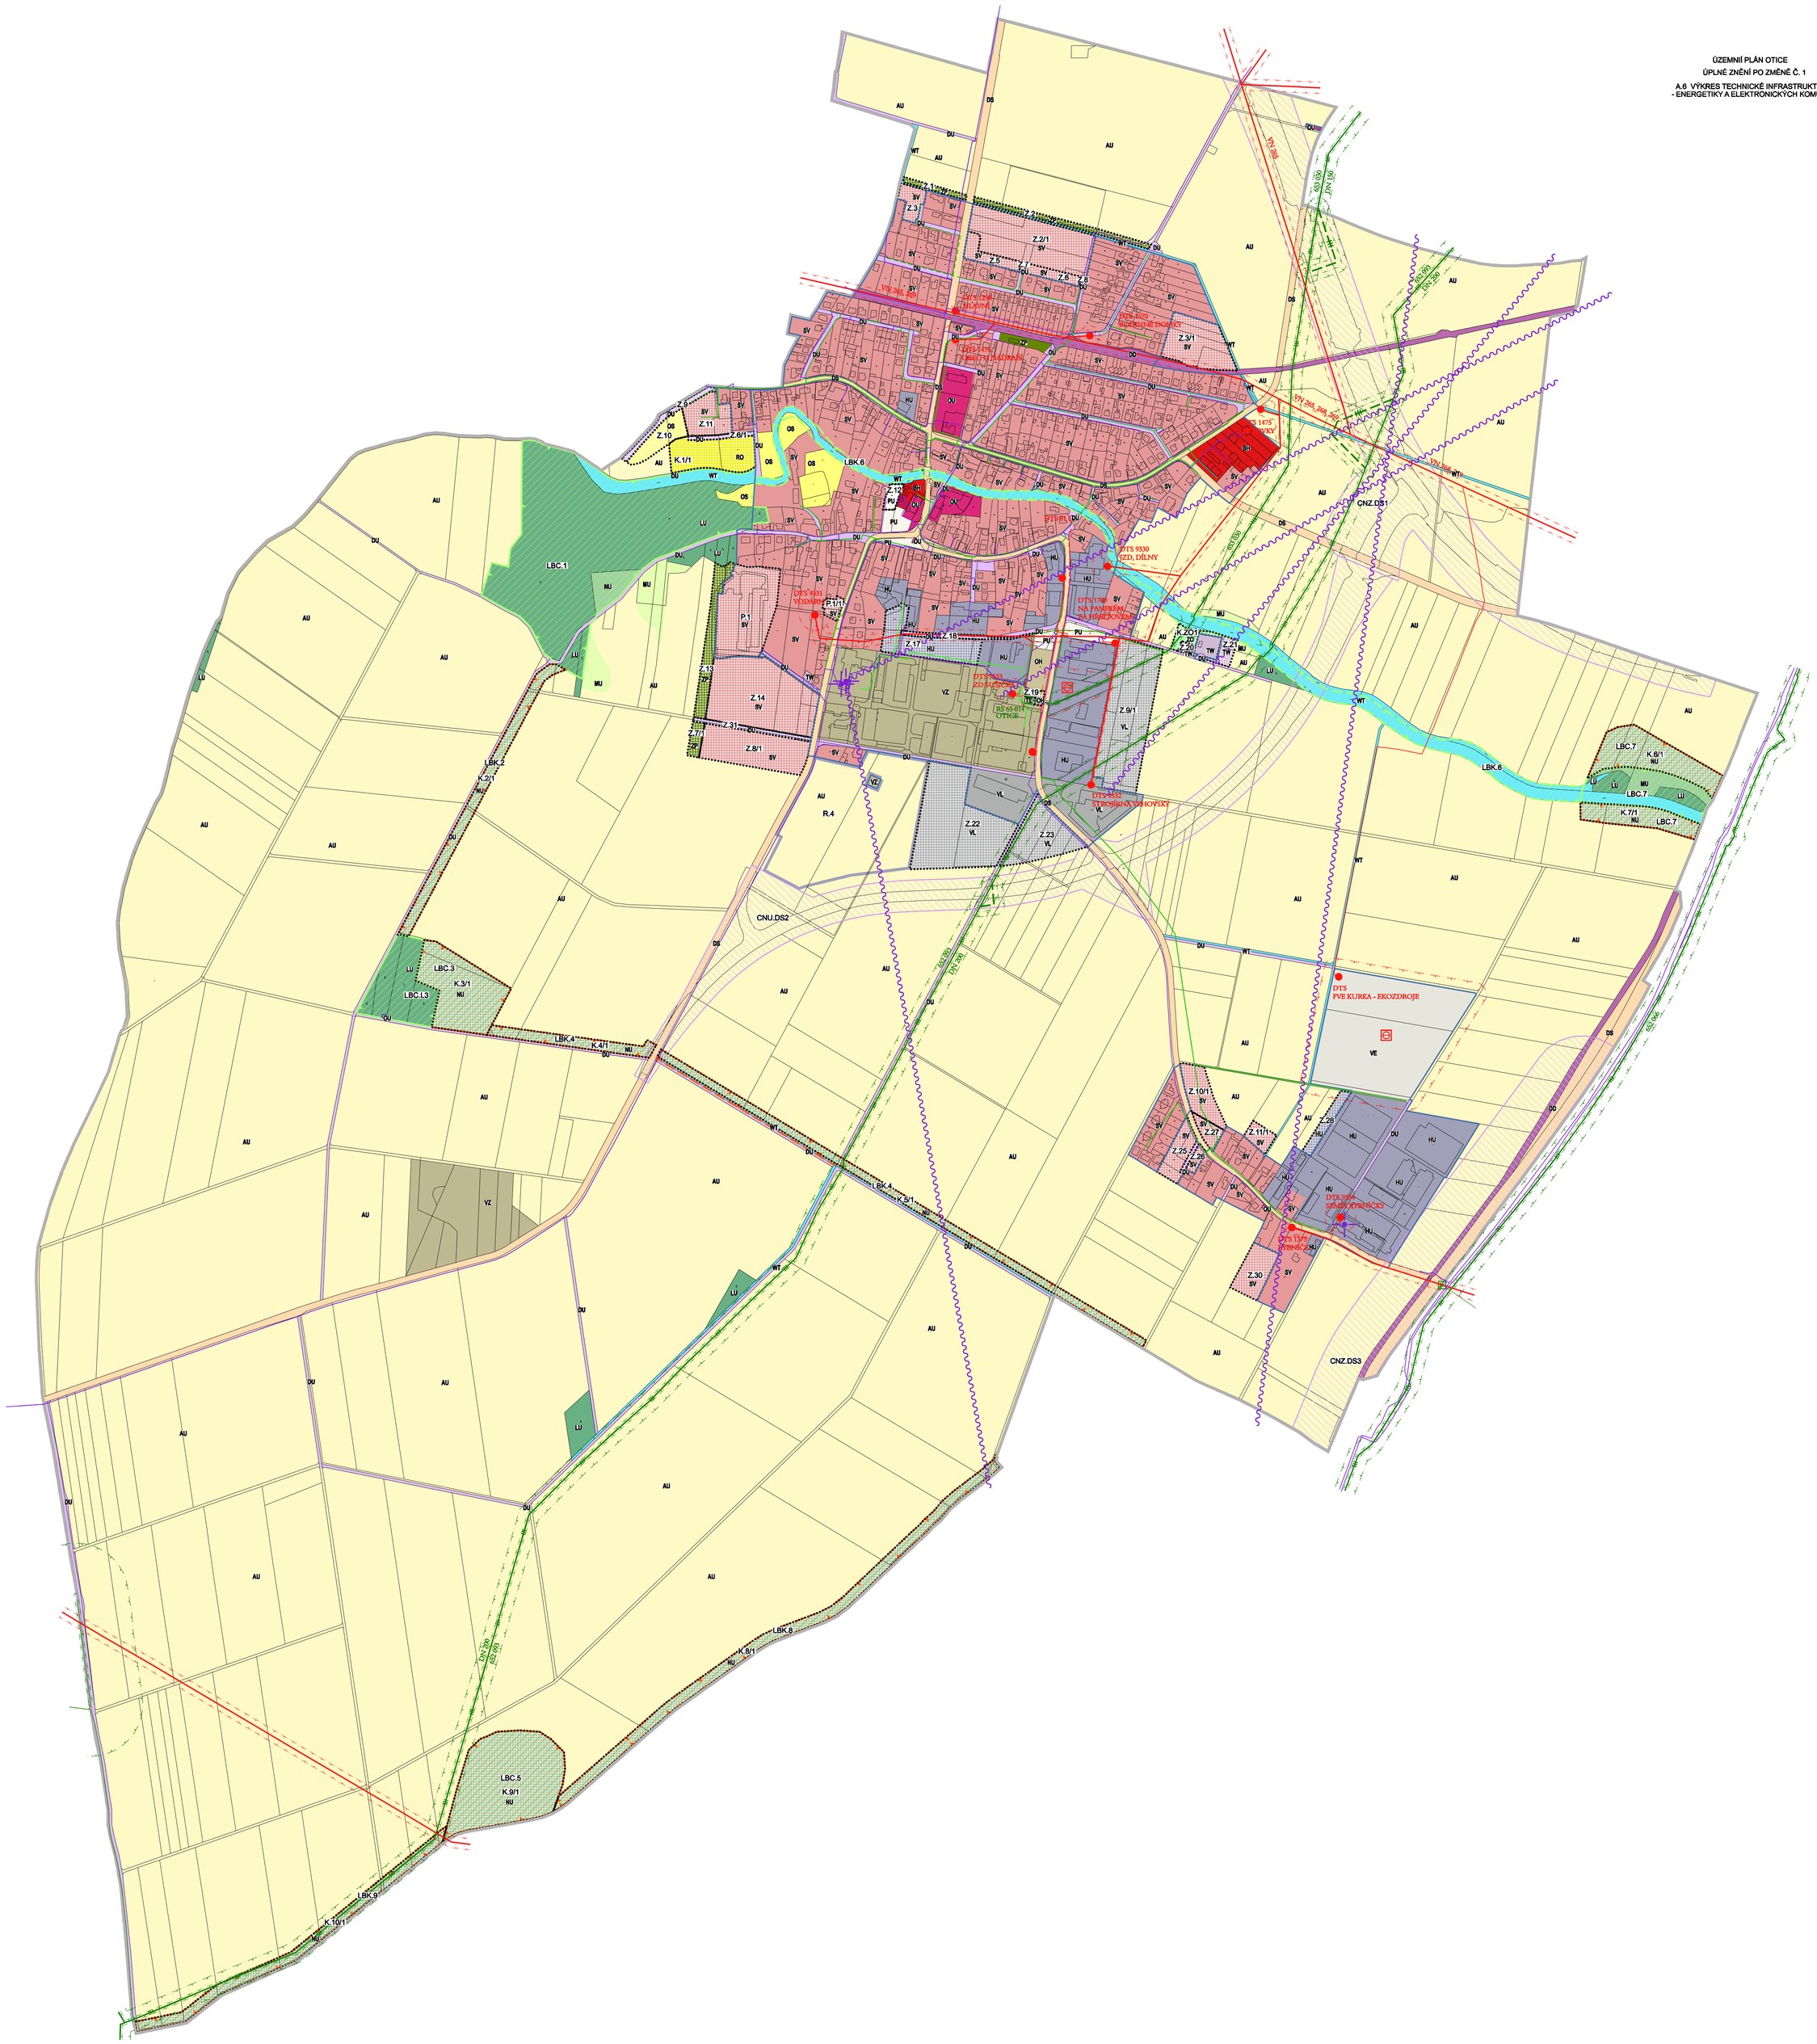
A.6 VÝKRES TECHNICKÉ INFRASTRUKTURY
- ENERGETIKY A ELEKTRONICKÝCH KOMUNIKACÍ