I/02.2 KONCEPCE TECHNICKÉ INFRASTRUKTURY

ÚZEMNÍ PLÁN PÍŠŤ

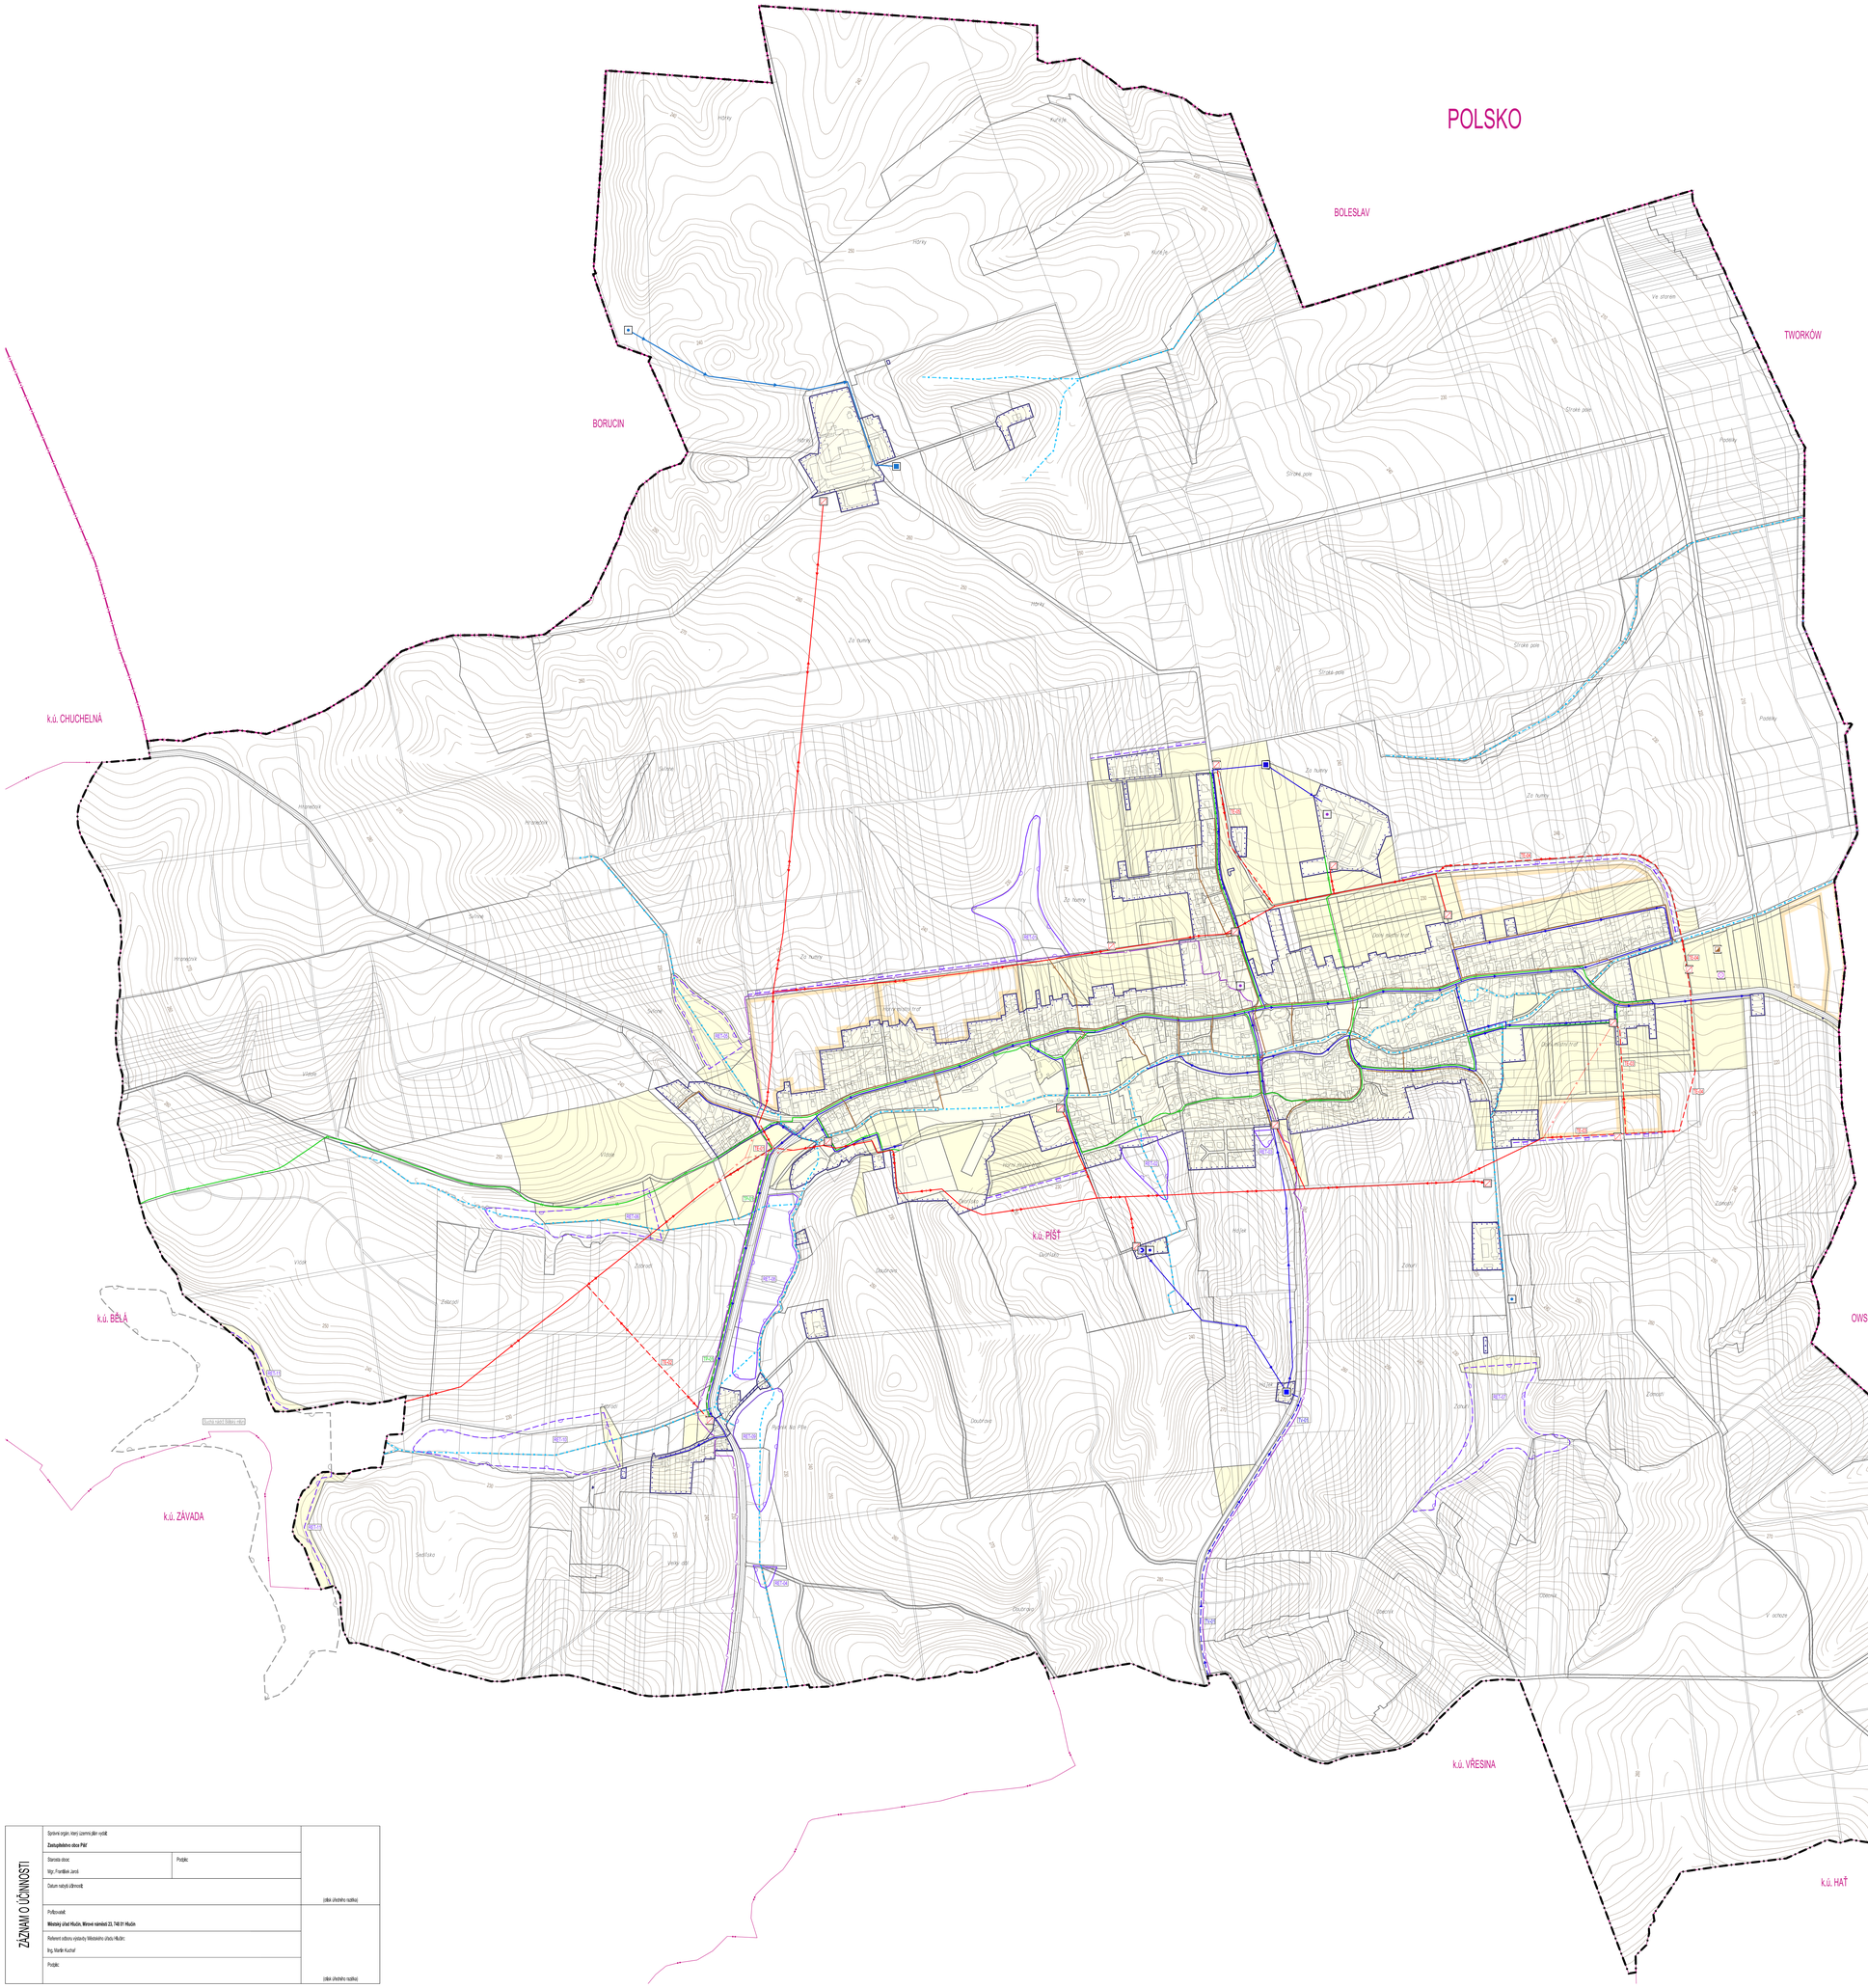

LEGENDA

TRASY TECHNICKÉ INFRASTRUKTURY

STAV	RozVyU	ÚZEMNÍ REZERVA	
			VODOTEČ – až bod 5. výrokové části Územního plánu
			VODOVODNÍ ŘAD – až bod 5. výrokové části Územního plánu
			STOKA DEŠŤOVÉ KANALIZACE – až bod 5. výrokové části Územního plánu
			ELEKTRICKÉ VEDENÍ 22 kV – až bod 5. výrokové části Územního plánu
			PLYNOVOD STL – až bod 5. výrokové části Územního plánu
			ELEKTRONICKÉ KOMUNIKAČNÍ VEDENÍ – až bod 5. výrokové části Územního plánu
	TV.00		KÓD TRASY TECHNICKÉ INFRASTRUKTURY – PRO ZÁSOBOVÁNÍ VODOU – až bod 5. výrokové části Územního plánu
	TE.00		KÓD TRASY TECHNICKÉ INFRASTRUKTURY – PRO ZÁSOBOVÁNÍ ELEKTŘINOU – až bod 5. výrokové části Územního plánu
	TP.00		KÓD TRASY TECHNICKÉ INFRASTRUKTURY – PRO ZÁSOBOVÁNÍ PLYNEM – až bod 5. výrokové části Územního plánu

RETENČNÍ OPATŘENÍ

STAV	RozVyU	ÚZEMNÍ REZERVA	
			RETENČNÍ PROSTOR – až bod 5. výrokové části Územního plánu
RP.00	RP.00		KÓD RETENČNÍHO OPATŘENÍ – až bod 5. výrokové části Územního plánu

KONCEPČNÍ PRVKY TECHNICKÉ INFRASTRUKTURY

STAV	RozVyU	ÚZEMNÍ REZERVA	
			VODNÍ ZDROJ – až bod 5. výrokové části Územního plánu
			ČERPACÍ STANICE VODY – až bod 5. výrokové části Územního plánu
			VODOJEM – až bod 5. výrokové části Územního plánu
			ČISTÍRNA ODPADNÍCH VOD – až bod 5. výrokové části Územního plánu
			SBĚRNÝ DVŮR – až bod 5. výrokové části Územního plánu
			ELEKTRICKÁ STANICE 22/0,4 kV – až bod 5. výrokové části Územního plánu
			ELEKTRONICKÉ KOMUNIKAČNÍ ZAŘÍZENÍ – až bod 5. výrokové části Územního plánu
			PROTIEROZNÍ OPATŘENÍ – až bod 5. výrokové části Územního plánu

HRANICE A PLOCHY

- HRANICE ŘEŠENÉHO ÚZEMÍ – SPRÁVNÍHO ÚZEMÍ OBCE PÍŠŤ
- HRANICE ZASTAVĚNÉHO ÚZEMÍ
- PLOCHY ZASTAVĚNÉ STABILIZOVANÉ
- PLOCHY ZASTAVITELNÉ A PLOCHY PŘESTAVBY
- PLOCHY ÚZEMNÍCH REZERV
- ROZHRANÍ PLOCH

INFORMATIVNÍ ČÁST

- VODOVODNÍ ŘAD
  - = IZTNOVY
- VODNÍ ZDROJ
  - = IZTNOVY
- VODOJEM
  - = IZTNOVY
- ELEKTRICKÉ VEDENÍ 22 kV
  - = RUŠENÉ
- RETENČNÍ PROSTOR
  - = ROZVOJ MIMO ŘEŠENÉ ÚZEMÍ

PRVKY MAPOVÉHO DÍLA

- HRANICE STÁTU
- k.ú. PÍŠŤ — HRANICE KATASTRÁLNÍHO ÚZEMÍ A JEHO NÁZEV
- POLOHOPIS – KATASTRÁLNÍ MAPA
- VÝŠKOPIS – VRSTEVNICE PO 2 m

INTEGROVANÝ OPERAČNÍ PROGRAM

EVROPSKÁ UNIE
EVROPSKÝ FOND PRO REGIONÁLNÍ ROZVOJ
ŠANCE PRO VAŠ ROZVOJ

0 50 100 250 500 m 750 m

ZÁZNAM O ÚČINNOSTI		
Správní orgán, který územní plán vydal: **Zastupitelstvo obce Píšť**		
Starosta obce: Mgr. František Janoš	Místostarosta obce: Ing. Vladislav Vaněk	(otisk úředního razítka)
Datum nabytí účinnosti:		
Pořizovatel: **Městský úřad Hlučín, Mírové náměstí 23, 748 01 Hlučín**		
Referent odboru výstavby Městského úřadu Hlučín: Ing. Martin Kochol		
Pořizováno:		(otisk úředního razítka)

Zpracovatel: **KNESL+VYNČÍL s.r.o., Šumavská 416/15, 602 00 Brno**		
Garant projektu: doc. Ing. arch. Jakub Kynčl Ph.D., ČKA 12072	Pořizoval:	
Koncepce:	doc. Ing. arch. Jakub Kynčl Ph.D., Ing. arch. Jiří Kneslí Ing. arch. Jaroslava Stružková, Ing. arch. Jan Šplíchal, Ing. arch. Bohuš Zoubek	(otisk autorského razítka)
Dopravní infrastruktura: Ing. Josef Kozumek, Ph.D. Technická infrastruktura – vodní hospodářství, zásobování plynem: Ing. Vítězslav Vaněk Technická infrastruktura – zásobování elektřinou: Dušan Kučáček	ÚSES, ZPF, krajina: doc. Ing. arch. Jakub Kynčl Ph.D., RNDr. Ing. Milan Kynčl Vyhodnocení SEA: Ing. Ladislav Vondráček, Ing. Bořislav Jelínek	**KNESL+VYNČÍL s. r. o.** **Šumavská 416/15, 602 00 Brno** **tel./fax: +420 541 563 134** **www.knesl-vynci.com**
Název akce: **ÚZEMNÍ PLÁN PÍŠŤ** NÁVRH		Datum: 02 / 2014 Formát: 1260 x 1080 mm Číslo zakázky: 00179_65
Název výkresu: KONCEPCE TECHNICKÉ INFRASTRUKTURY	Měřítko: 1 : 5 000	Číslo výkresu: I/02.2