Z1/II/01 KOORDINAČNÍ VÝKRES

ÚZEMNÍ PLÁN PÍŠŤ

▶ Z M Ě N A Č. 1 ◀

LIMITY VYUŽITÍ ÚZEMÍ

- NEMOVITÁ KULTURNÍ PAMÁTKA
- STAVBA TYPICKÁ PRO MÍSTNÍ RÁZ – KAPLIČKA APOD.
- VZDÁLENOST 50 m OD OKRAJE LESA
- PŘÍRODNÍ PAMÁTKA HRANIČNÍK
- OCHRANNÉ PÁSMO PŘÍRODNÍ PAMÁTKY
- OCHRANNÉ PÁSMO VODNÍHO ZDROJE I. STUPNĚ
- OCHRANNÉ PÁSMO VODNÍHO ZDROJE II. STUPNĚ
- CHRÁNĚNÉ LOŽISKOVÉ ÚZEMÍ
- VÝHRADNÍ LOŽISKO NEROSTNÝCH SUROVIN

LIMITY VYUŽITÍ ÚZEMÍ

- PÁSMO HYGIENICKÉ OCHRANY
- HŘBITOV A JEHO OCHRANNÉ PÁSMO (100 m)
- STARÁ EKOLOGICKÁ ZÁTĚŽ
- OCHRANNÉ PÁSMO SILNIC II. A III. TŘÍDY
- OCHRANNÉ PÁSMO EL. VEDENÍ A ZAŘÍZENÍ
- RADIORELÉOVÁ TRASA
- OP RLP – OCHRANÉ PÁSMO RADIOLOKAČNÍHO ZAŘÍZENÍ

INFORMATIVNÍ ČÁST

- VODOVODNÍ ŘAD – =JŽTKOVÝ
- VODNÍ ZDROJ – =JŽTKOVÝ
- VODOJEM – =JŽTKOVÝ
- ELEKTRICKÉ VEDENÍ 22 kV – =RUŠENÉ
- RETENČNÍ PROSTOR – =ROZVOJ MIMO ŘEŠENÉ ÚZEMÍ

PRVKY MAPOVÉHO DÍLA

- HRANICE STÁTU
- k.ú. BĚLÁ – HRANICE KATASTRÁL. ÚZEMÍ A JEHO NÁZEV
- POLOHOPIS – KATASTRÁLNÍ MAPA
- VÝŠKOPIS – VRSTEVNICE PO 2 m

CELÉ SPRÁVNÍ ÚZEMÍ OBCE JE ZÁJMOVÝM ÚZEMÍM MINISTERSTVA OBRANY Z HLEDISKA POVOLOVÁNÍ VYJMENOVANÝCH DRUHŮ STAVEB

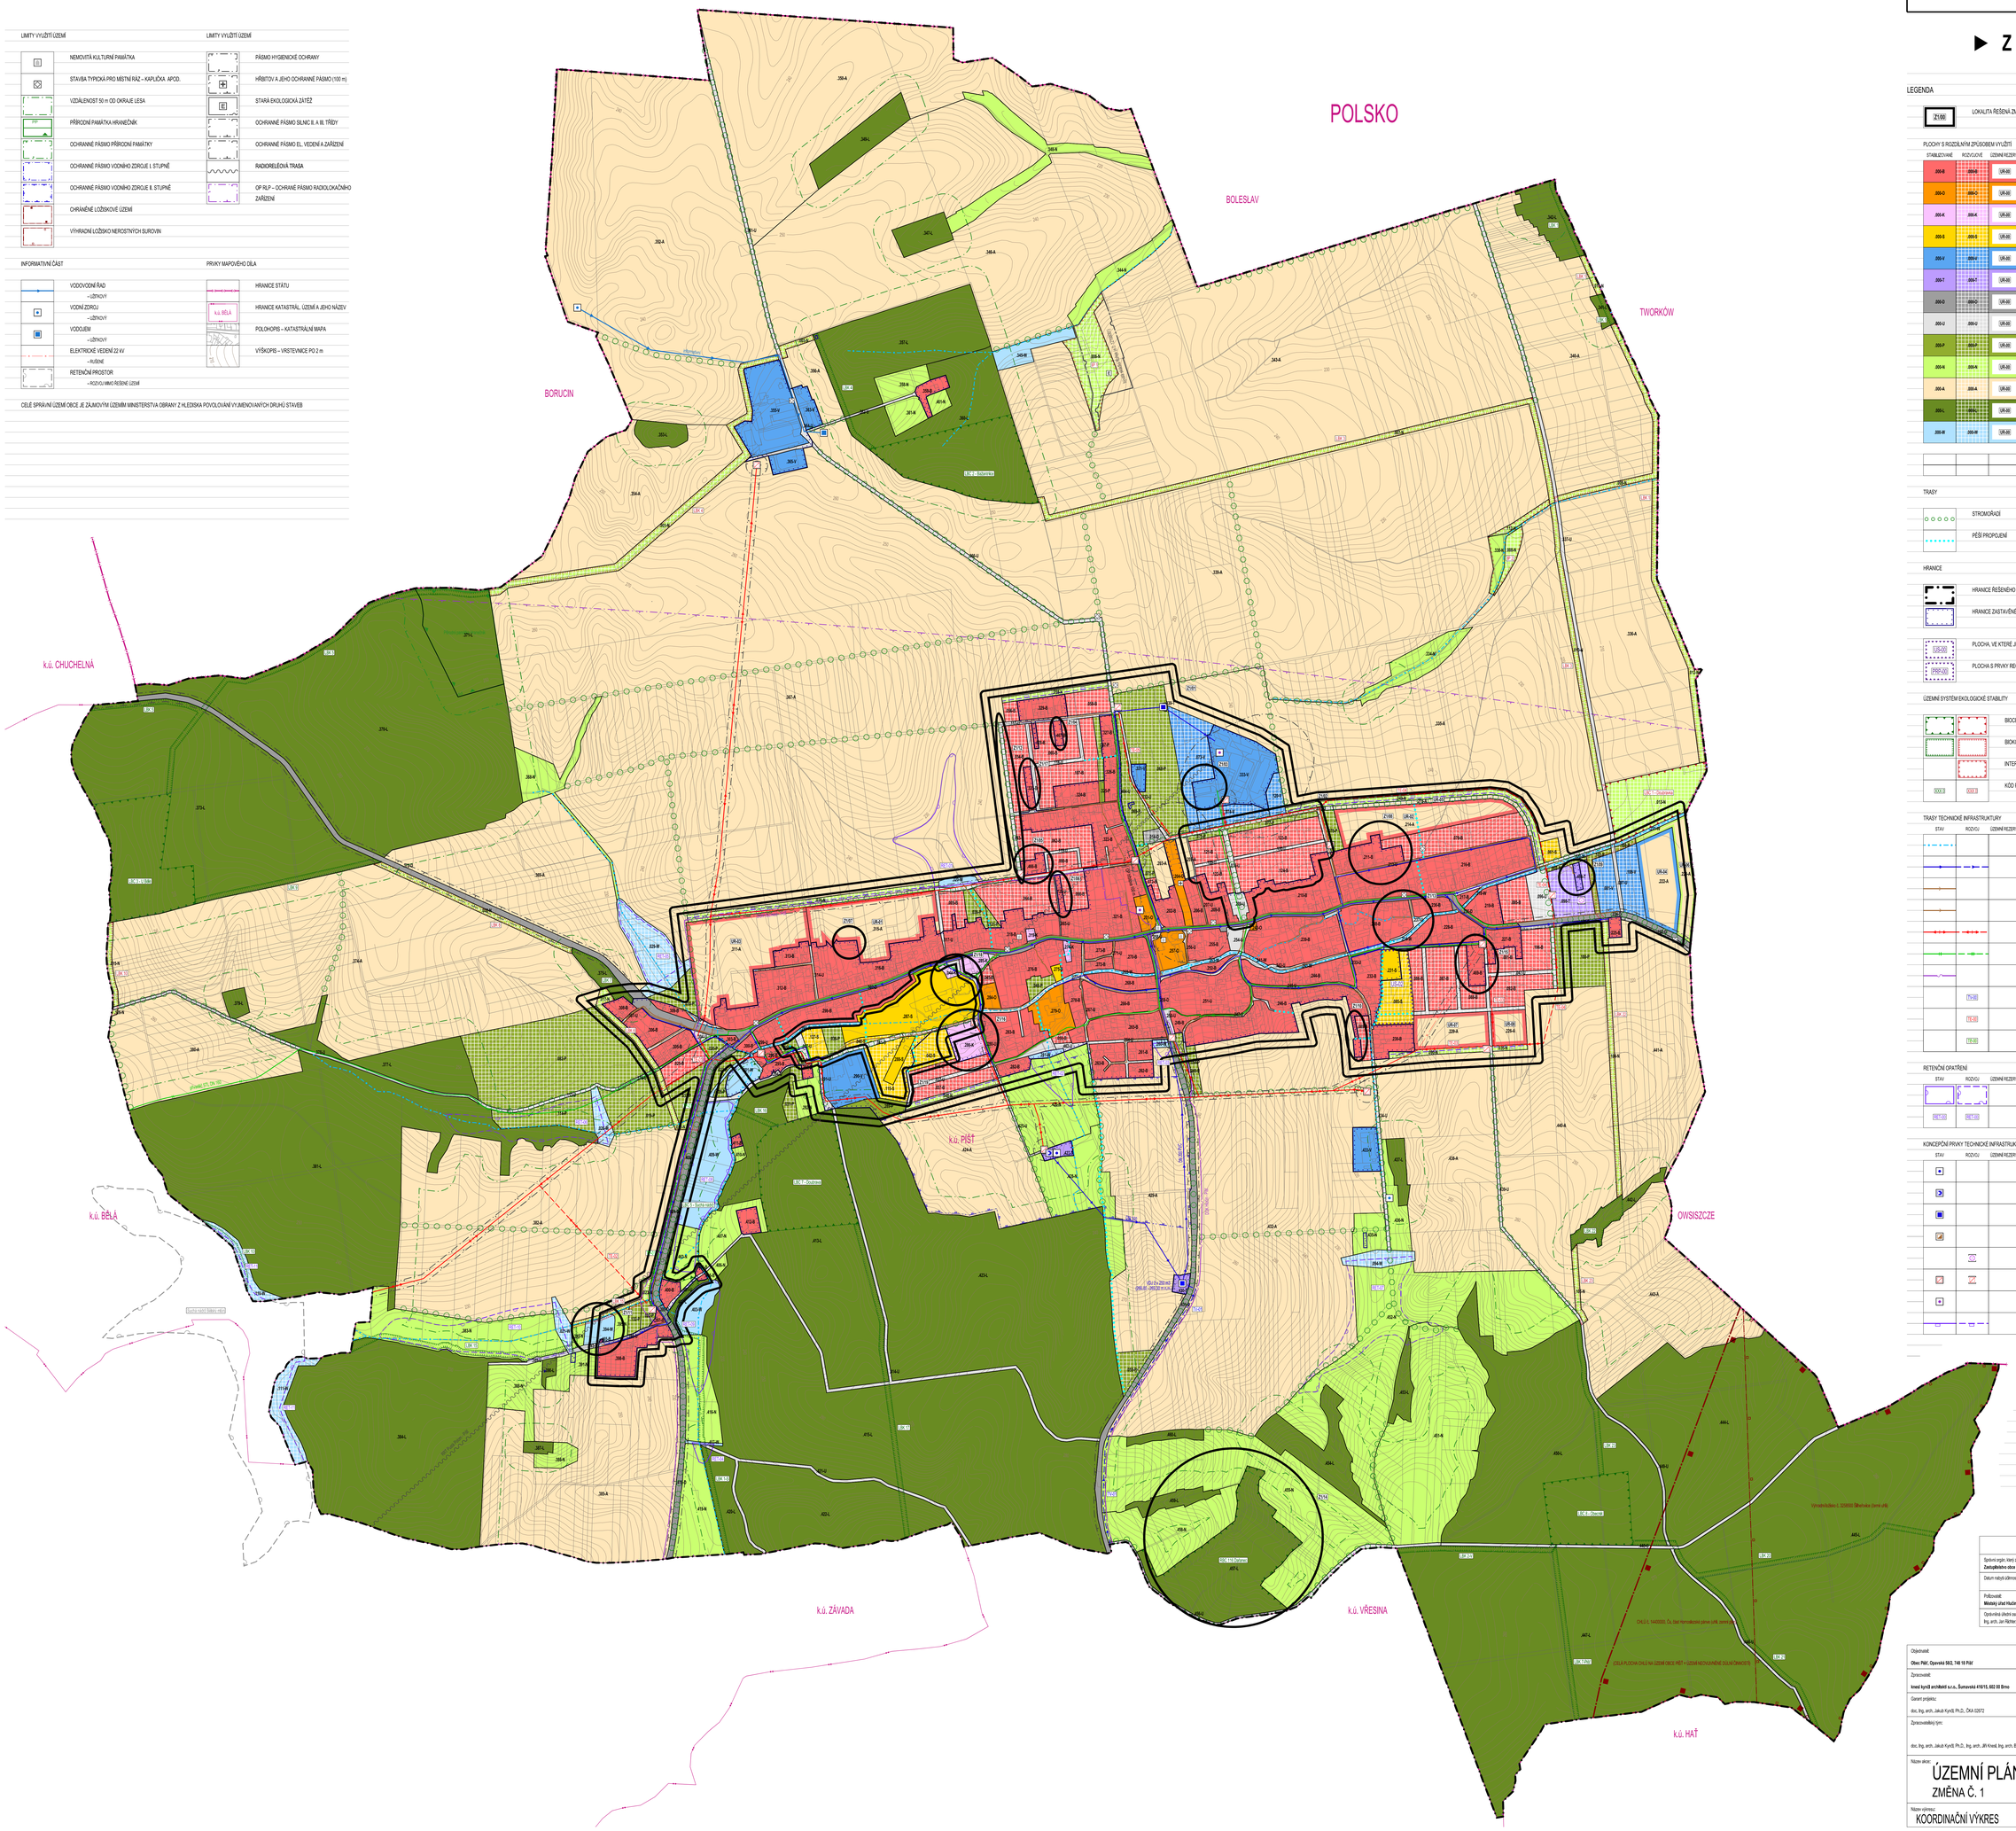

LEGENDA

- Z1/00 – LOKALITA ŘEŠENÁ ZMĚNOU Č. 1 ÚP PÍŠŤ A JEJÍ OZNAČENÍ

PLOCHY S ROZDÍLNÝM ZPŮSOBEM VYUŽITÍ

STABILIZOVANÉ	ROZVOJOVÉ	ÚZEMNÍ REZERVA	
.000-B	.000-B	UR-BE	PLOCHY SMÍŠENÉ OBYTNÉ (B)
.000-O	.000-O	UR-BE	PLOCHY VEŘEJNÉHO VYBAVENÍ (O)
.000-K	.000-K	UR-BE	PLOCHY KOMERČNÍHO VYBAVENÍ (K)
.000-S	.000-S	UR-BE	PLOCHY SPORTOVNÍHO VYBAVENÍ (S)
.000-V	.000-V	UR-BE	PLOCHY VÝROBY A SKLADOVÁNÍ (V)
.000-T	.000-T	UR-BE	PLOCHY TECHNICKÉ INFRASTRUKTURY (T)
.000-D	.000-D	UR-BE	PLOCHY DOPRAVNÍ INFRASTRUKTURY (D)
.000-U	.000-U	UR-BE	PLOCHY VEŘEJNÝCH PROSTRANSTVÍ (U)
.000-P	.000-P	UR-BE	PLOCHY VEŘEJNÉ ZELENĚ (P)
.000-N	.000-N	UR-BE	PLOCHY SMÍŠENÉ NEZASTAVĚNÉHO ÚZEMÍ (N)
.000-A	.000-A	UR-BE	PLOCHY ZEMĚDĚLSKÉ (A)
.000-L		UR-BE	PLOCHY LESNÍ (L)
.000-W	.000-W	UR-BE	PLOCHY VODNÍ A VODOHOSPODÁŘSKÉ (W)

ROZHRANÍ PLOCH

TRASY

- STROMOŘADÍ
- PĚŠÍ PROPOJENÍ

HRANICE

- HRANICE ŘEŠENÉHO ÚZEMÍ – SPRÁVNÍHO ÚZEMÍ OBCE PÍŠŤ
- HRANICE ZASTAVĚNÉHO ÚZEMÍ
- ÚS-00 – PLOCHA, VE KTERÉ JE ROZHODOVÁNÍ O ZMĚNÁCH V ÚZEMÍ PODMÍNĚNO ZPRACOVÁNÍM ÚZEMNÍ STUDIE, A JEJÍ KÓD
- PRP-00 – PLOCHA S PRVKY REGULAČNÍHO PLÁNU, A JEJÍ KÓD

ÚZEMNÍ SYSTÉM EKOLOGICKÉ STABILITY

- BIOCENTRUM ÚSES
- BIOKORIDOR ÚSES
- INTERAKČNÍ PRVEK ÚSES
- 000 B / 000 B – KÓD PRVKU ÚSES

TRASY TECHNICKÉ INFRASTRUKTURY

STAV	ROZVOJ	ÚZEMNÍ REZERVA	
			VODOTEČ
			VODOVODNÍ ŘAD
			STOKA DEŠŤOVÉ KANALIZACE
			STOKA SPLAŠKOVÉ KANALIZACE
			ELEKTRICKÉ VEDENÍ 22 kV
			PLYNOVOD STL
			ELEKTRONICKÉ KOMUNIKAČNÍ VEDENÍ
	TV-00		KÓD TRASY TECHNICKÉ INFRASTRUKTURY – PRO ZÁSOBOVÁNÍ VODOU
	TE-00		KÓD TRASY TECHNICKÉ INFRASTRUKTURY – PRO ZÁSOBOVÁNÍ ELEKTŘINOU
	TP-00		KÓD TRASY TECHNICKÉ INFRASTRUKTURY – PRO ZÁSOBOVÁNÍ PLYNEM

RETENČNÍ OPATŘENÍ

STAV	ROZVOJ	ÚZEMNÍ REZERVA	
			RETENČNÍ PROSTOR
RP-00	RP-00		KÓD RETENČNÍHO OPATŘENÍ

KONCEPČNÍ PRVKY TECHNICKÉ INFRASTRUKTURY

STAV	ROZVOJ	ÚZEMNÍ REZERVA	
			VODNÍ ZDROJ
			ČERPACÍ STANICE VODY
			VODOJEM
			ČISTÍRNA ODPADNÍCH VOD
	SV		SBĚRNÝ DVŮR
	TR		ELEKTRICKÁ STANICE 22/0,4 kV
			ELEKTRONICKÉ KOMUNIKAČNÍ ZAŘÍZENÍ
			PROTIEROZNÍ OPATŘENÍ

0 50 100 250 500 m

Z Á Z N A M O Ú Č I N N O S T I

Správní orgán, který změnu územního plánu vydal:
Zastupitelstvo obce Píšť

Datum nabytí účinnosti změny územního plánu:

Pořizovatel:
Městský úřad Hlučín, Odbor výstavby, oddělení strategií a plánování, Mírové náměstí 23, 748 01 Hlučín

Oprávněná úřední osoba pořizovatele:
Ing. arch. Jan Richter, vedoucí oddělení strategií a plánování

Objednatel:
Obec Píšť, Opavská 582, 748 19 Píšť

Zpracovatel:
kreal kynčl architekti s.r.o., Šumavská 416/15, 602 00 Brno

Garant projektu:
doc. Ing. arch. Jakub Kynčl Ph.D., ČKA 02072

Zpracovatelský tým:
doc. Ing. arch. Jakub Kynčl Ph.D., Ing. arch. Jiří Kreal, Ing. arch. Bohuš Zoubek, Ing. arch. Jan Šplíť, Ing. arch. Jaroslava Soukupová

kreal kynčl architekti s.r.o.
Šumavská 416/15, 602 00 Brno
tel.: +420 541 592 154
www.krealkynci.com

Název akce:
ÚZEMNÍ PLÁN PÍŠŤ
ZMĚNA Č. 1

Datum: 2023
Formát: 1260 x 1066 mm
Číslo zakázky: 01/18_70

Název výkresu:
KOORDINAČNÍ VÝKRES

Měřítko: 1 : 5 000

Číslo výkresu: Z1/II/01