


ZMĚNA Č.1 ÚZEMNÍHO PLÁNU PUSTÁ POLOM

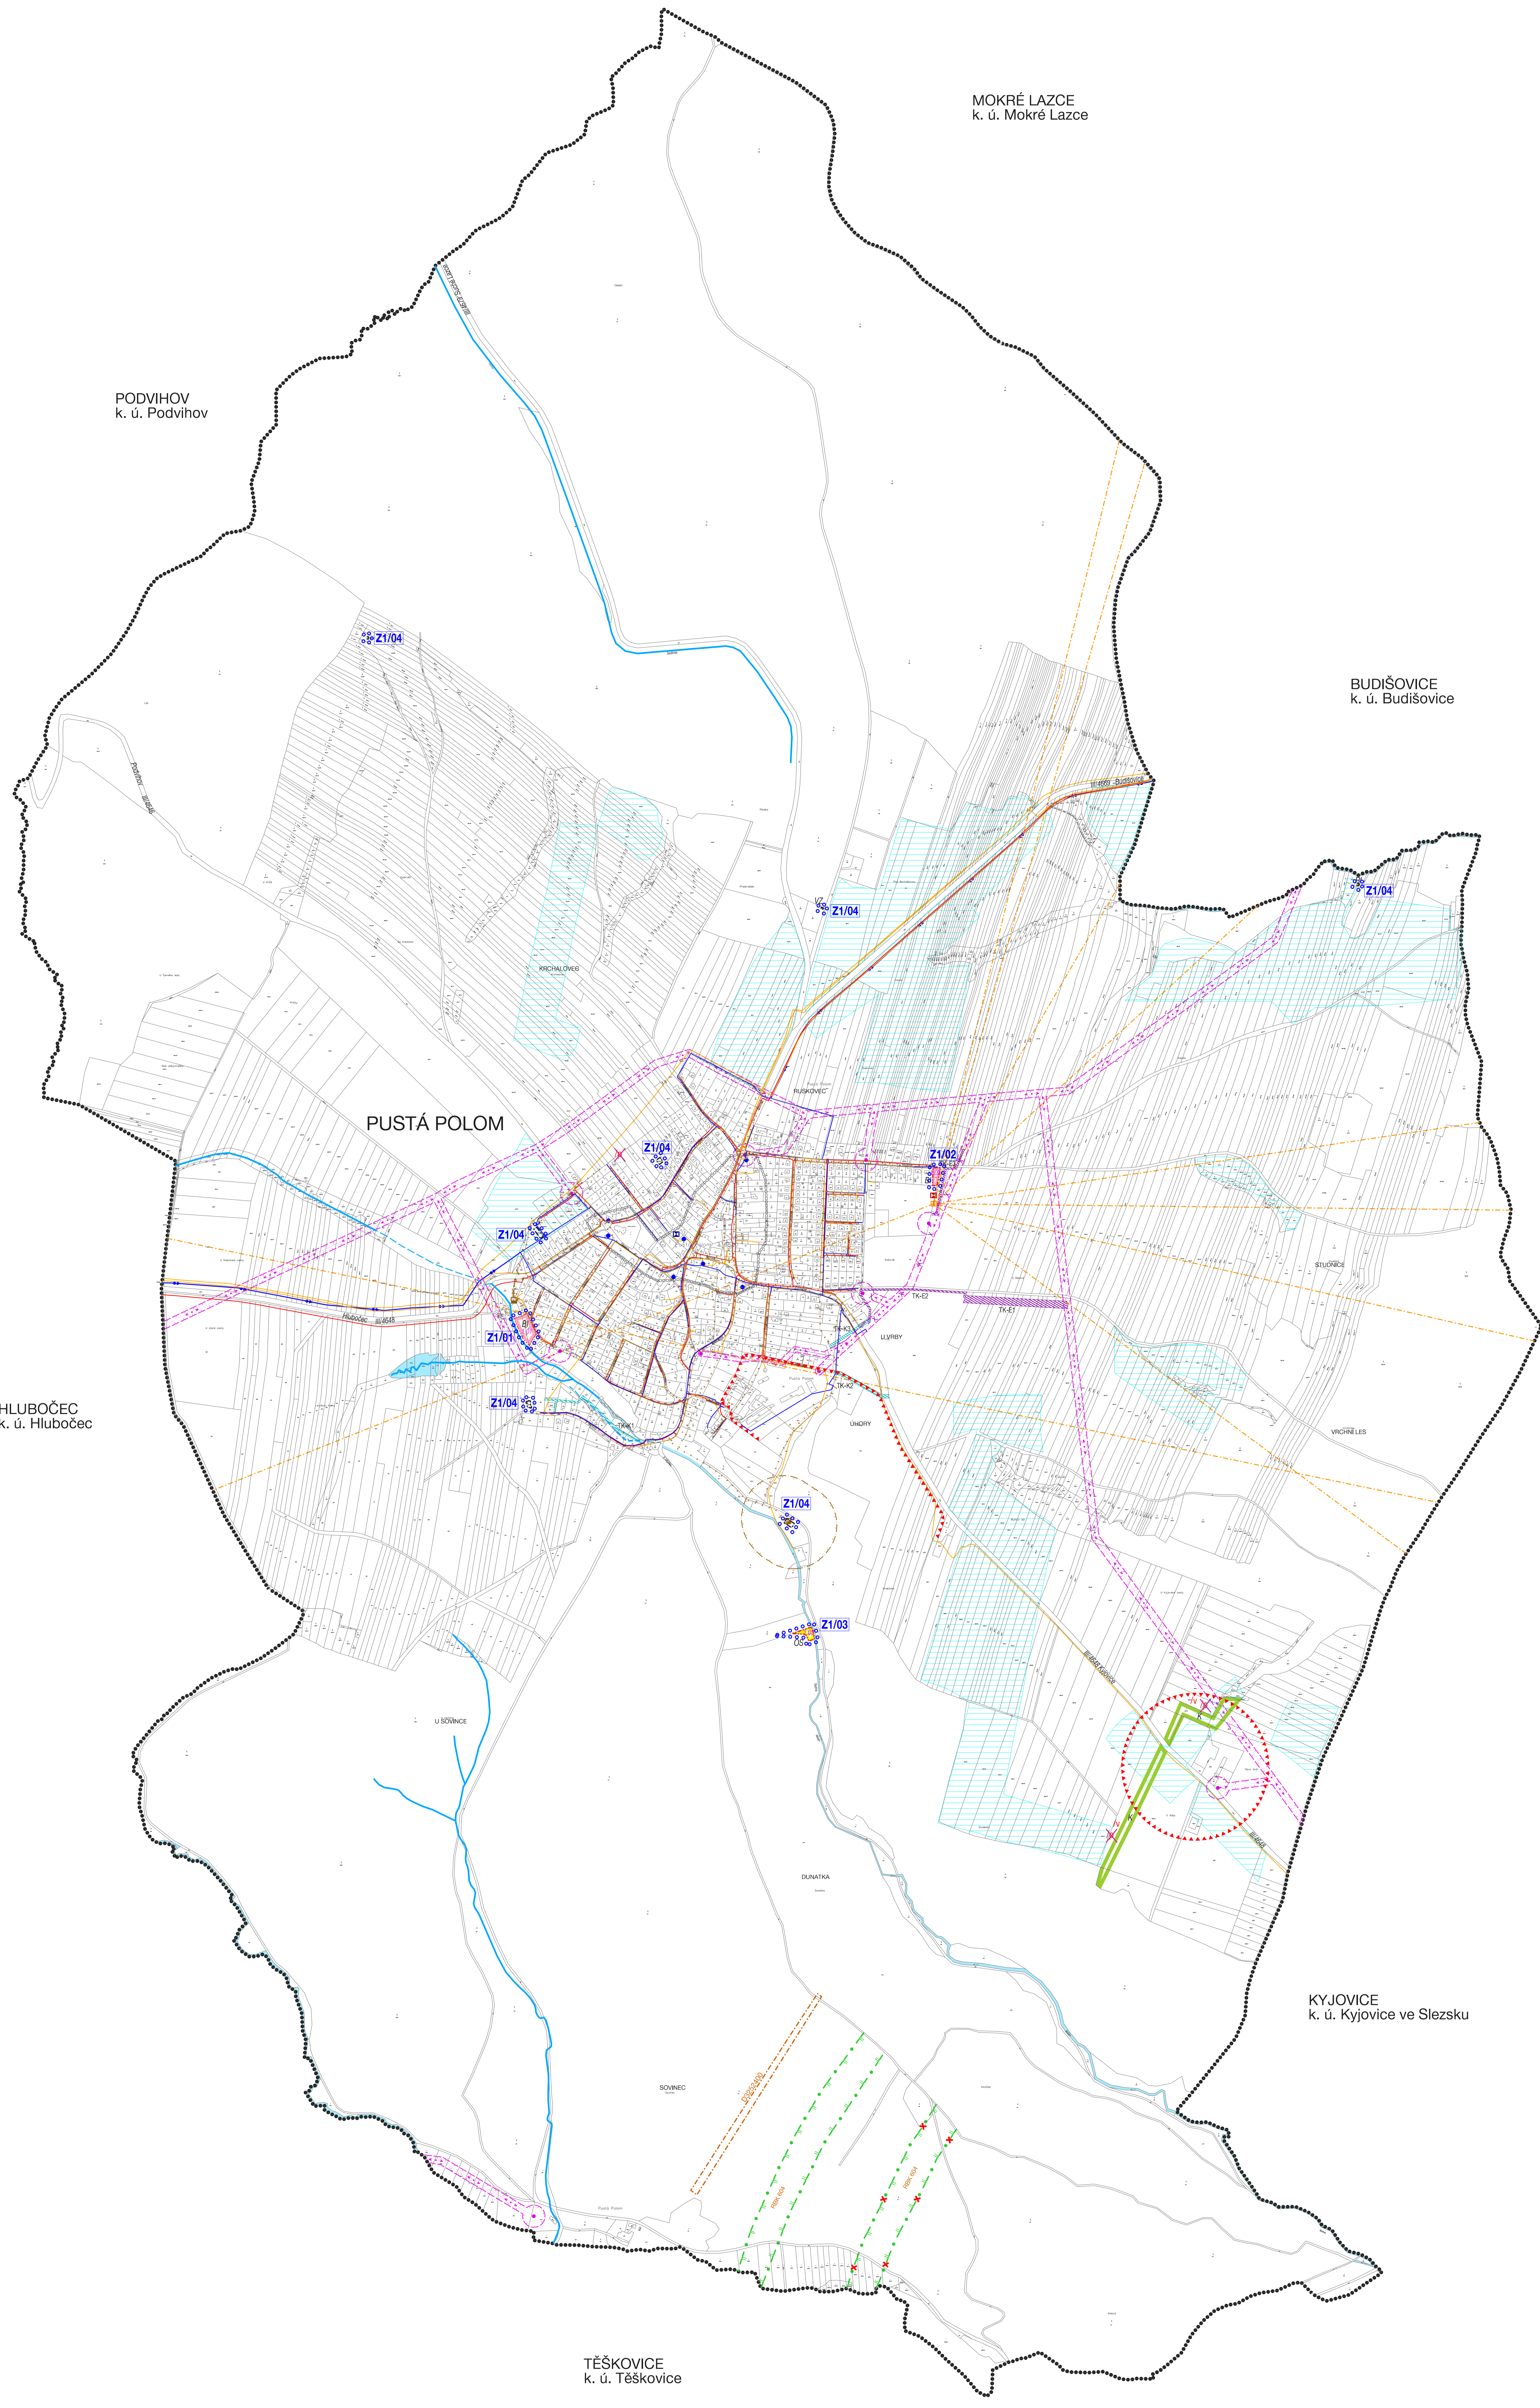

LEGENDA	
HRANICE, IDENTIFIKACE PLOCH	
.....	hranice řešeného území
o o o o o o	hranice řešeného území - změna č.1
Z1/00	identifikace dle změny
-----	hranice zastavěného území k 30. 4. 2010
-----	hranice zastavěného území k 15. 1. 2017
-----	zastavěné plochy
1.01	identifikace ploch změny
URBANISTICKÁ KONCEPCE, KONCEPCE USPOŘÁDÁNÍ KRAJINY	
PLOCHY S ROZLIČNÝM ZPŮSOBEM VYUŽITÍ	
BI	PLOCHY BYDLENÍ INDIVIDUÁLNÍHO
OS	PLOCHY OBČANSKÉHO VYBAVENÍ - TĚLOVÝCHOVA A SPORT
RI	PLOCHY REKREACE RODINNÉ
VZ	PLOCHY PRO ZEMĚDĚLSKOU A LESNÍCKOU VÝROBU
PLOCHY NEZASTAVĚNÉHO ÚZEMÍ	
K	PLOCHY KRAJINNÉ ZELÉ
ÚZEMNÍ SYSTÉM EKOLOGICKÉ STABILITY	
STAV	K ODRPLNĚNÍ
-----	regionální biokoridor
-----	regionální biokoridor ke zrušení
VYMEZENÍ PLOCH A KORIDORŮ PRO VEŘEJNĚ PROSPĚŠNÉ STAVBY (VPS), PRO VEŘEJNĚ PROSPĚŠNÁ OPATŘENÍ (VPO)	
IV	plochy a koridory s možností vyústění bez předkupního práva
X	o doplnění
	vymezení dalších veřejně prospěšných stavů, pro která lze uplatnit pouze předkupní právo - ke zrušení
OCHRANA HODNOT ÚZEMÍ	
-----	prostory urbanistický a historický cenné
OCHRANA ZDRAVÝCH ŽIVOTNÍCH PODMÍNEK	
-----	limitní hranice negativního vlivu zemědělského areálu

LIMITY VYUŽITÍ ÚZEMÍ	
-----	STL plynovod
-----	nadzemní vedení vn 22 kV
-----	odborné pásmo nadzemního vedení vn
-----	trafostanice
-----	nadzemní vedení vn ke zrušení
-----	koridor pro nadzemní vedení vn
-----	koridor pro podzemní vedení vn
-----	elektronické komunikační vedení
-----	elektronické komunikační vedení - radiokomunikační paprsek
-----	elektronické komunikační zařízení - radiokomunikační zařízení
-----	elektronické komunikační vedení - základní stanice
-----	elektronické komunikační zařízení - telefonní ústředna
-----	vodovodní řád - hlavní
-----	vodovodní řád
-----	studny
-----	spáňková kanalizace
-----	dešťová kanalizace
-----	dešťová kanalizace ke zrušení
-----	kanalizační výtlak
-----	čerpadla starice
-----	ústa odpadních vod
-----	pásmo ochrany prostředí kolem ČOV
-----	koridor pro kanalizaci
-----	meliorace
-----	vodní toky
-----	zahrubné vodní toky
-----	ložisko nerostných surovin
* Celé řešené území se nachází v ochranném pásmu letiště Ostrava - Mořkov	

KOORDINAČNÍ VÝKRES

ZMĚNA Č.1 ÚZEMNÍHO PLÁNU PUSTÁ POLOM (byladyňský návrh)	
EVIDENČNÍ ČÍSLO:	216 - 005 - 731
PROJEKTANTI:	URBANISTICKÉ STŘEDISKO BRNO, SPOL. S R. O.
GRAF. PRÁCE:	ING. ARCH. I. GOLEŠOVÁ ING. P. VESELY, MGR. M. NOVOTNÝ ING. S. MATULOVÁ
PORIZOVATEL:	MAGISTRÁT MĚSTA OPAVY
MĚŘÍTKO:	1:5 000
DATUM:	LISTOPAD 2017

II. 1