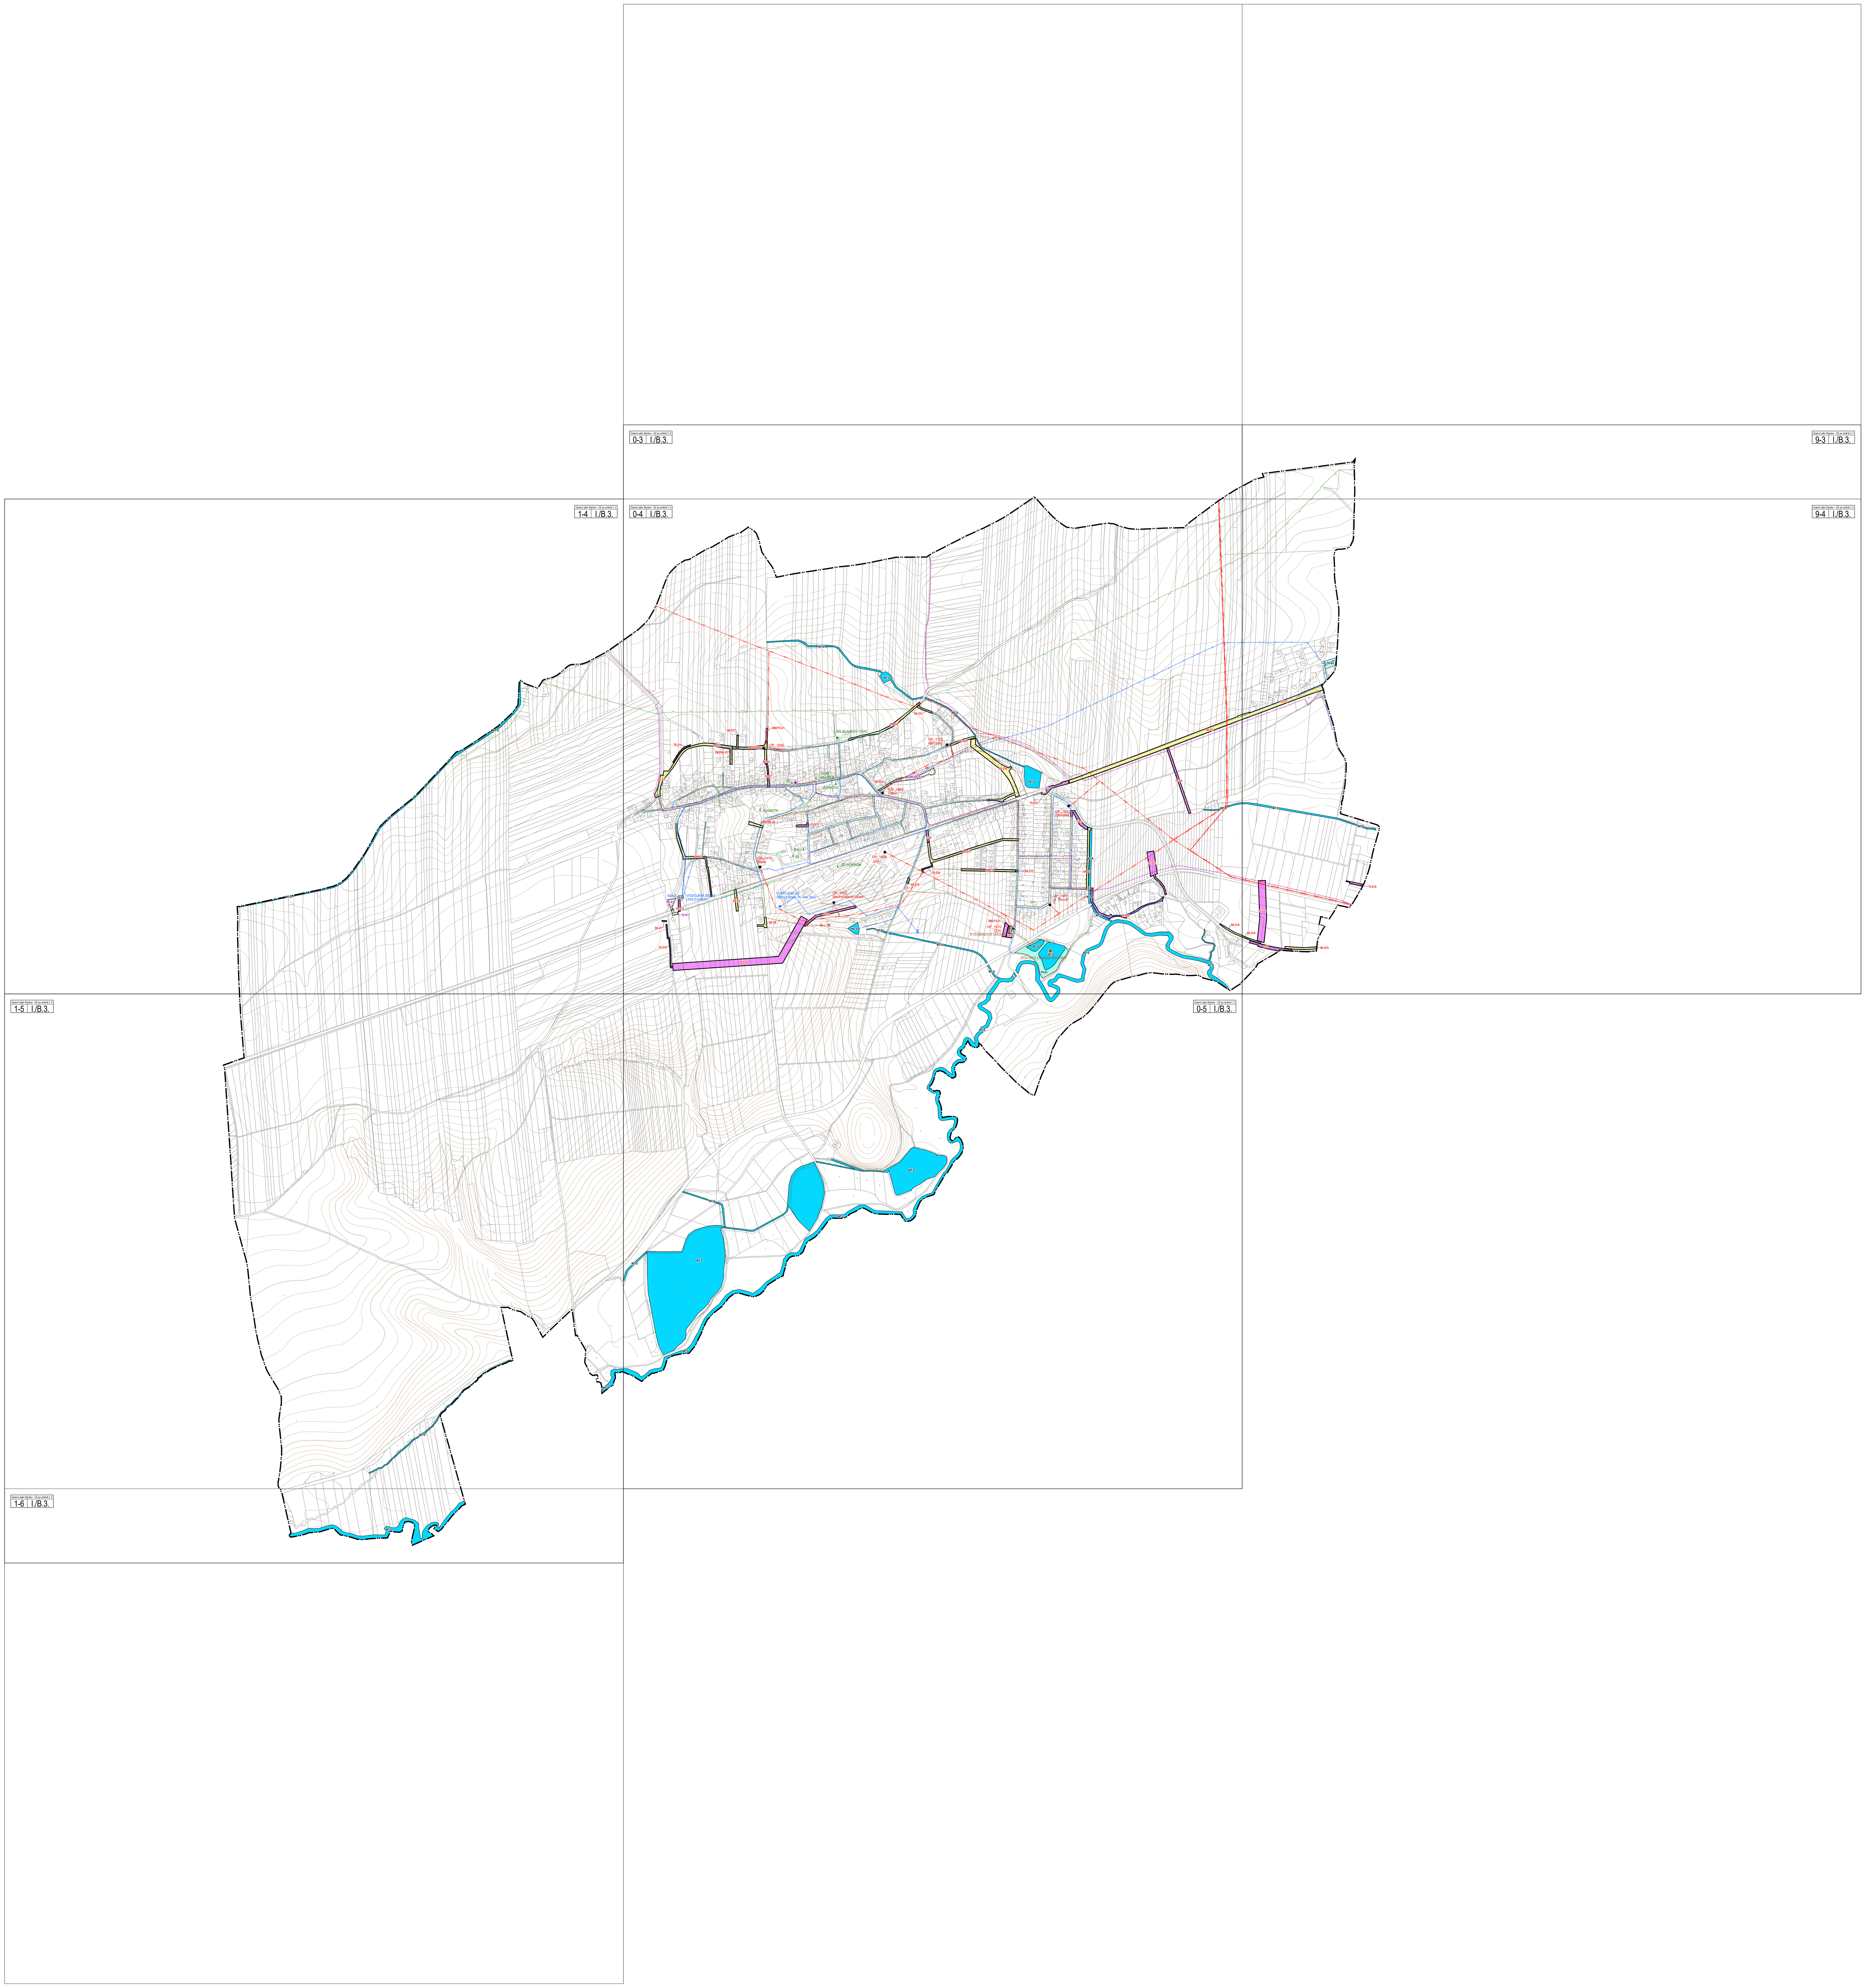
Územní plán Slavkov - ÚZ po změně č. 2
0-3 I./B.3.
9-3 I./B.3.
1-4 I./B.3.
0-4 I./B.3.
9-4 I./B.3.
1-5 I./B.3.
0-5 I./B.3.
1-6 I./B.3.
RS SLAVKOV 1200
OP_1650
V Důlkách
OP_1773
Na Lúčky
OP_1480
Obec
DŮM SLUŽEB
JEDNOTA
CHARITA
ZŠ
ZD POKROK
OP_1479
Škola
OP_1478
ZD
OP_1651
Záhumení
OP_1477
U Černé
OP_1610
ČOV
ŠTĚRBINOVÁ NÁDRŽ
ČOV-BIOLOGICKÉ RYBNÍKY
WT-S
TV-S1
TV-S2
TE-Z15
TE-Z20
TE-Z21
SK-Z21
SK-Z22
SK-Z18
TV-Z10
TV-Z14