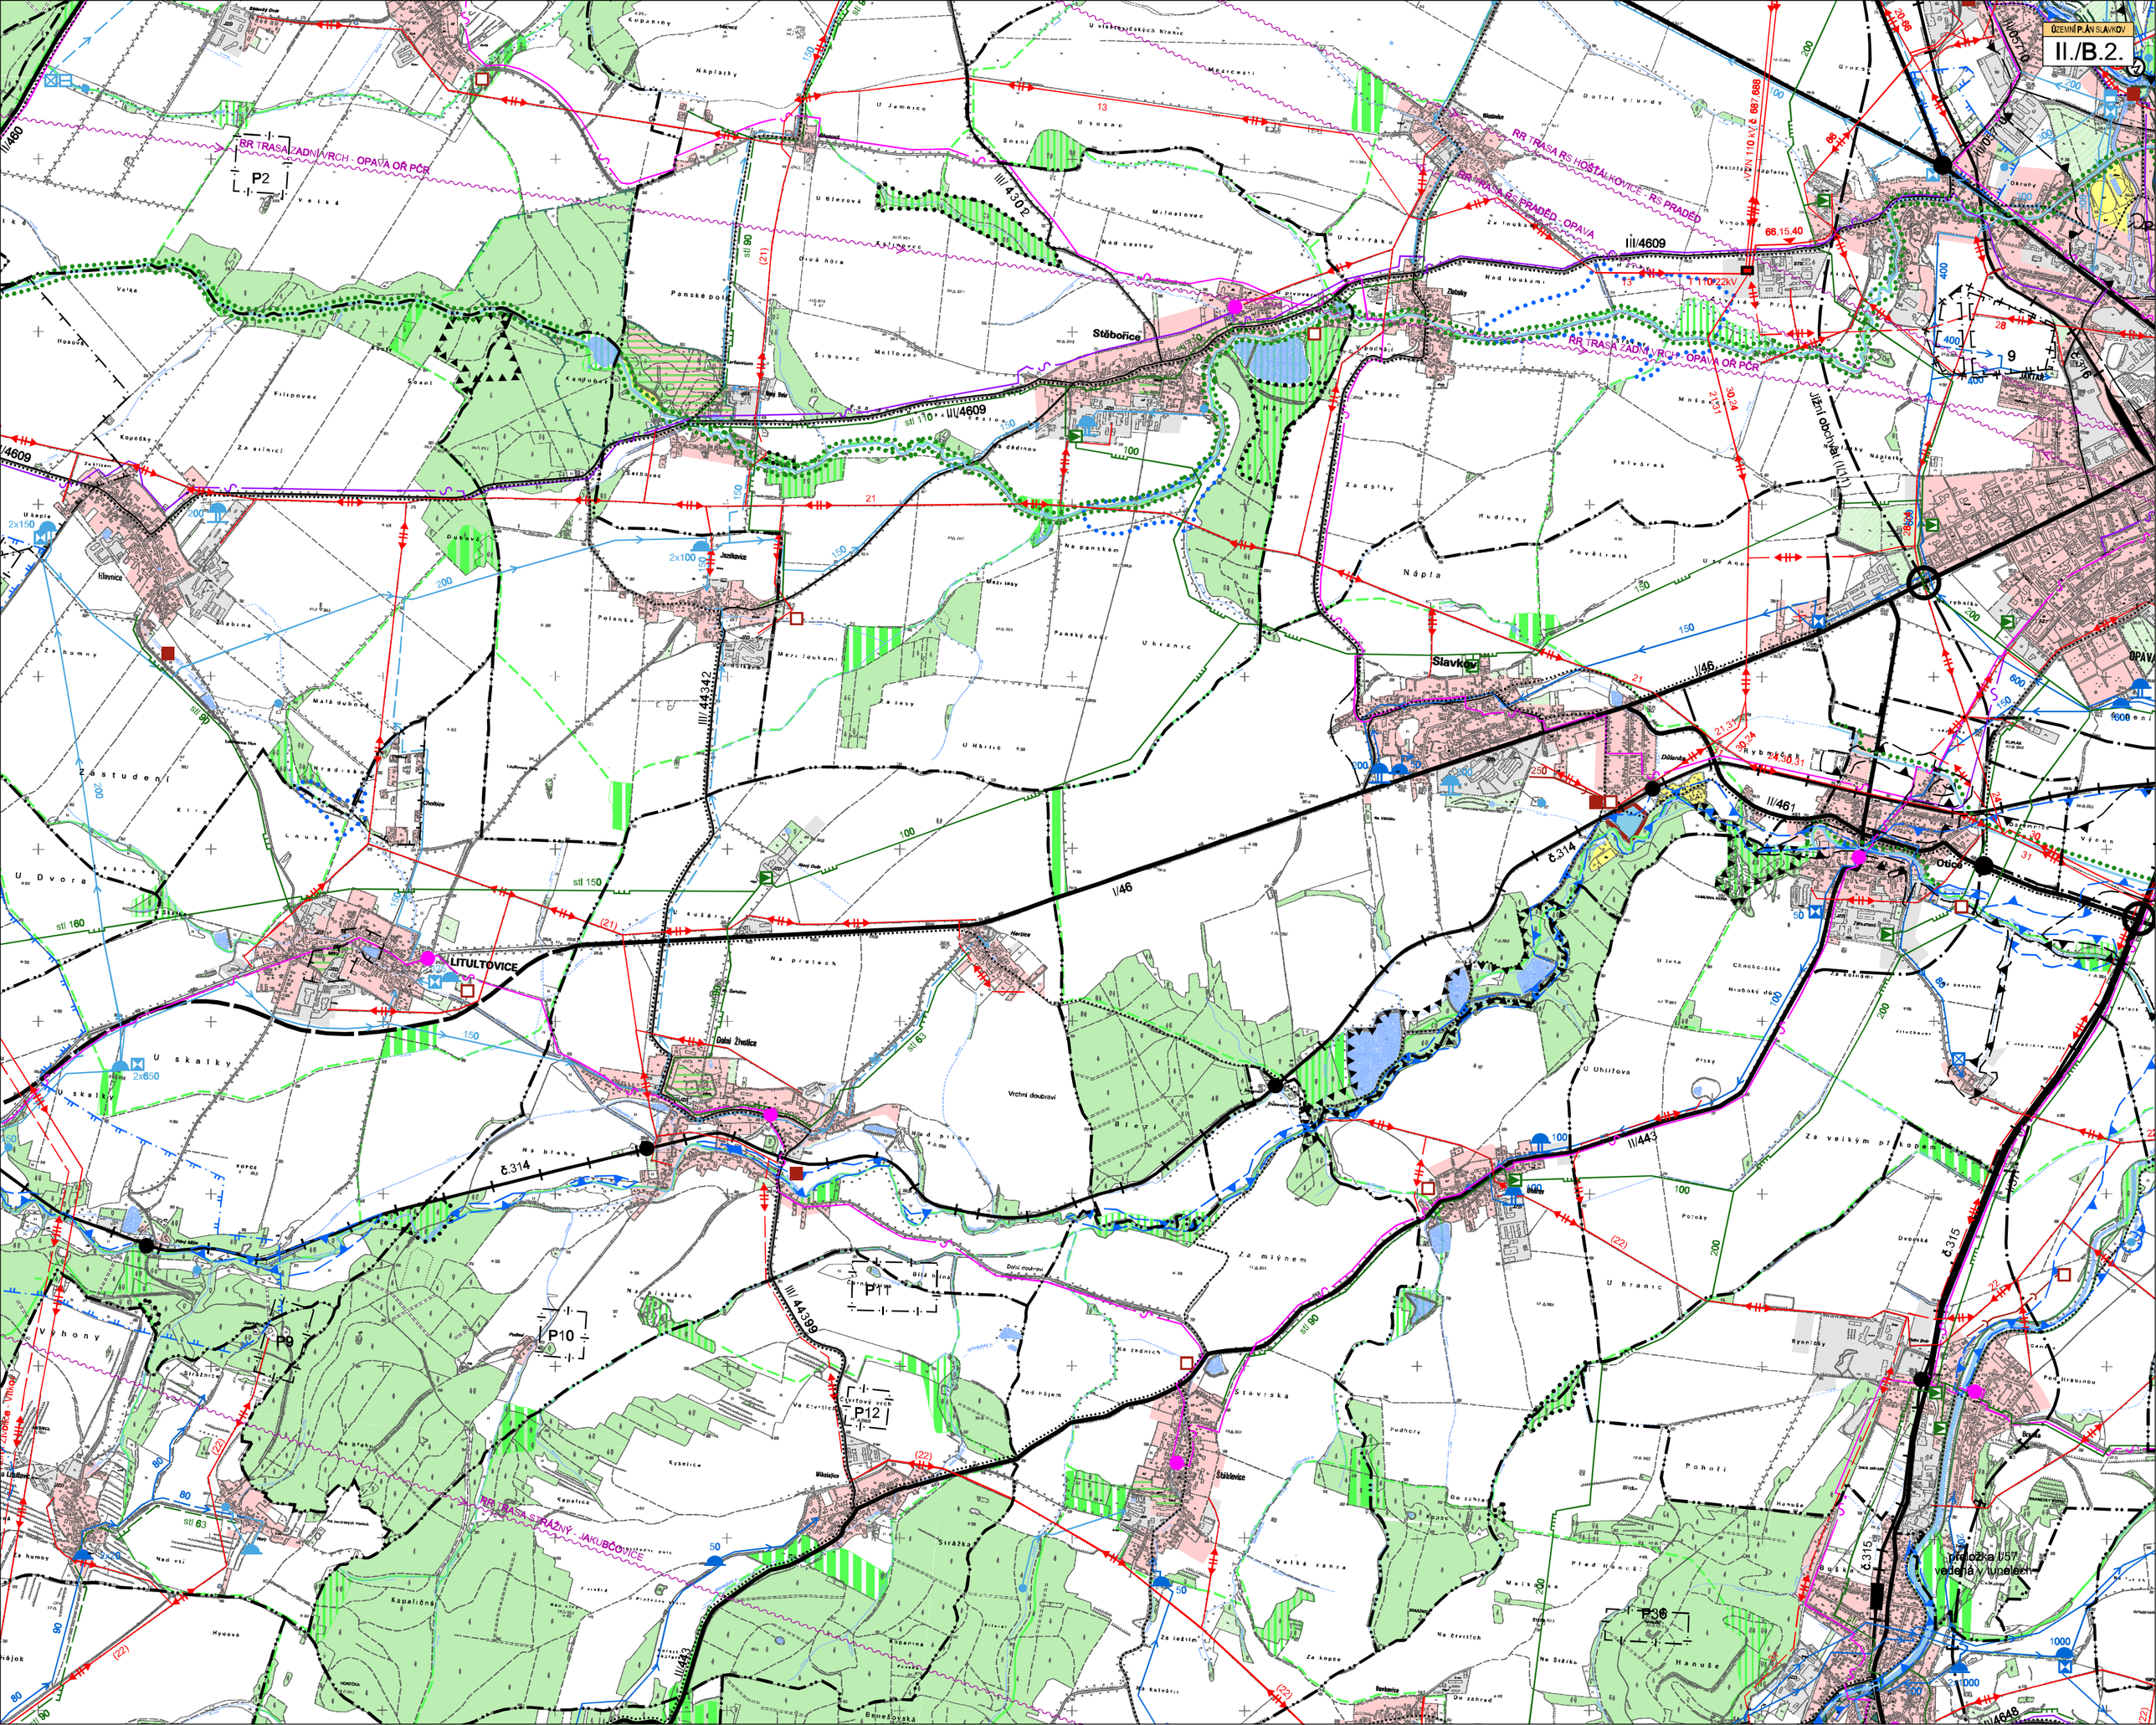
ÚZEMNÍ PLÁN SLAVKOV
II./B.2.
RR TRASA ZADNÍ VRCH - OPAVA OŘ PČR
RR TRASA RS HOŠŤÁLKOVICE - RS PRADĚD
RR TRASA RS PRADĚD - OPAVA
RR TRASA ZADNÍ VRCH - OPAVA OŘ PČR
RR TRASA STRÁŽNÝ - JAKUBČOVICE
Stěbořice
Slavkov
LITULTOVICE
Otice
Jižní obchvat (I/11)
III/4609
III/4302
III/44342
III/44399
I/46
II/461
II/443
II/4648
č.314
č.315
P2
P9
P10
P11
P12
P36
přeložka I/57 vedená v tunelech