I. ÚZEMNÍ PLÁN
VÍTKOVA

ÚPLNÉ ZNĚNÍ PO ZMĚNĚ Č. 1, Č. 2, Č. 3 A Č. 5

I.B.b,2) KONCEPCE DOPRAVY A TECHNICKÉ INFRASTRUKTURY

1 : 5 000

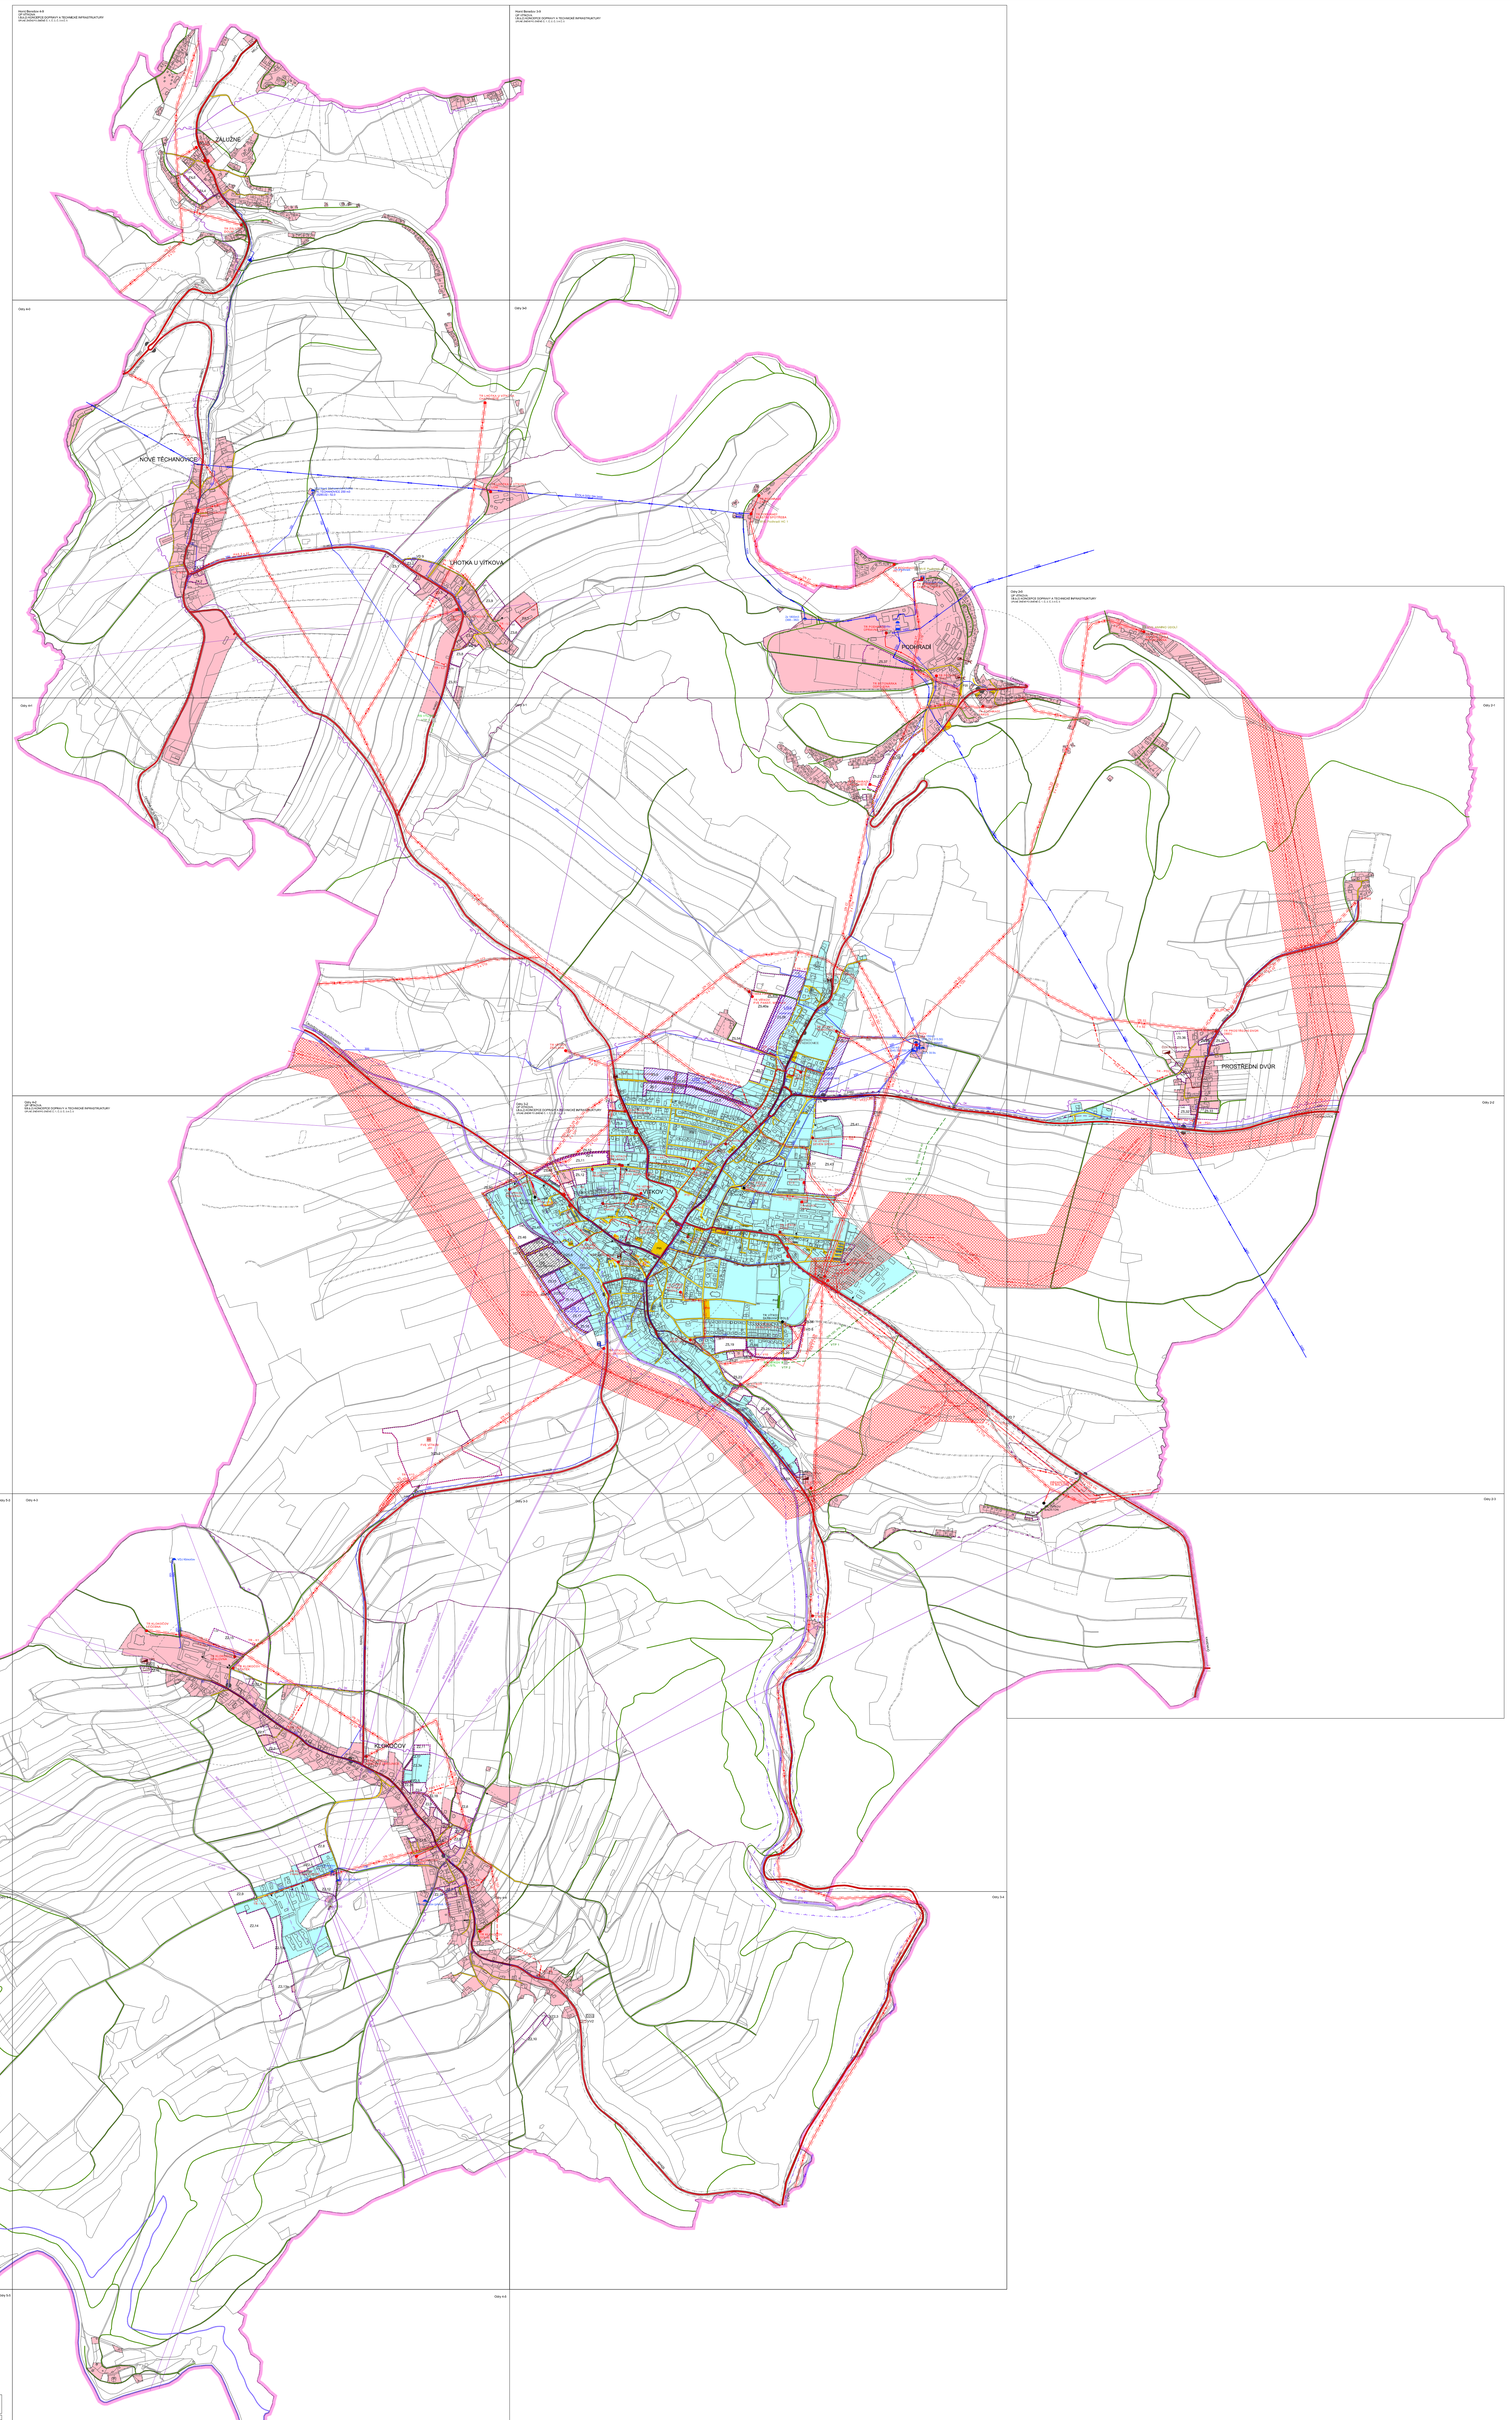

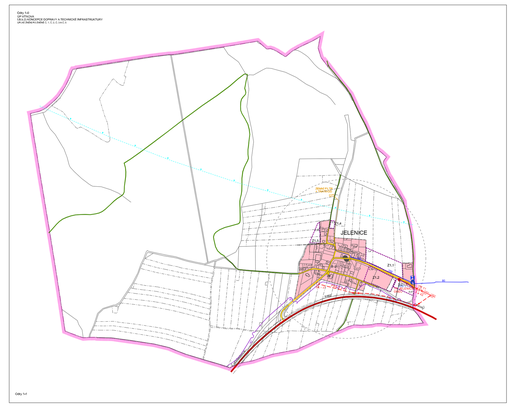

LEGENDA

STAV	NÁVRH	
		HRANICE OBCE (ZÁKLADNÍ ÚZEMÍ)
		HRANICE KATASTRU
		ZASTAVĚNÉ ÚZEMÍ (K 31. 12. 2012)
		STABILIZOVANÉ ZASTAVITELNÉ PLOCHY
		STABILIZOVANÉ PLOCHY PŘÍRODNÍ A ZEMĚDĚLSKÉ
		STABILIZOVANÉ VODNÍ PLOCHY
		STABILIZOVANÉ PLOCHY, VE KTERÝCH JE PŘÍPUSTNÁ ZMĚNA ZPŮSOBU VYUŽITÍ UZNÁNÍ SPORU POVOLENÍ PRO PROVOZOVÁNÍ - ODSTAVENA
		STABILIZOVANÉ PLOCHY, VE KTERÝCH JE PŘÍPUSTNÁ ZMĚNA ZPŮSOBU VYUŽITÍ UZNÁNÍ SPORU POVOLENÍ PRO PROVOZOVÁNÍ - NEBYLA ZAHÁJENA

DOPRAVA

STAV	NÁVRH	
		SILNICE III. TŘÍDY S OZNAČENÍM
		SILNICE III. TŘÍDY S OZNAČENÍM
		VÝZNAMNĚJŠÍ MÍSTNÍ KOMUNIKACE
		VÝZNAMNĚJŠÍ SJEZDOVÉ KOMUNIKACE
		MÍSTNÍ NE KOMUNIKACE, LÁVKA
		PARKOVIŠTĚ
		ŽELEZNIČNÍ TRAŤ JEDNOKOLEJNÁ NEELEKTRIFIKOVANÁ
		ŽELEZNIČNÍ VLEČKA
		AUTOBUSOVÁ ZASTÁVKA
		OBALOVÁ PŘÍMKA ZÁJMU PŘÍPUSTNÝCH AUTOBUSOVÝCH ZASTÁVEK VNĚ
P1	P1	VÝZNAMNÉ PARKOVACÍ PLOCHY O DELŠÍ EXISTENCI
D	D	DOPRAVNÍ ZAŘÍZENÍ - ČERPACÍ STANICE PHM, ČERPACÍ STANICE PLYNU, ČERPACÍ STANICE ELEKTRICKÉ ENERGIE, DOBÍJECÍ STANICE EL. VOZIDEL
		DOPRAVNÍ ZAŘÍZENÍ PRŮMYSLOVÉ ŽELEZNIČNÍ
		DOPRAVNÍ ZAŘÍZENÍ PRŮMYSLOVÉ ŽELEZNIČNÍ

VODNÍ HOSPODÁŘSTVÍ

STAV	NÁVRH	
		PŘÍMOŘEŽ PITNÉ VODY - VODÁRNÁNÍ ŠTÍTU -
		OCHRANNÉ VYTLAČNÉ RADY PITNÉ VODY
		VODOJEMY ZEMNÉ VĚŽOVÉ
		PŘÍMOŘEŽ NÁVRH
		ČERPACÍ STANICE - AUTOMATICKÉ TLAKOVÉ STANICE
		ČERPADLA
		ČERPANÍ VODY
		ČISTÍRNY ODPADNÍCH VODÍ
		ČERPACÍ STANICE KANALIZAČNÍ
		STAVY JEDNOTNÉ KANALIZACE

ENERGETIKA, SPOJE

STAV	NÁVRH	
		VEDENÍ 110 kV-400 kV - NADZEMNÍ
		VEDENÍ 110 / 110 kV - NADZEMNÍ S OCHRANNÝM PÁSMEM
		VEDENÍ 35 / 35 kV - NADZEMNÍ S OCHRANNÝM PÁSMEM
		VEDENÍ 35 / 35 kV - NADZEMNÍ ZDVOJENÝ VEDLE
		VEDENÍ 35 / 35 kV - ZEMNÍ KABELOVÉ
		DISTRIBUČNÍ TRANSFORMOVNA VNVN
		DISTRIBUČNÍ TRANSFORMOVNA VNVN NE ZNÁZEVÁ
		VYNÁSNÁ ELEKTRICKÁ SÍŤ
		TRANSFORMÁTOR 110/22 kV
		VYSOKOTLAKÝ PLYNOVOD (VTL) - VÝZNAMNÉ BEZPEČNOSTNÍ PÁSMA
		STŘEDOTLAKÝ PLYNOVOD (STL)
		REGULAČNÍ STANICE PLYNU VTL/STL
		ODBĚRNÍ STANICE
		DÁLKOVÝ TELEKOMUNIKAČNÍ KABEL TELEFONICA O2
		RADIOREFLEXNÍ TRASA
		PASIVNÍ STANICE NA RR TRASE
		ZÁKLADNA S STANICÍ
		VYNÁSNÁ ELEKTRICKÁ SÍŤ - VEDENÍ DRÁTOVÉHO ROZHLASU - P.R.C.
		KOMISNÍ PLOCHY PŘEDBĚŽNĚ PRO VEDENÍ V PLOCHÁCH A TZ-TZ
		NAVRŽENÁ ZMĚNA JEHO

	PROJEKTOVÁ ZMĚNA ÚP, URBANISTICKÁ, ÚZEMNÍ PLÁNOVÁNÍ, DIGITALIZAC		
	URBANISTICKÉ STŘEDISKO OSTRAVA, s.r.o.		
	Sokolovská 23, Ostrava-Moravská Ostrava, 702 00	tel. 596 600 39, 596 600 39 31	
ZÁKAZ PROJEKTANT	RNDr. VÁCLAV PETR VALACHOVIČ	ZÁK. ČÍSLO	31
REDITEL	RNDr. VÁCLAV PETR VALACHOVIČ	MĚŘÍTKO	1 : 5 000
VEDOUCÍ PROJ.	VÁCLAV ORNOU	DATUM	2014