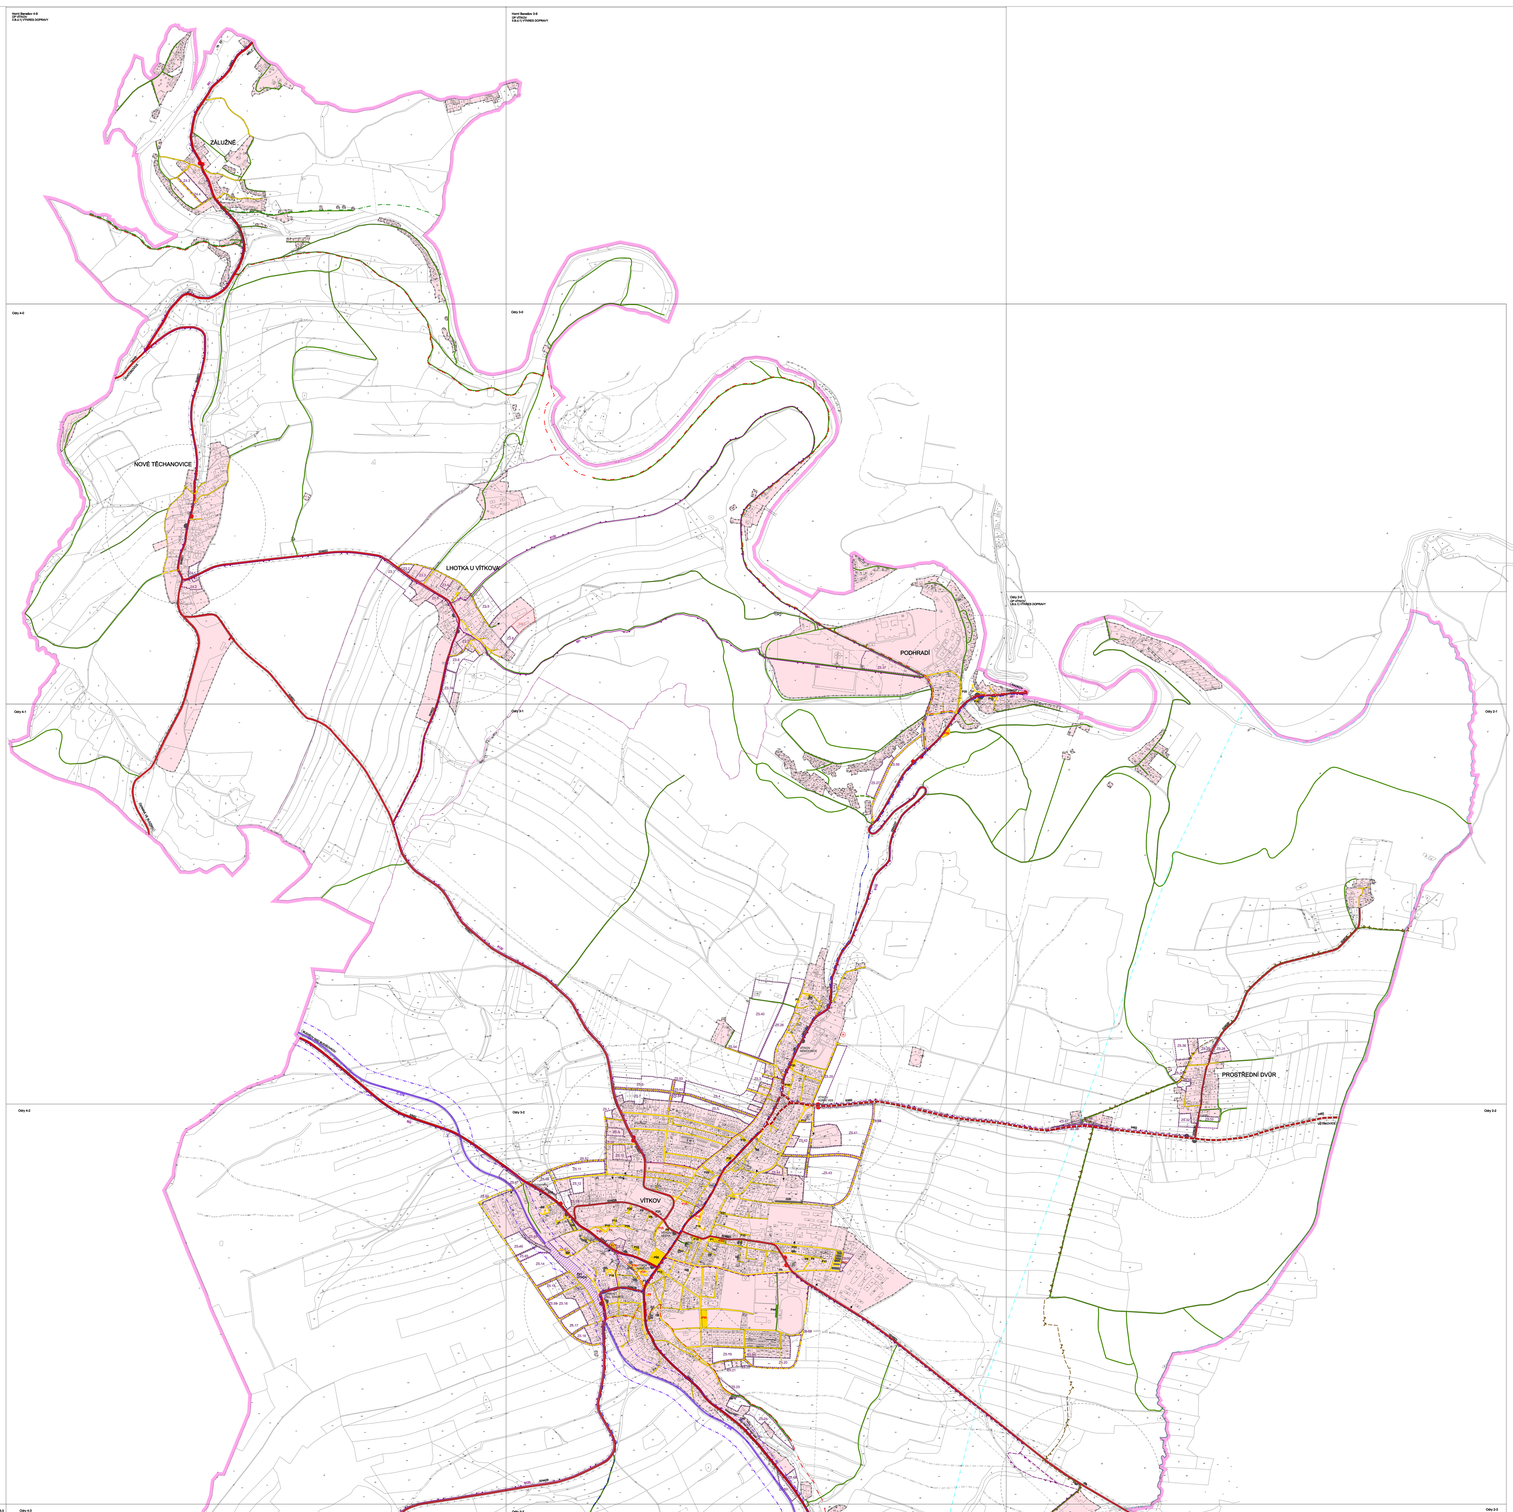

II. ODŮVODNĚNÍ ÚZEMNÍHO PLÁNU

VÍTKOVA

II.B.d.1) VÝKRES DOPRAVY

1 : 5 000

INTEGROVANÝ OPERAČNÍ PROGRAM

EVROPSKÁ UNIE
EVROPSKÝ FOND PRO REGIONÁLNÍ ROZVOJ
ŠANCE PRO VAŠ ROZVOJ

PROJEKT BYL SPOLUFINANCOVÁN Z PROSTŘEDKŮ EVROPSKÉ UNIE, EVROPSKÉHO FONDU PRO REGIONÁLNÍ ROZVOJ

ZPRACOVÁNÍ V URBANISTICKÉM TERITORIÁLNÍM PLÁNOVÁNÍ
SAMOSPRÁVNÝ PODNIKATEL - ORGÁN ÚZEMNÍHO SAMOSPRÁVY A ADMINISTRÁVY

PROJEKTOVÁ ČINNOST, URBANISTICKÁ, ÚZEMNÍ PLÁNOVÁNÍ ŠKOLSKÉ

URBANISTICKÉ STŘEDISKO OSTRAVA, s.r.o.
Gorkého 5, Ostrava-Poruba, 708 00 tel. 00 420 59 22 32, 00 420 59 21

ZAKÁZKOVÝ Č.:	1/2011	MĚŘÍTKO:	1 : 5000
ZAPOVEDNÍK:	ING. ARCH. PETR SLUCKÝ	DATUM:	11/2011
VEDOUCÍ ÚTVARU:	ING. ARCH. PETR SLUCKÝ	ZAKÁZKA:	1/2011
OBJEDNATEL:	MĚSTO VÍTKOV	DATUM:	2014

ÚZEMNÍ PLÁN VÍTKOVA
II. ODŮVODNĚNÍ ÚZEMNÍHO PLÁNU
II.B.d.1) VÝKRES DOPRAVY

STAV / NÁVRH

- SILNICE II. TŘÍDY S OZNAČENÍM
- SILNICE III. TŘÍDY S OZNAČENÍM
- VÝZNAMNĚJŠÍ MÍSTNÍ KOMUNIKACE
- VÝZNAMNĚJŠÍ ÚČELOVÉ KOMUNIKACE
- ZNAČENÉ TURISTICKÉ TRASY
- CYKLISTICKÉ TRASY A STEZKY
- APORTÉRY
- MOST NA KOMUNIKACI, LÁVKA
- VÝZNAMNÉ LUŽEC
- ŽELEZNIČNÍ TRAŤ JEDNOKOLEJNÁ NEELEKTRIFIKOVANÁ
- ŽELEZNIČNÍ KUŽNA
- ŽELEZNIČNÍ PŘEJEZD CHRÁNĚNÝ
- #1 #1 VÝZNAMNÉ PARKOVACÍ PLOCHY S DELAJÍ O POČTU STÁNÍ
- G6 G40 GARÁŽE RADIOVÉ S DELAJÍ O POČTU STÁNÍ
- B ŽELEZNIČNÍ PŘEJEZD ZAŘÍZENÍ ZABEZPEČENÍ - BEZPEČNOSTNÍ ZAŘÍZENÍ
- M - MOTORIZOVANÉ, PŘECHODNÉ - SMÍŠENÉ - ŽELEZNIČNÍ STANICE, ŽELEZNIČNÍ ZASTÁVKY
- AUTOBUSOVÁ ZASTÁVKA
- OBALOVÁ VĚŽKA (DOSTUPNOST NA AUTOBUSOVÉ ZASTÁVKU URČENÁ)
- ODVAHANÉ DOPRAVNÍ PISMO SILNIČNÍ
- ODVAHANÉ DOPRAVNÍ PISMO ŽELEZNIČNÍ
- HELIPORT

DOPRAVA LETECKÁ

- ÚZAVOVÉ ÚZEMÍ VOLEJTÉ PRO OBRANU STÁTU (VALPOSS, VYJ., CLÉSEU LIBAVÁ)
- ÚZAVOVÉ ÚZEMÍ MINISTERSTVA OBRANY PRO NEODSMAY VÝSTRAHU PŘEKVALIZÉ TÉBA
- DOPRAVNÍ POMÍNÁ NADZEMNÍCH ZABEZPEČOVACÍCH ZAŘÍZENÍ
- LETECKÝ KORIDOR
- ÚZAVOVÉ ÚZEMÍ ELEKTROMAGNETICKÉ KOMUNIKAČNÍHO ZAŘÍZENÍ

HRANICE

- OBCE (ZNÁMÉHO ÚZEMÍ)
- HRANICE KATASTRU
- ZASTAVĚNÉHO ÚZEMÍ K 31. 12. 2010
- NAVRŽENÉ ZASTAVITELNÉ PLOCHY
- P1 NAVRŽENÉ PLOCHY PŘESTAVBY A ÚZEMNÝ
- NAVRŽENÉ ÚZEMÍ REZERVY