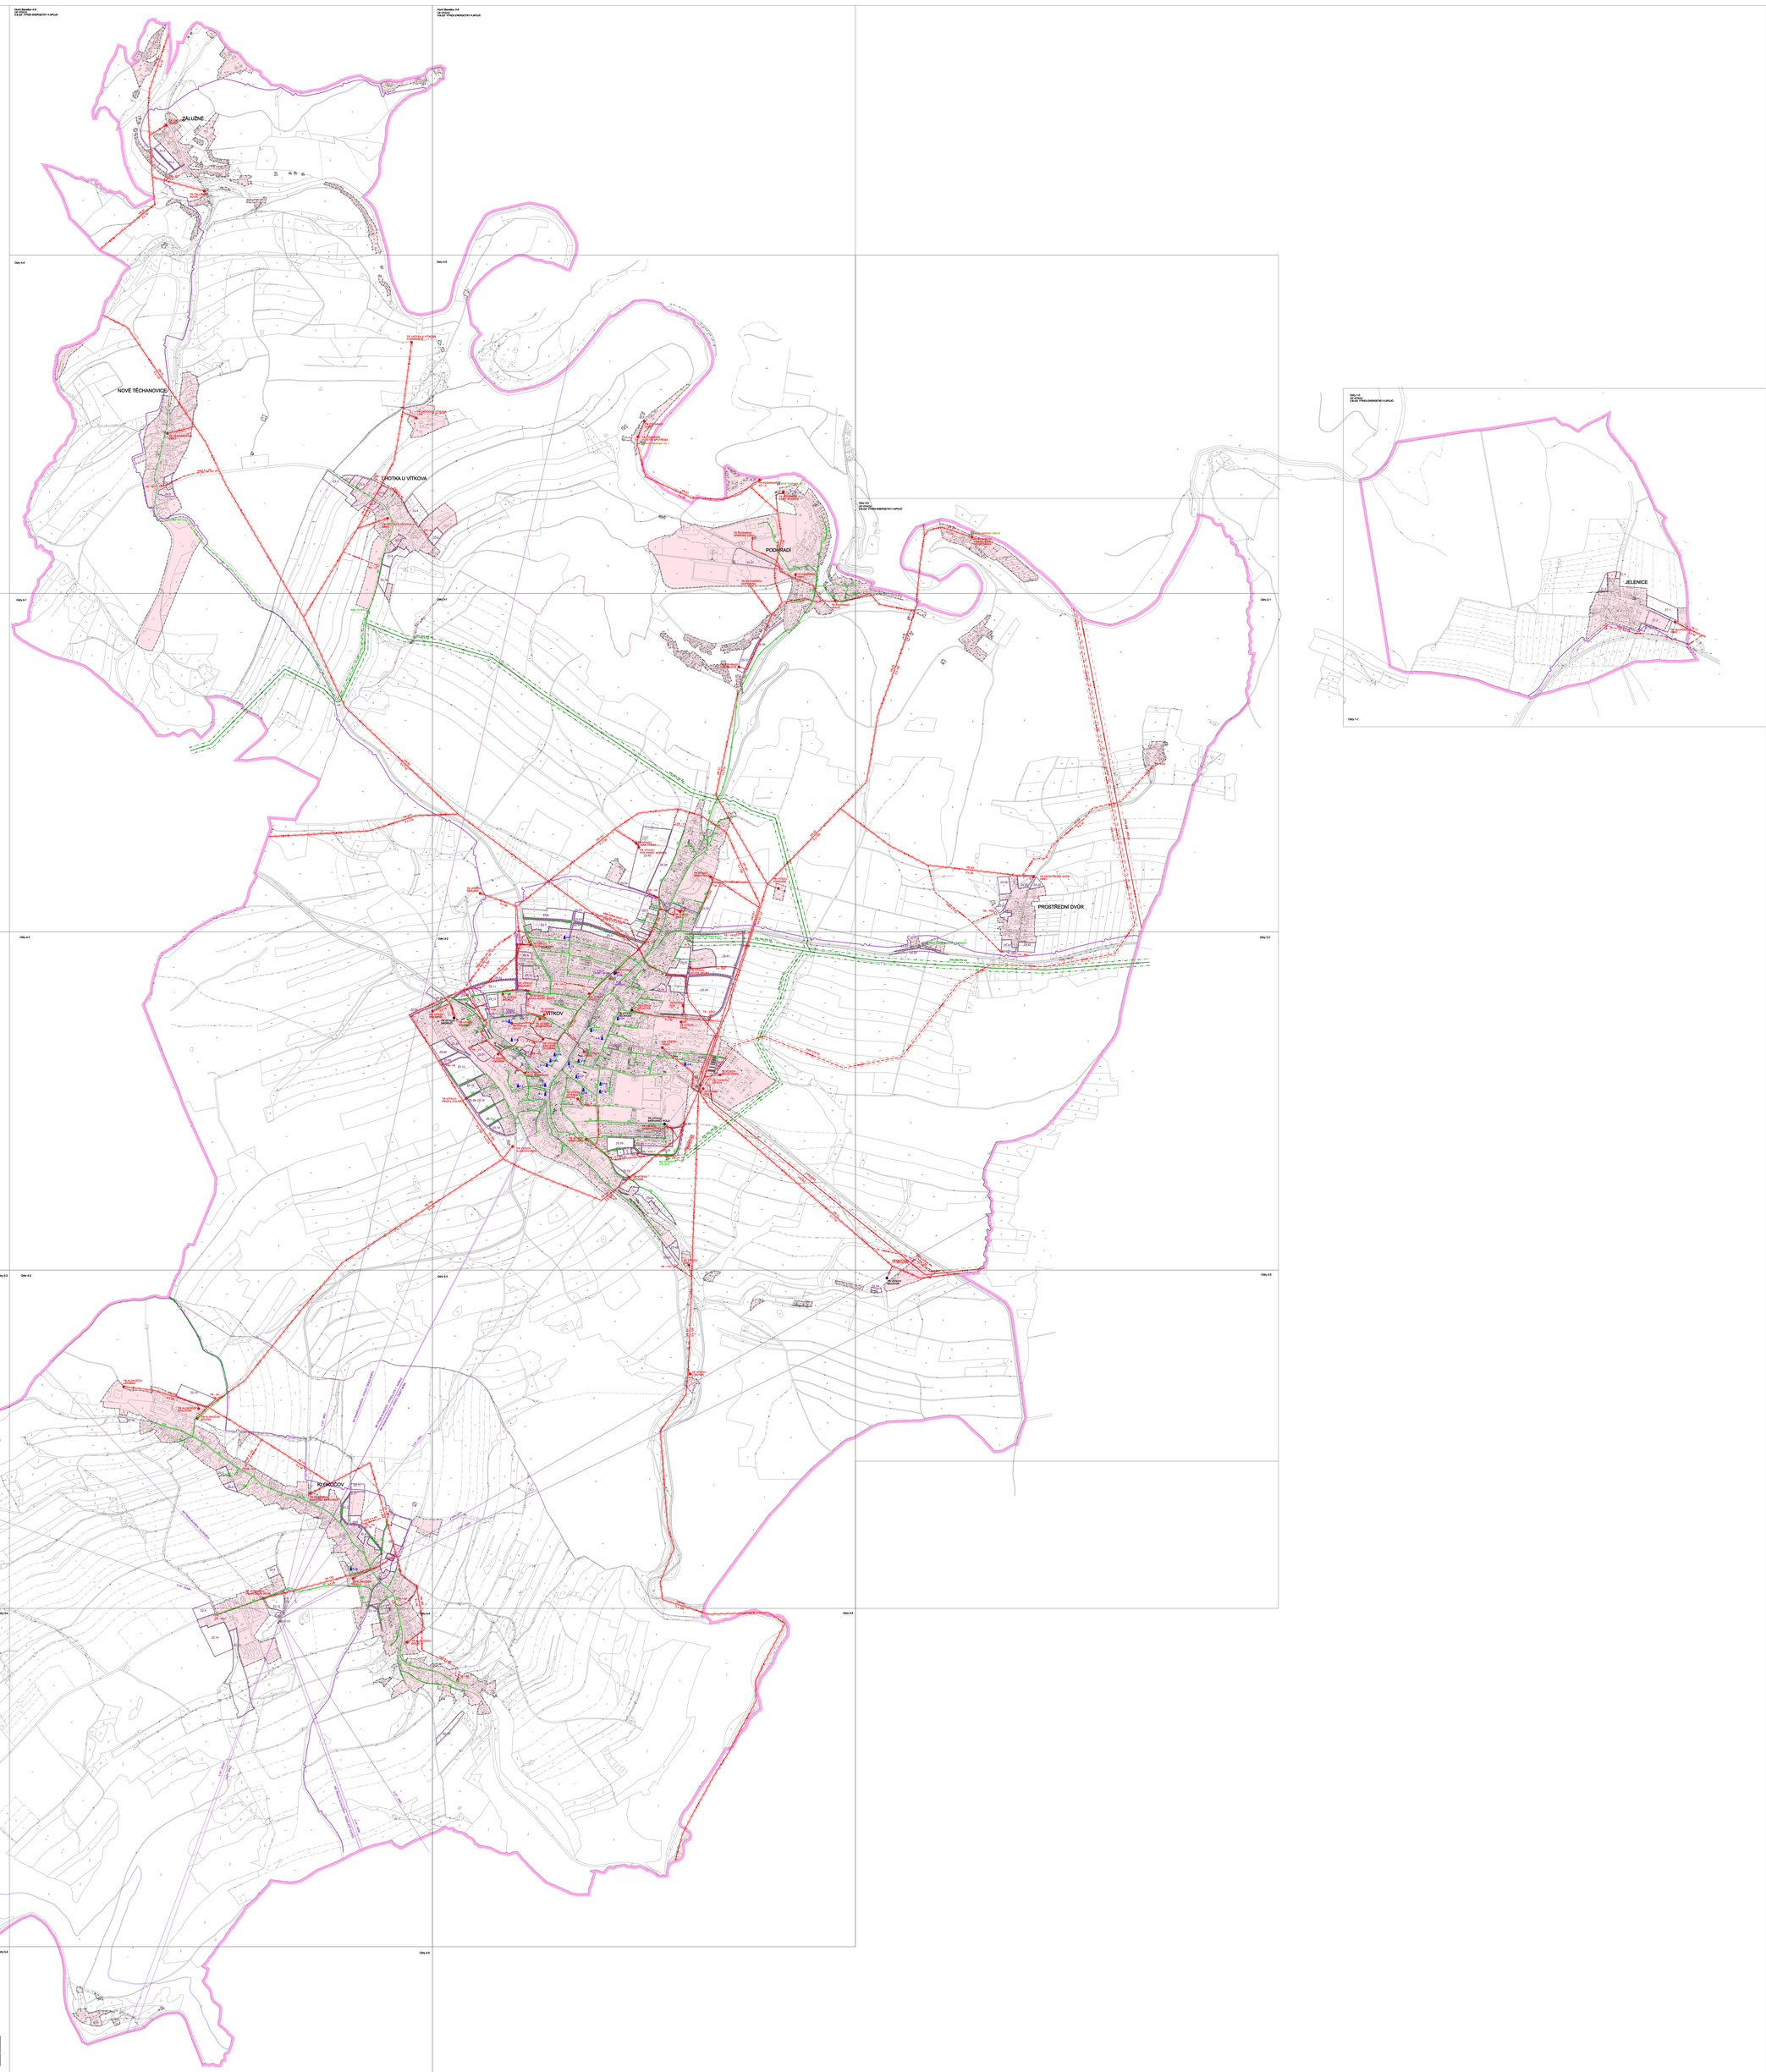

II. ODŮVODNĚNÍ ÚZEMNÍHO PLÁNU

VÍTKOVA

II.B.d) 3 VÝKRES ENERGETIKY A SPOJŮ

1 : 5 000

INTEGROVANÝ OPERAČNÍ PROGRAM

EVROPSKÁ UNIE
EVROPSKÝ FOND PRO REGIONÁLNÍ ROZVOJ
ŠANCE PRO VAŠ REGIONU

PROJEKT BYL SPOLUFINANCOVÁN Z PROSTŘEDKŮ EVROPSKÉ UNIE, EVROPSKÉHO FONDU PRO REGIONÁLNÍ ROZVOJ

ZÁKLAD

- VEDENÍ VVN 400 kV – NADZEMNÍ
- VEDENÍ VVN 110 kV – NADZEMNÍ, S OCHRANNÝM PÁSMEM
- VEDENÍ VN 1 – 35 kV – NADZEMNÍ, S OCHRANNÝM PÁSMEM
- VEDENÍ VN 1 – 35 kV – NADZEMNÍ, IZOLOVANÝ VODIČ
- VEDENÍ VN 1 – 35 kV – ZEMNÍ, KABELOVÉ
- DISTRIBUČNÍ TRAFOSTANICE VNNN
- DISTRIBUČNÍ TRAFOSTANICE VNNN KE ZRUŠENÍ
- VÝROBNA ELEKTŘINY AVE
- TRANSFORMOVNA 110/22 kV
- VYSOKOTLAKÝ PLYNOVOD (VTL) VČETNĚ BEZPEČNOSTNÍHO PÁSMA
- STŘEDOTLAKÝ PLYNOVOD (STL)
- REGULAČNÍ STANICE PLYNU VTL/STL
- STANICE KATODOVÉ OCHRANY
- ODORIZAČNÍ STANICE
- DOMOVNÍ A BLOKOVÉ KOTELNY
- RADIOVÁ STANICE NA RR TRASE
- ZÁKLADNOVÁ STANICE
- ZÁKLADY TELEKOMUNIKAČNÍ KABEL, TELEFONICA O2
- RADIORELÉOVÁ TRASA
- RUŠENÉ JEVY

HRANICE

- HRICE ZÁSTAVBY OZNAČ.
- HRANICE KATASTRU
- ZASTAVĚNÉ OZNAČ K 31. 12. 2010
- NAVRŽENÉ ZASTAVITELNÉ PLOCHY
- NAVRŽENÉ PLOCHY PŘESTAVBY A ÚZEMNÍ REZERVY
- NAVRŽENÉ OZNAČ REZERVY

ZPRACOVÁNO Z OPERAČNÍHO PROGRAMU NADNÁRODNÍ SPOLUPRÁCE, CELEK 2 - OBNOVITELNÉ ZDROJE ENERGIE A ENERGETIKA

PROJEKTOVÁ ČINNOST, URBANISTICKÁ, ÚZEMNÍ PLÁNOVÁNÍ, GEOLOGIE

URBANISTICKÉ STŘEDISKO OSTRAVA, s.r.o.
Sportovní 3, Ostrava-Poruba, 726 00 tel. 59 600 00 35, 59 600 00 31

ZODPOVĚDNÝ ARCHITEKT:	Ing. arch. Ivana GLAJZAROVÁ	AR TREZ č. 1001	
ZODPOVĚDNÝ PROJEKTANT:	Ing. arch. Ivana GLAJZAROVÁ	AR TREZ č. 1001	
OBJEDNATEL:	MĚSTO VÍTKOVA	IČ/DIČ:	00 299 146
		datum:	2014