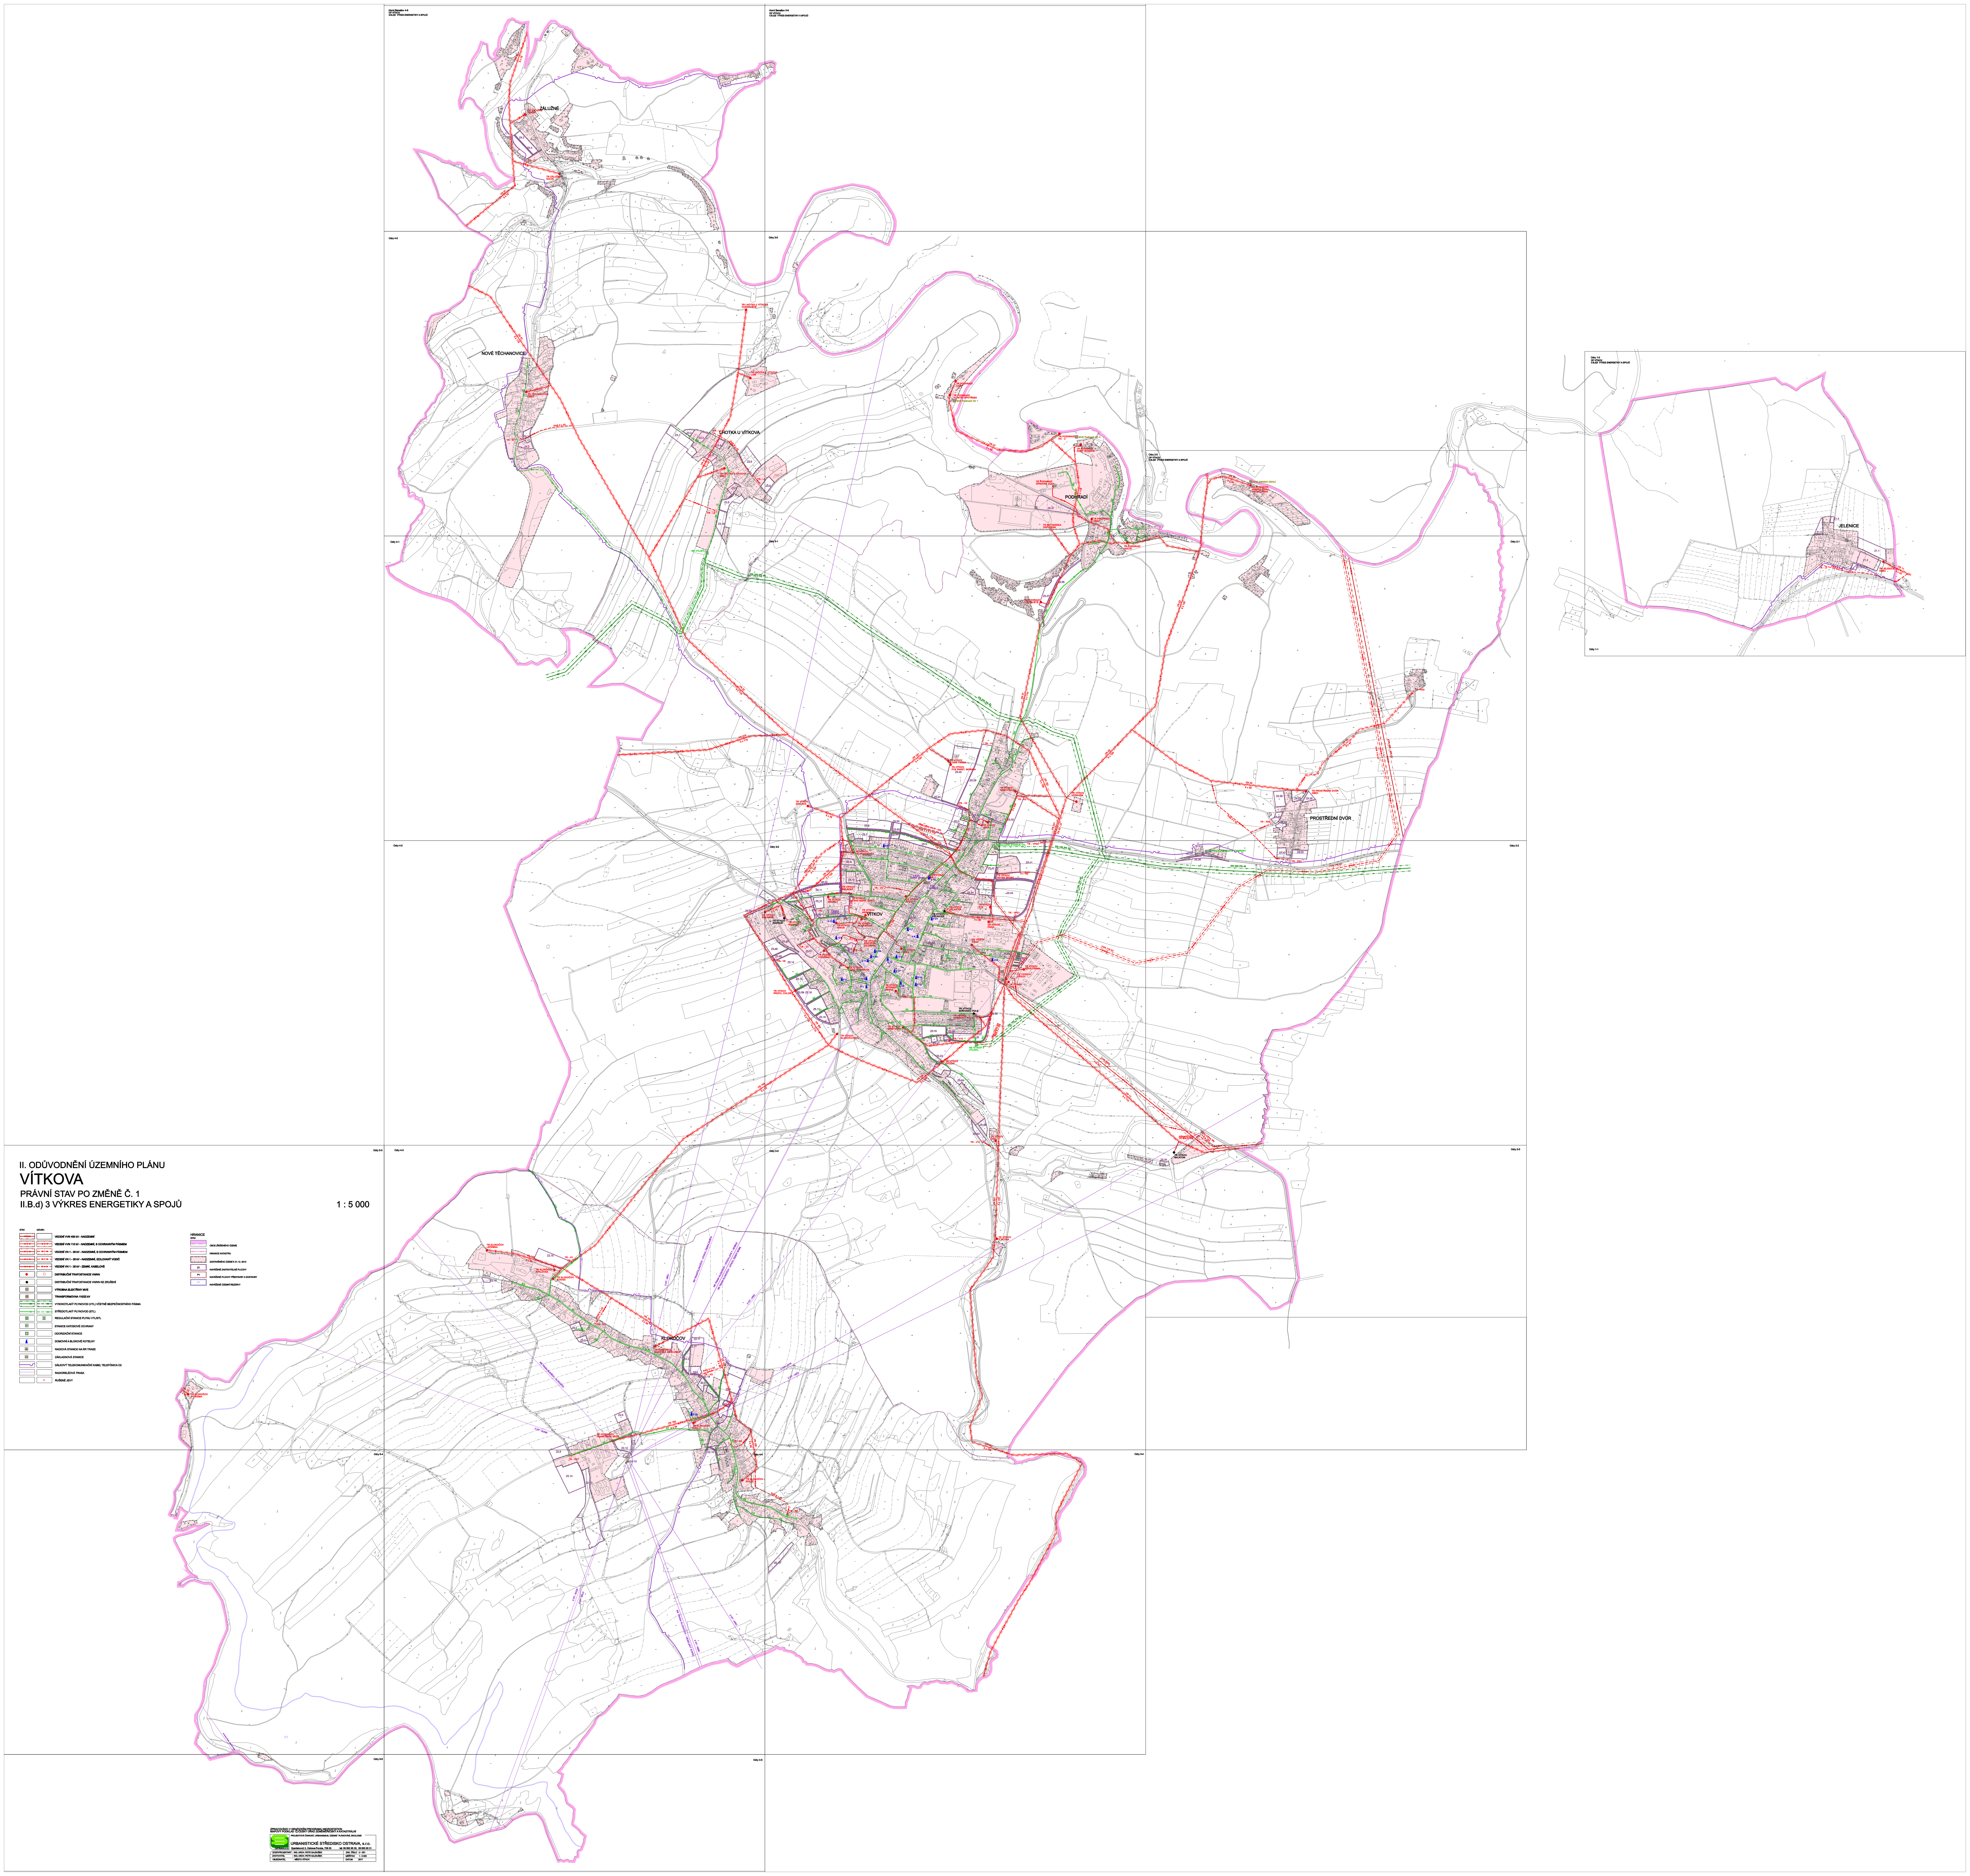

II. ODŮVODNĚNÍ ÚZEMNÍHO PLÁNU

VÍTKOVA

PRÁVNÍ STAV PO ZMĚNĚ Č. 1

II.B.d) 3 VÝKRES ENERGETIKY A SPOJŮ

1 : 5 000

STAV	NÁVRH	
✓		VEDENÍ VVN 400 kV - NADZEMNÍ
✓	✓	VEDENÍ VVN 110 kV - NADZEMNÍ, S OCHRANNÝM PÁSMEM
✓	✓	VEDENÍ VN 1 - 35 kV - NADZEMNÍ, S OCHRANNÝM PÁSMEM
✓	✓	VEDENÍ VN 1 - 35 kV - NADZEMNÍ, IZOLOVANÝ VODIČ
✓	✓	VEDENÍ VN 1 - 35 kV - ZEMNÍ, KABELOVÉ
✓	✓	DISTRIBUČNÍ TRAFOSTANICE VN/NN
✓		DISTRIBUČNÍ TRAFOSTANICE VN/NN KE ZRUŠENÍ
✓		VÝROBNA ELEKTŘINY MVE
✓		TRANSFORMOVNA 110/22 kV
✓	✓	VYSOKOTLAKÝ PLYNOVOD (VTL) VČETNĚ BEZPEČNOSTNÍHO PÁSMA
✓	✓	STŘEDOTLAKÝ PLYNOVOD (STL)
✓	✓	REGULAČNÍ STANICE PLYNU VTL/STL
✓		STANICE KATODOVÉ OCHRANY
✓		ODORIZAČNÍ STANICE
✓		DOMOVNÍ A BLOKOVÉ KOTELNY
✓		RADIOVÁ STANICE NA RR TRASE
✓		ZÁKLADNOVÁ STANICE
✓		DÁLKOVÝ TELEKOMUNIKAČNÍ KABEL TELEFÓNICA O2
✓		RADIORELÉOVÁ TRASA
	✓	RUŠENÉ JEVY

HRANICE

STAV

- OBCE (ŘEŠENÉHO ÚZEMÍ)
- HRANICE KATASTRU
- ZASTAVĚNÉHO ÚZEMÍ K 31.12. 2013
- Z1 NAVRŽENÉ ZASTAVITELNÉ PLOCHY
- P1 NAVRŽENÉ PLOCHY PŘESTAVBY A DOSTAVBY
- R1 NAVRŽENÉ ÚZEMNÍ REZERVY

PROJEKTOVÁ ČINNOST, URBANISMUS, ÚZEMNÍ PLÁNOVÁNÍ, EKOLOGIE
URBANISTICKÉ STŘEDISKO OSTRAVA, s.r.o.
OSTRAVA s.r.o.
Spartakovců 3, Ostrava-Poruba, 708 00 tel: 59 693 95 30, 59 693 95 31

ZODP.PROJEKTANT	ING. ARCH. PETR GAJDUŠEK	ZAK. ČÍSLO	U - 531
ZHOTOVITEL	ING. ARCH. PETR GAJDUŠEK	MĚŘÍTKO	1 : 5 000
OBJEDNATEL	MĚSTO VÍTKOV	DATUM	2017