II. ODŮVODNĚNÍ ÚZEMNÍHO PLÁNU

VÍTKOVA

II.B.a) KOORDINAČNÍ VÝKRES

1 : 5 000

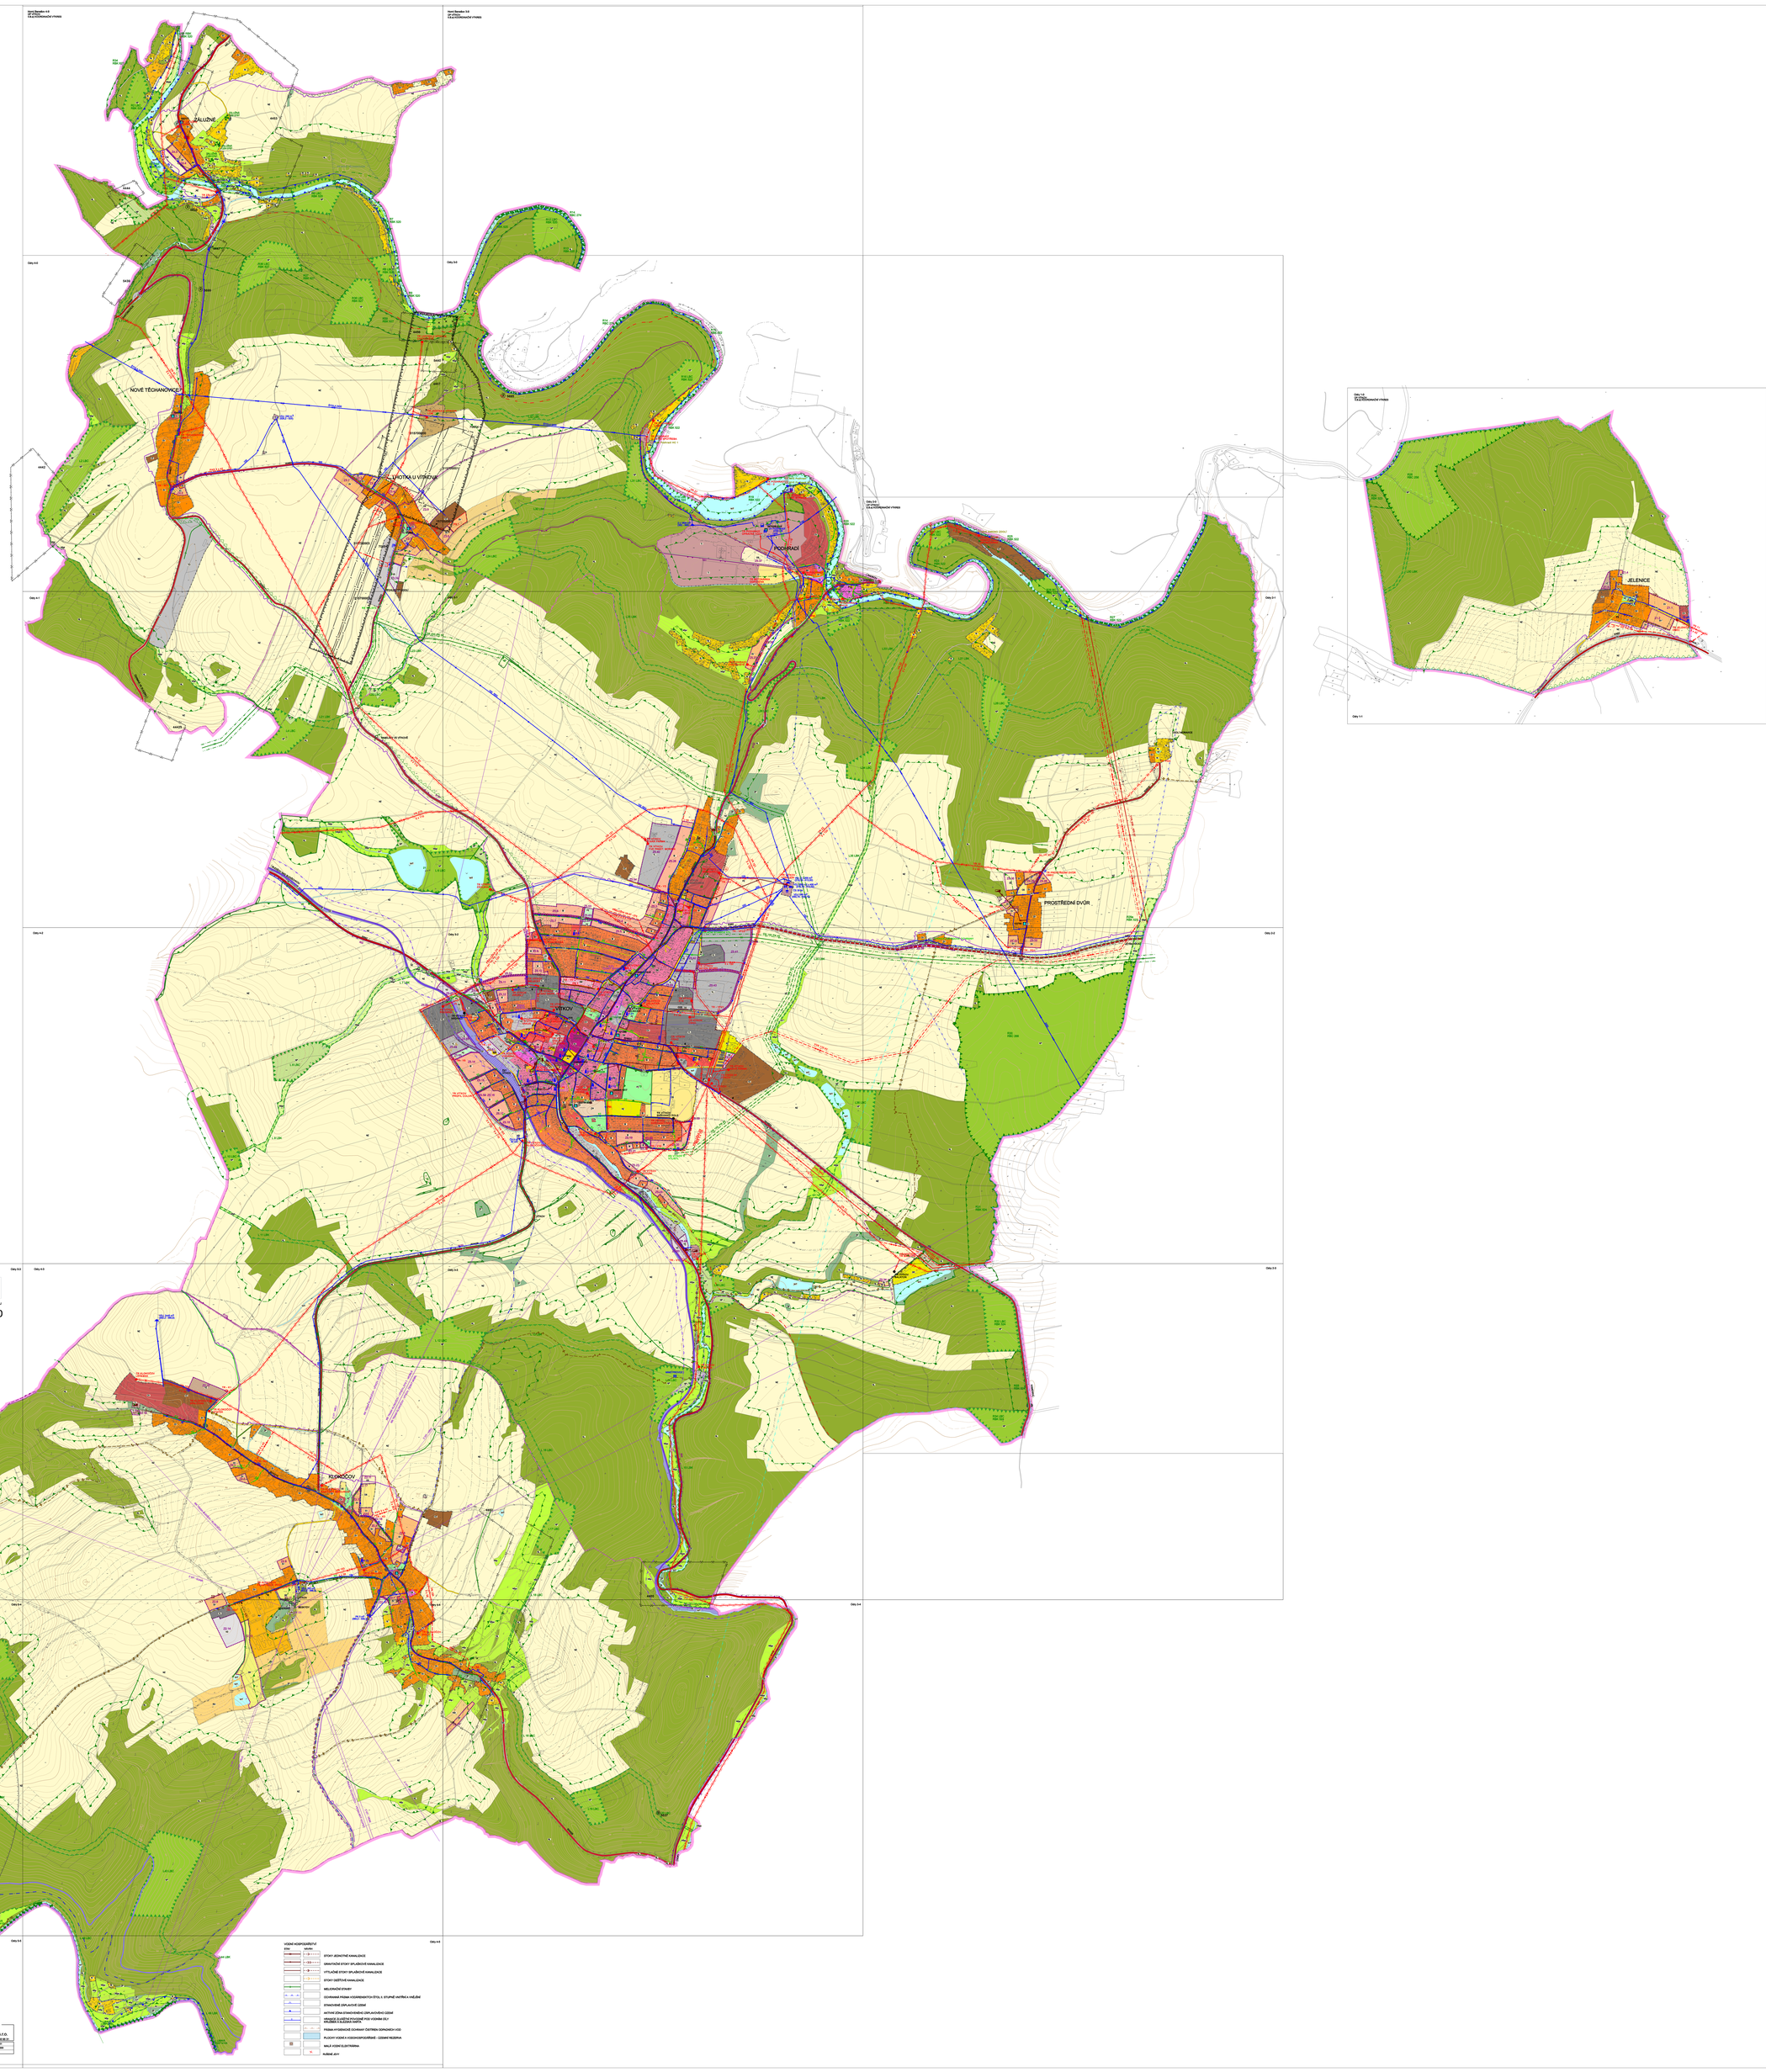

PROJEKT BYL SPOLUFINANCOVÁN Z PROSTŘEDKŮ EVROPSKÉ UNIE, EVROPSKÉHO FONDU PRO REGIONÁLNÍ ROZVOJ

PLOCHY S ROZDÍLNÝM ZPŮSOBEM VYUŽITÍ

HRANICE

PRVKY GRES

NEROSTNÉ SUROVINY

PŘÍRODNÍ HODNOTY

DOPRAVA

DOPRAVA LETECKÁ

ENERGETIKA, SPOJE

VODNÍ HOSPODÁŘSTVÍ

VODNÍ HOSPODÁŘSTVÍ

URBANISTICKÉ STŘEDISKO OSTRAVA, s.r.o.

ZODPOVĚDNÝ ARCHITEKT:	Ing. arch. Petr Kubíček	DATUM:	1/ 2012
DIREKTOR:	Ing. arch. Petr Kubíček	MĚŘÍTKO:	1 : 5 000
TECHNIK:	Martin Ptáček	DATUM:	2014