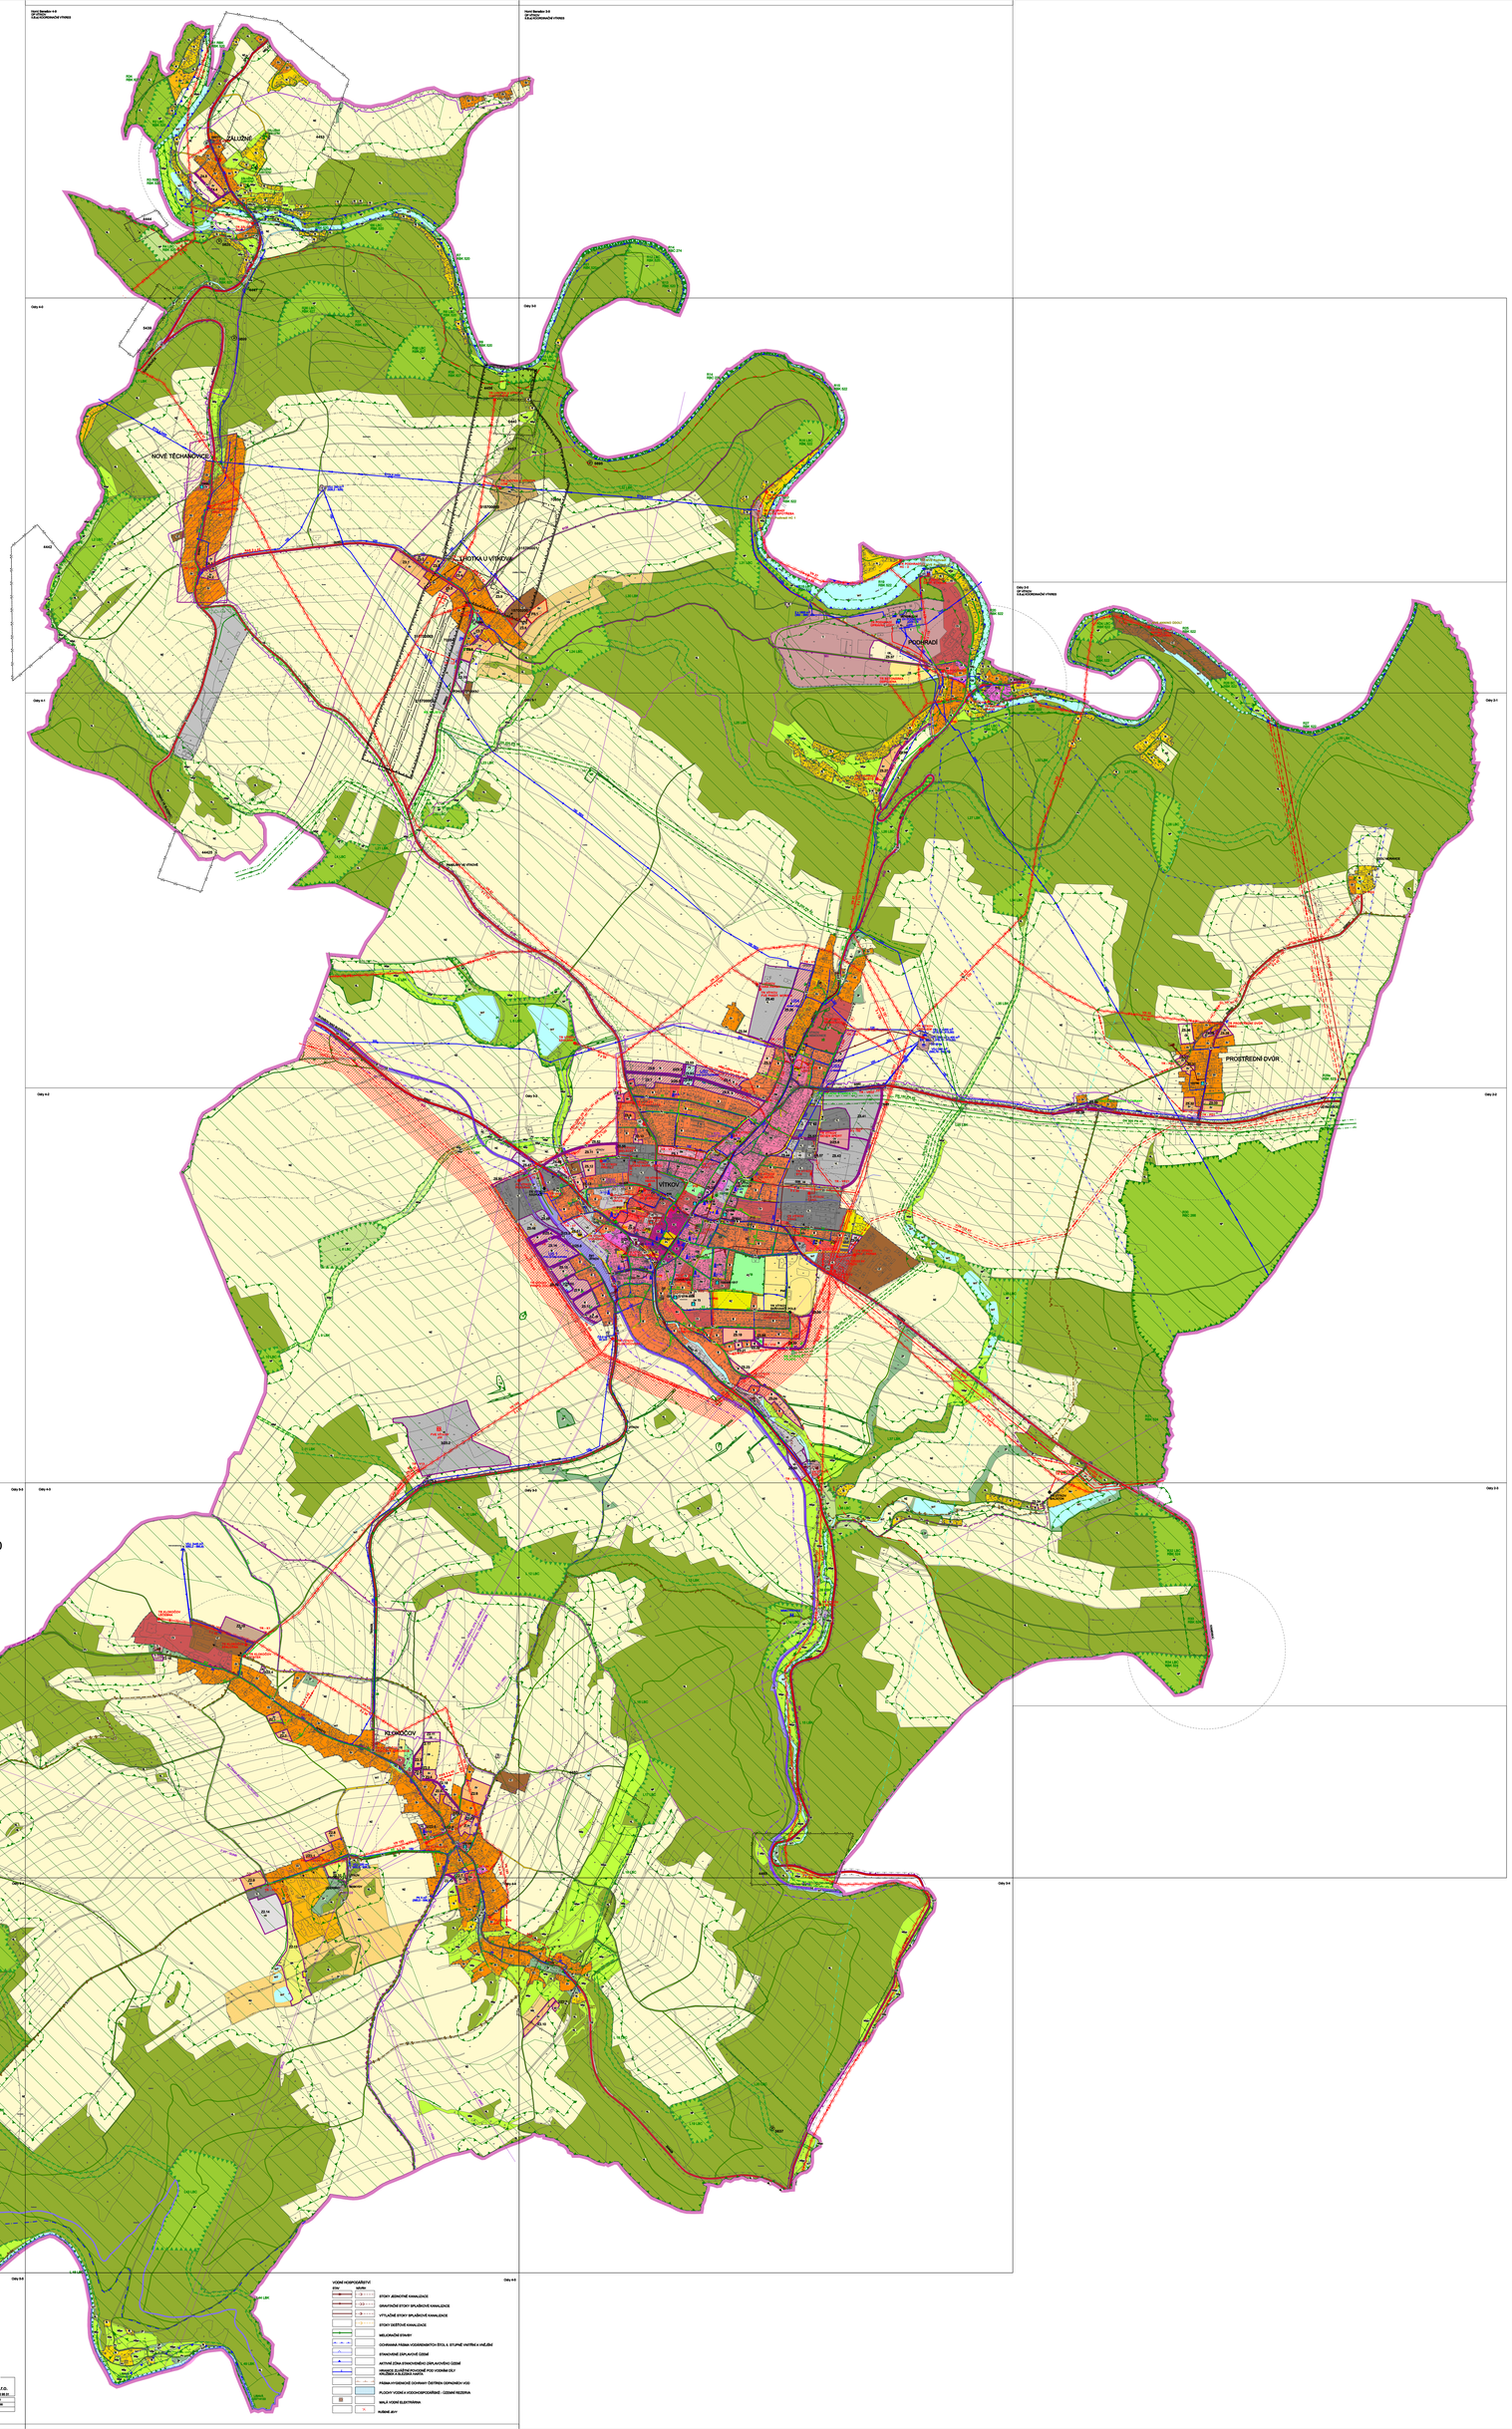

II. ODŮVODNĚNÍ ÚZEMNÍHO PLÁNU

VÍTKOVA

ÚPLNÉ ZNĚNÍ PO ZMĚNĚ Č. 3

II.B.a) KOORDINAČNÍ VÝKRES

1 : 5 000

PLOCHY S RozdílnÝM SPOSOBEM VYUŽITÍ

LEGENDA

PRVKY ÚSES

NEMOVITÉ SUROVINY

PŘÍRODNÍ HODNOTY

KULTURNÍ HODNOTY

DOPRAVA

DOPRAVA LETECKÁ

ENERGETICKÁ SPOJE

VODNÍ HOSPODÁŘSTVÍ

URBANISTICKÉ STŘEDISKO OSTRAVA, s.r.o.

Nádražní 5, Ostrava-Přívoz, 702 00 tel. 59 139 42 00, 59 139 42 01

ZODPOVĚDNÝ:	Ing. arch. Petr Gruberský	zak. číslo:	2/99
KONTROLOVAL:	Ing. arch. Petr Gruberský	datum:	12/2006
RESPONS. PROJ.:	Ing. arch. Jiří Kolář	měřítko:	1:5000