
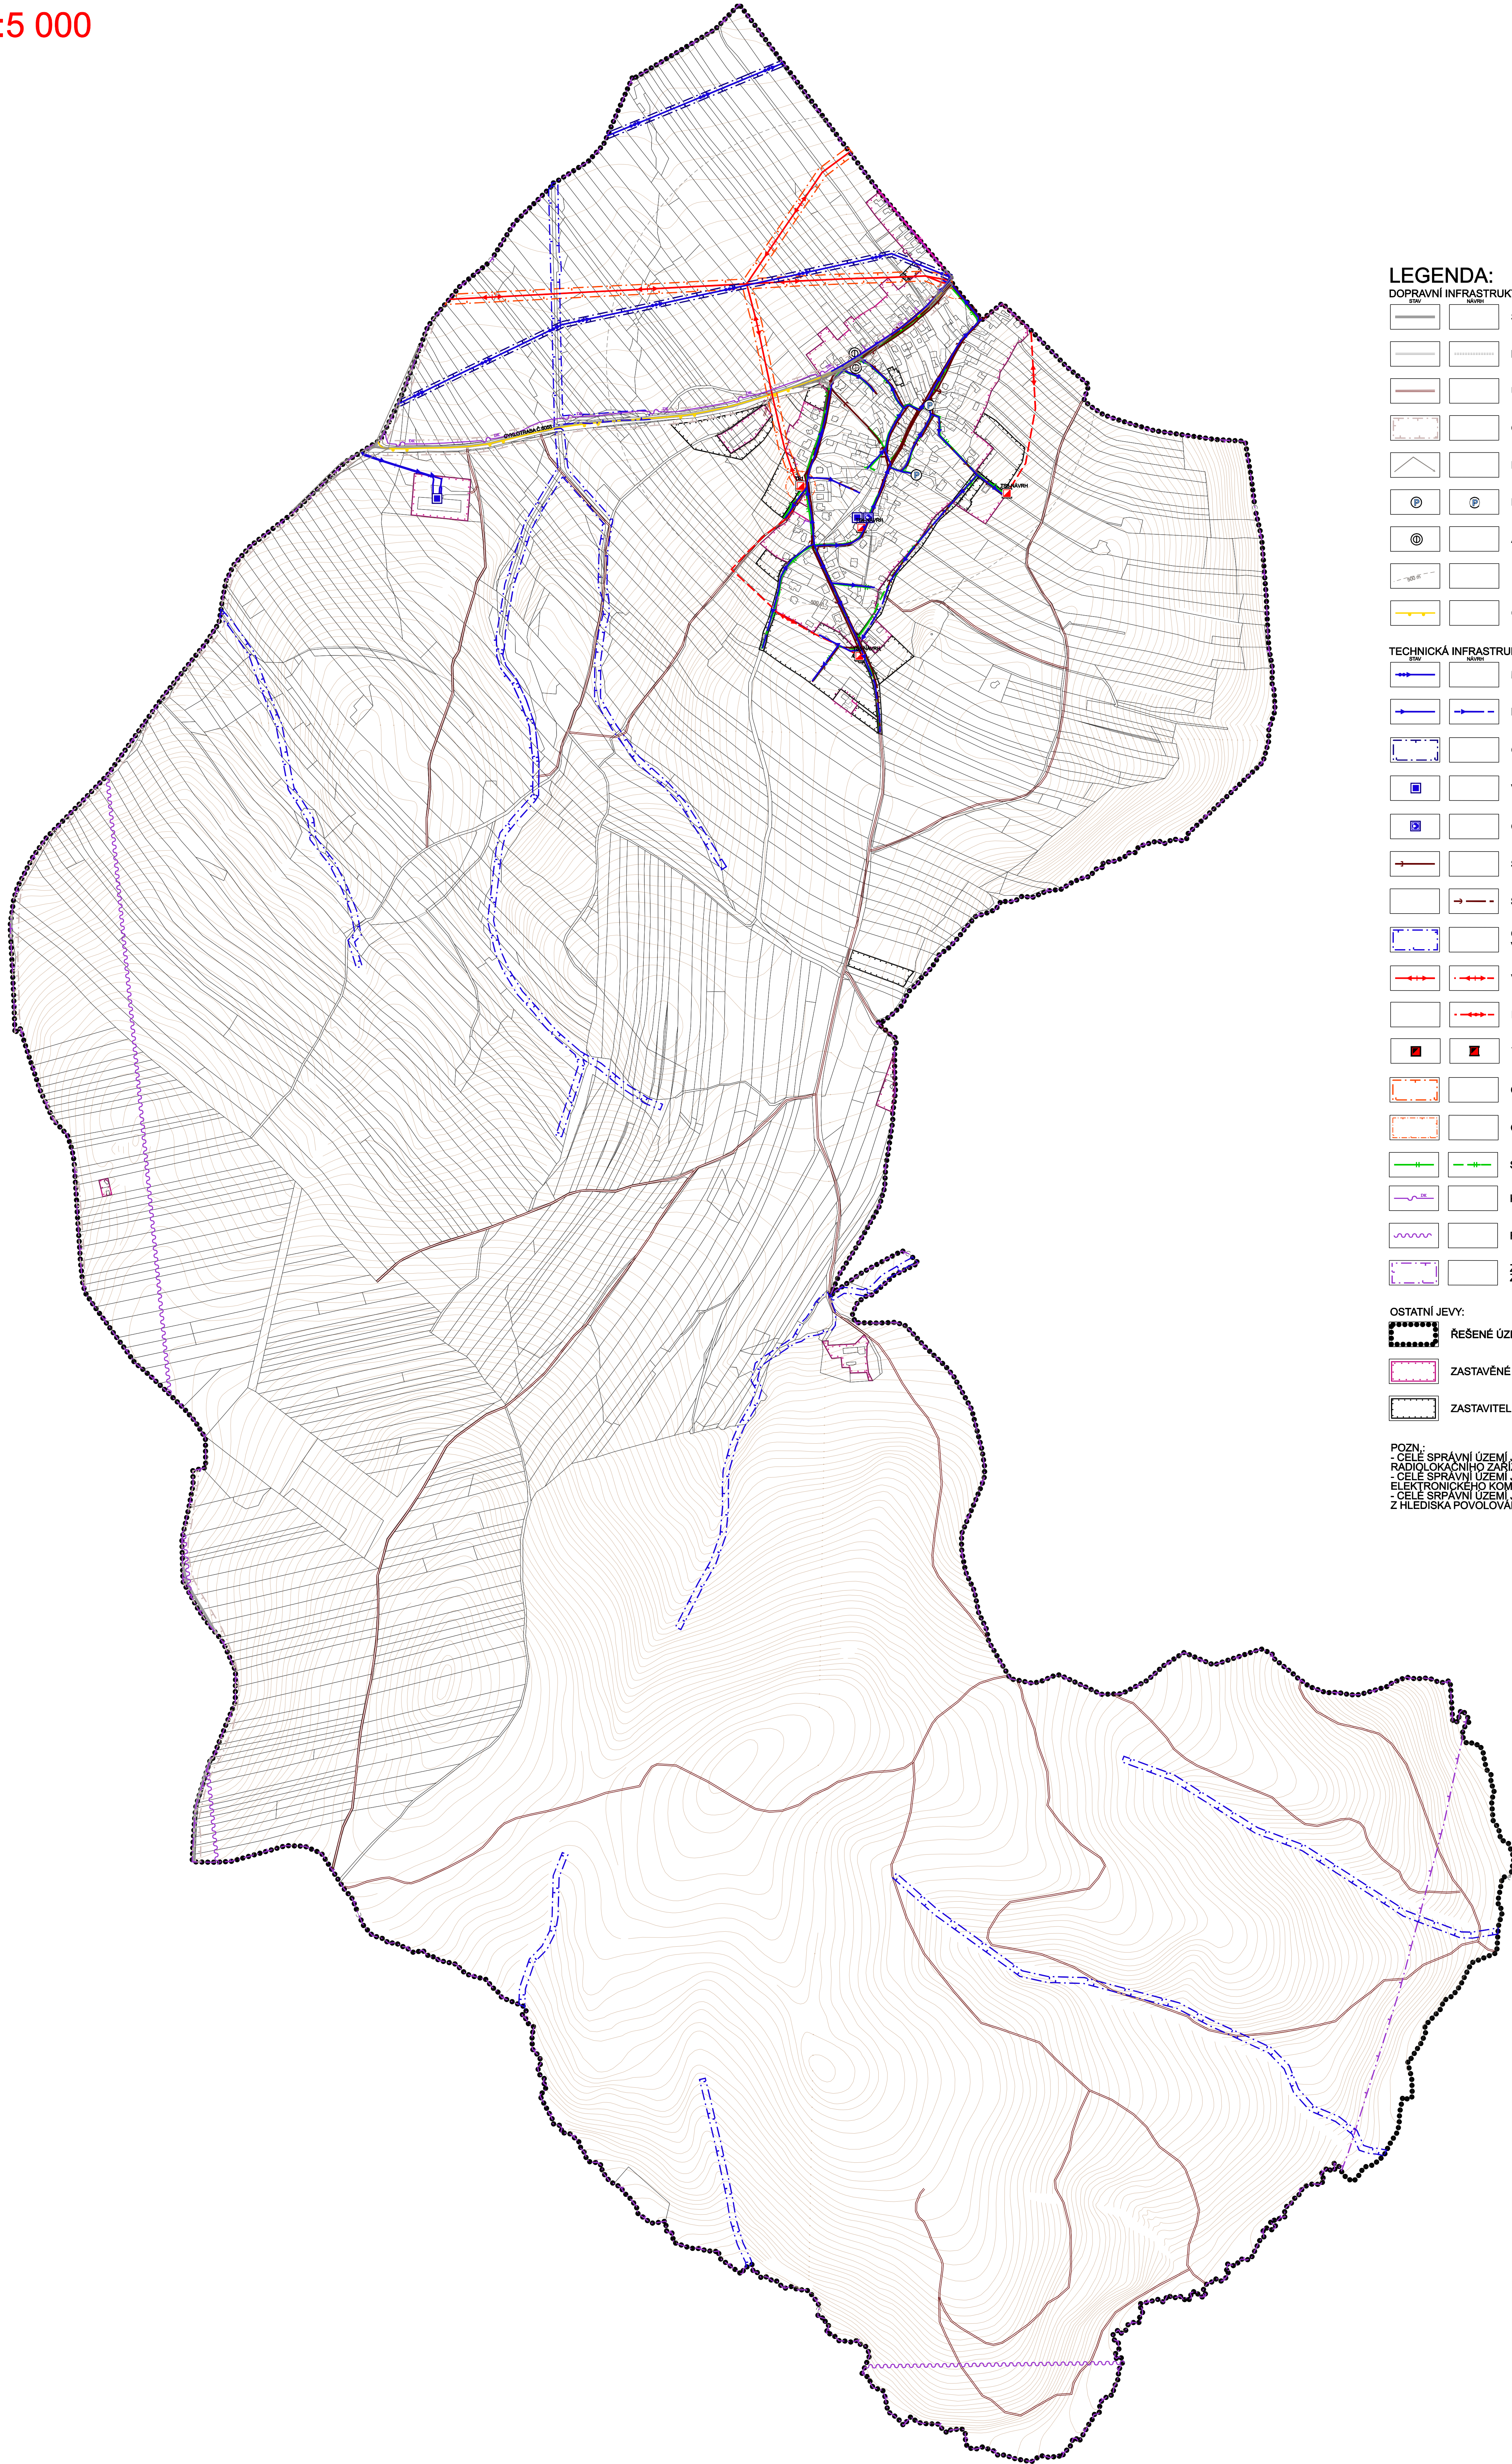


ÚZEMNÍ PLÁN VRŠOVICE

VÝKRES DOPRAVNÍ A TECHNICKÉ INFRASTRUKTURY (ÚPLNÉ ZNĚNÍ PO VYDÁNÍ ZMĚNY Č.1)

1:5 000

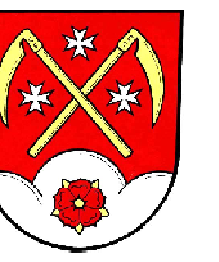

LEGENDA:

DOPRAVNÍ INFRASTRUKTURA:

- | | |
|--|----------------------------|
| | SILNICE III. TŘÍDY |
| | MÍSTNÍ KOMUNIKACE |
| | ÚČELOVÁ KOMUNIKACE |
| | OP SILNICE III.TŘÍDY |
| | ROZHLEDOVÉ POLE KŘÍŽOVATKY |
| | PARKOVIŠTĚ |
| | AUTOBUSOVÁ ZASTÁVKA |
| | IZOCHRONA DOSTUPNOSTI |
| | CYKLOTRASA |


TECHNICKÁ INFRASTRUKTURA

- | | |
|--|---|
| | DÁLKOVÝ VODOVODNÍ RAD |
| | MÍSTNÍ VODOVOD |
| | OP VODOVODNÍHO PŘIVADĚČE |
| | VODOJEM |
| | ČERPAČÍ STANICE VODÁRENSKÁ |
| | STOKA DEŠŤOVÉ KANALIZACE |
| | STOKA SPLAŠKOVÉ KANALIZACE |
| | OPRÁVNĚNÝ PROSTOR PRO SPRÁVU VODNÍHO TOKU |
| | VENKOVNÍ VEDENÍ ELEKTRICKÉ SÍTĚ 22 KV |
| | KABELOVÉ VEDENÍ ELEKTRICKÉ SÍTĚ 22 KV |
| | TRAFOSTANICE |
| | OP VEDENÍ ELEKTRICKÉ SÍTĚ VN |
| | OP OBJEKTU ELEKTRICKÉ STANICE VN/VN |
| | STL PLYNOVOD |
| | KOMUNIKAČNÍ VEDENÍ |
| | RADIORELEOVÁ TRASA |
| | ZÁJMOVÉ ÚZEMÍ ELEKTROKOMUNIKAČNÍHO ZÁŘÍZENÍ MINISTERSTVA OBRANY |

OSTATNÍ JEVY:

- | | |
|--|------------------------------|
| | ŘEŠENÉ ÚZEMÍ |
| | ZASTAVĚNÉ ÚZEMÍ K 01.05.2021 |
| | ZASTAVITELNÉ PLOCHY |

POZN.:
- CELE SPRÁVNÍ ÚZEMÍ JE SITUOVÁNO V OCHRANNÉM PÁSMU
RÁDIOLOKAČNÍHO ZÁŘÍZENÍ MINISTERSTVA OBRANY.
- CELE SPRÁVNÍ ÚZEMÍ JE SITUOVÁNO V ZÁJMOVÉM ÚZEMÍ
ELEKTRONICKÉHO KOMUNIKAČNÍHO ZÁŘÍZENÍ MINISTERSTVA OBRANY.
- CELE SPRÁVNÍ ÚZEMÍ JE ZÁJMOVÝM ÚZEMÍM MINISTERSTVA OBRANY
Z HLEDISKA POVOLOVÁNÍ VYJIMENOVANÝCH DRUHŮ STAVEB

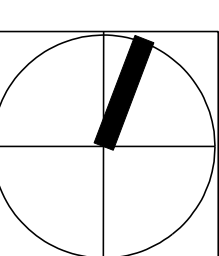

VISUALCAD		Urbanismus, architektura, projektování staveb, interiéry Provozovna 51, Uvněšá Hradská, 60001, +420 602 860 574, info@visualcad.cz, visualcad.cz	
projektant:	Ing. arch. Radoslav Špok	číslo zakázky:	49-02/2021
vyraboval:	Mgr. Filip Vavřík	formát:	840 x 1120
pořizovatel:	Magistrát města Opavy, Oddělení územního plánování	mřížka:	1:5 000
objednatel:	Obec Vršovice	datum:	09/2022
název:	ÚZEMNÍ PLÁN VRŠOVICE	úplné znění po vydání změny č.1:	
část:	VÝKRES DOPRAVNÍ A TECHNICKÉ INFRASTRUKTURY	číslo výkresu:	II.2