



ÚZEMNÍ PLÁN VRŠOVICE

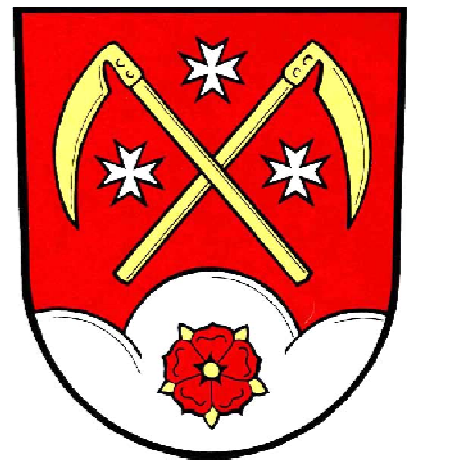

KOORDINAČNÍ VÝKRES

1:5 000

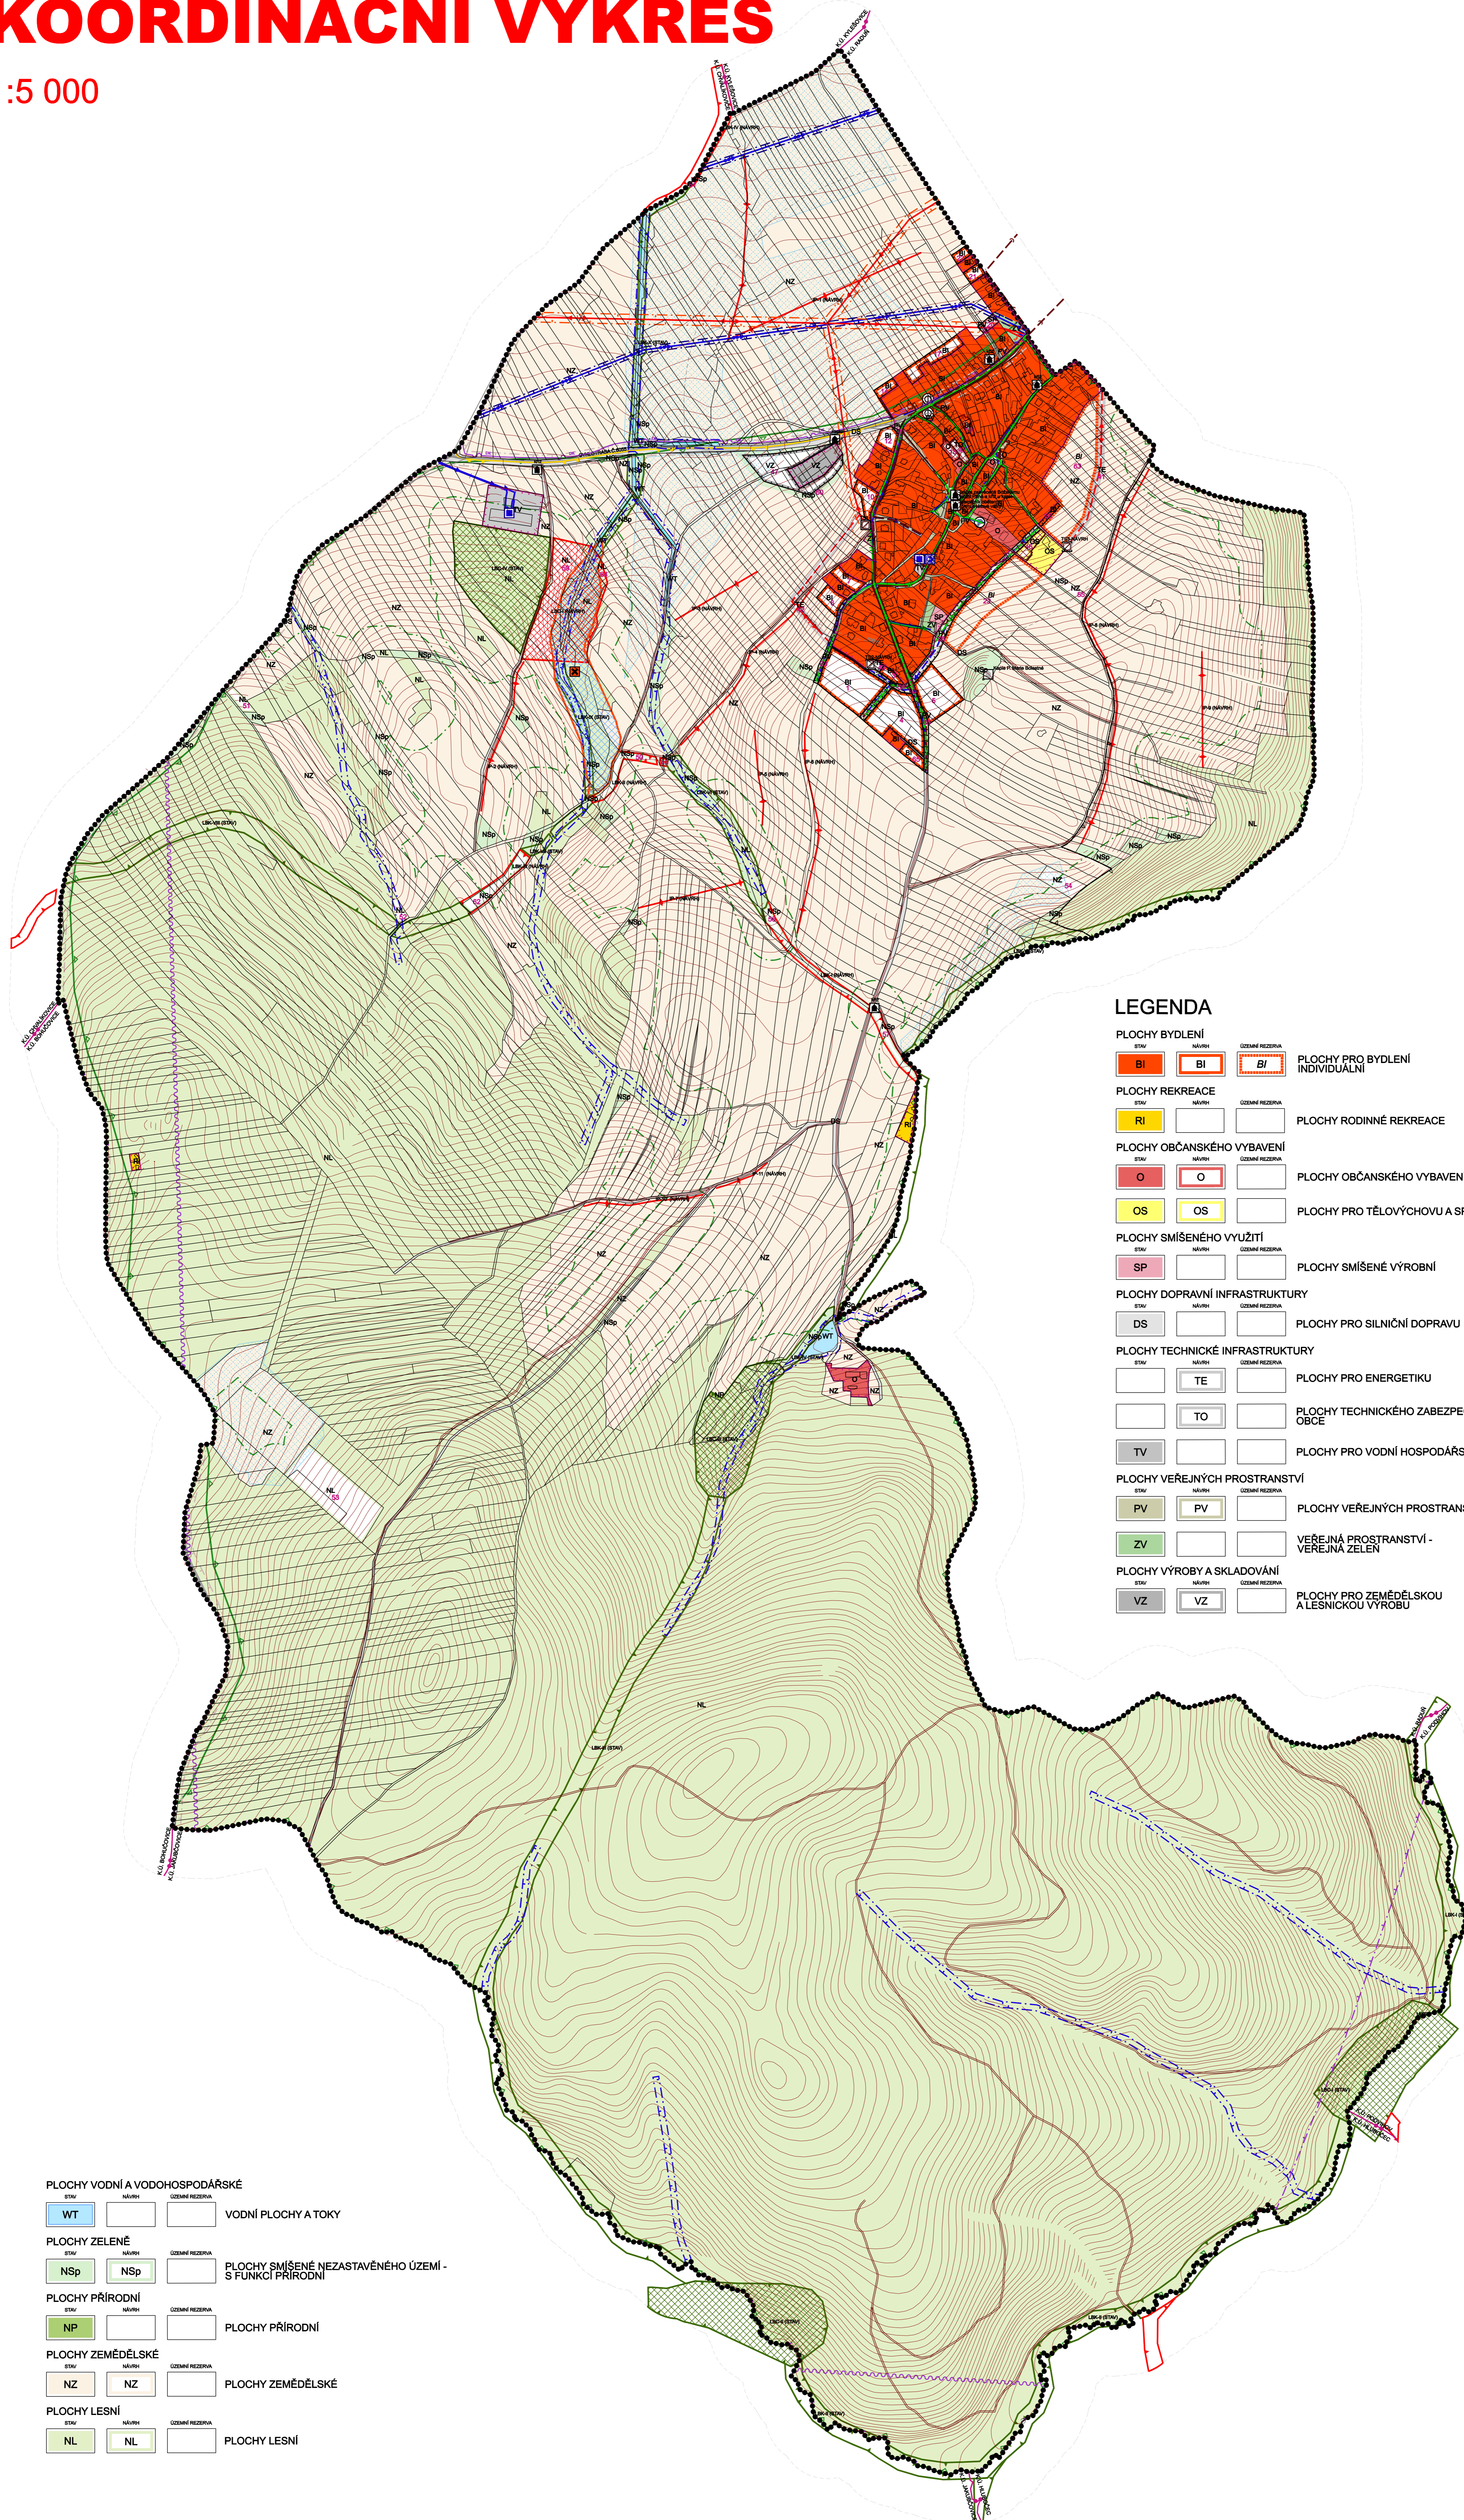

TECHNICKÁ INFRASTRUKTURA	
	DÁLKOVÝ VODOVODNÍ RAD
	MÍSTNÍ VODOVOD
	STOKA DEŠŤOVÉ KANALIZACE
	STOKA SPLAŠKOVÉ KANALIZACE
	OP VODOVODNÍHO PŘIVADĚČE
	OPRÁVNĚNÝ PROSTOR PRO SPRÁVU VODNÍHO TOKU
	INVESTICE DO PŮDY ZA ÚČELEM ZLEPŠENÍ PŮDNÍ ÚRODNOSTI - PLOCHA ODVODNĚNÁ
	INVESTICE DO PŮDY ZA ÚČELEM ZLEPŠENÍ PŮDNÍ ÚRODNOSTI - MELIORAČNÍ KANÁLY
	VENKOVNÍ VEDENÍ ELEKTRICKÉ SÍTĚ 22 KV
	KABELOVÉ VEDENÍ ELEKTRICKÉ SÍTĚ 22 KV
	OP VEDENÍ ELEKTRICKÉ SÍTĚ VN
	OP OBJEKTU ELEKTRICKÉ STANICE VN/NN
	STL PLYNOVOD
	KOMUNIKAČNÍ VEDENÍ
	RADIORELEVOVÁ TRASA
	ZÁJMOVÉ ÚZEMÍ ELEKTROKOMUNIKAČNÍHO ZÁŘÍZENÍ MINISTERSTVA OBRANY
	VODOJEM
	ČERPAČÍ STANICE VODÁRENSKÁ
	DISTRIBUČNÍ TRAFOSTANICE STOŽAROVÁ
DOPRAVNÍ INFRASTRUKTURA	
	SILNICE III. TŘÍDY
	MÍSTNÍ KOMUNIKACE
	ÚČELOVÁ KOMUNIKACE
	OP SILNICE III.TŘÍDY
	ROZHLEDOVÉ POLE KŘIŽOVATKY
	PARKOVIŠTĚ
	AUTOBUSOVÁ ZASTÁVKA
	IZOCHRONA DOSTUPNOSTI
	CYKLOTRASA
KULTURNÍ HODNOTY	
	NEMOVITÁ KULTURNÍ PAMÁTKA
	KULTURNÍ PAMÁTKA MÍSTNÍHO VÝZNAMU
	OP NEMOVITÉ KULTURNÍ PAMÁTKY
HYGIENA PROSTŘEDÍ	
	ÚZEMÍ EKOLOGICKÝCH RIZIK
PŘÍRODNÍ HODNOTY A JEJICH OCHRANA	
	PŘÍRODNÍ PARK MORAVICE
	PLOCHA PŘI OKRAJI LESA S PODMÍNĚNÝM VYUŽITÍM
ÚZEMNÍ SYSTÉM EKOLOGICKÉ STABILITY	
	LOKÁLNÍ BIOCENTRUM
	LOKÁLNÍ BIOKORIDOR
	INTERAKČNÍ PRVEK - LINIOVÝ
OSTATNÍ JEVY	
	ŘEŠENÉ ÚZEMÍ
	ZASTAVĚNÉ ÚZEMÍ K 20.10.2014
	ZASTAVITELNÉ PLOCHY
	PLOCHY PŘESTAVBY
	ID PLOCHY S ROZDÍLNÝM ZPŮSOBEM VYUŽITÍ - NÁVRH
	ID PLOCHY S ROZDÍLNÝM ZPŮSOBEM VYUŽITÍ - VÝHLED
	HRANICE KATASTRŮ OKOLNÍCH OBČÍ
	VZDÁLENOST 100 METRŮ OD HRANICE ŘEŠENÉHO ÚZEMÍ

LEGENDA

	PLOCHY BYDLENÍ		PLOCHY PRO BYDLENÍ INDIVIDUÁLNÍ
	PLOCHY REKREACE		PLOCHY RODINNÉ REKREACE
	PLOCHY OBČANSKÉHO VYBAVENÍ		PLOCHY OBČANSKÉHO VYBAVENÍ
	PLOCHY SMÍŠENÉHO VYUŽITÍ		PLOCHY SMÍŠENÉ VÝROBNÍ
	PLOCHY DOPRAVNÍ INFRASTRUKTURY		PLOCHY PRO SILNIČNÍ DOPRAVU
	PLOCHY TECHNICKÉ INFRASTRUKTURY		PLOCHY PRO ENERGETIKU
	VEŘEJNÁ PROSTRANSTVÍ - VEŘEJNÁ ZELEN		PLOCHY TECHNICKÉHO ZABEZPEČENÍ OBČE
	PLOCHY VEŘEJNÝCH PROSTRANSTVÍ		PLOCHY VEŘEJNÝCH PROSTRANSTVÍ
	PLOCHY VÝROBY A SKLADOVÁNÍ		PLOCHY PRO ZEMĚDĚLSKOU A LESNICKOU VÝROBU

	PLOCHY VODNÍ A VODOHOSPODÁRSKÉ		VODNÍ PLOCHY A TOKY
	PLOCHY ZELENÉ		PLOCHY SMÍŠENÉ NEZASTAVĚNÉHO ÚZEMÍ - S FUNKCÍ PŘÍRODNÍ
	PLOCHY PŘÍRODNÍ		PLOCHY PŘÍRODNÍ
	PLOCHY ZEMĚDĚLSKÉ		PLOCHY ZEMĚDĚLSKÉ
	PLOCHY LESNÍ		PLOCHY LESNÍ

VISUALCAD	PROJEKTOVATEL: MAGISTRÁT MĚSTA OPAVY	DATA VYKRESU: 10/2014
00208: 66 608 574	00209: VISUALCAD s.r.o.	00210: 2568828, DIC CZ2568828
00211: 072 608 174	00212: Proskova 51, 666 01 Uherské Hradiště, IČO 2568828	00213: ING. ARCH. RADOSLAV ŠPOK
00214: info@visualcad.cz	00215: info@visualcad.cz	00216: ING. MARTIN HAPÁK, ING. LIBOR TRNČÁK
00217: www.visualcad.cz	00218: DOKUMENTACE	00219: 1:5 000
	ÚZEMNÍ PLÁN VRŠOVICE	00220: III
	KOORDINAČNÍ VÝKRES	