I.B.b.2) KONCEPCE DOPRAVY A TECHNICKÉ INFRASTRUKTURY

I.B.b.2) KONCEPCE DOPRAVY A TECHNICKÉ INFRASTRUKTURY

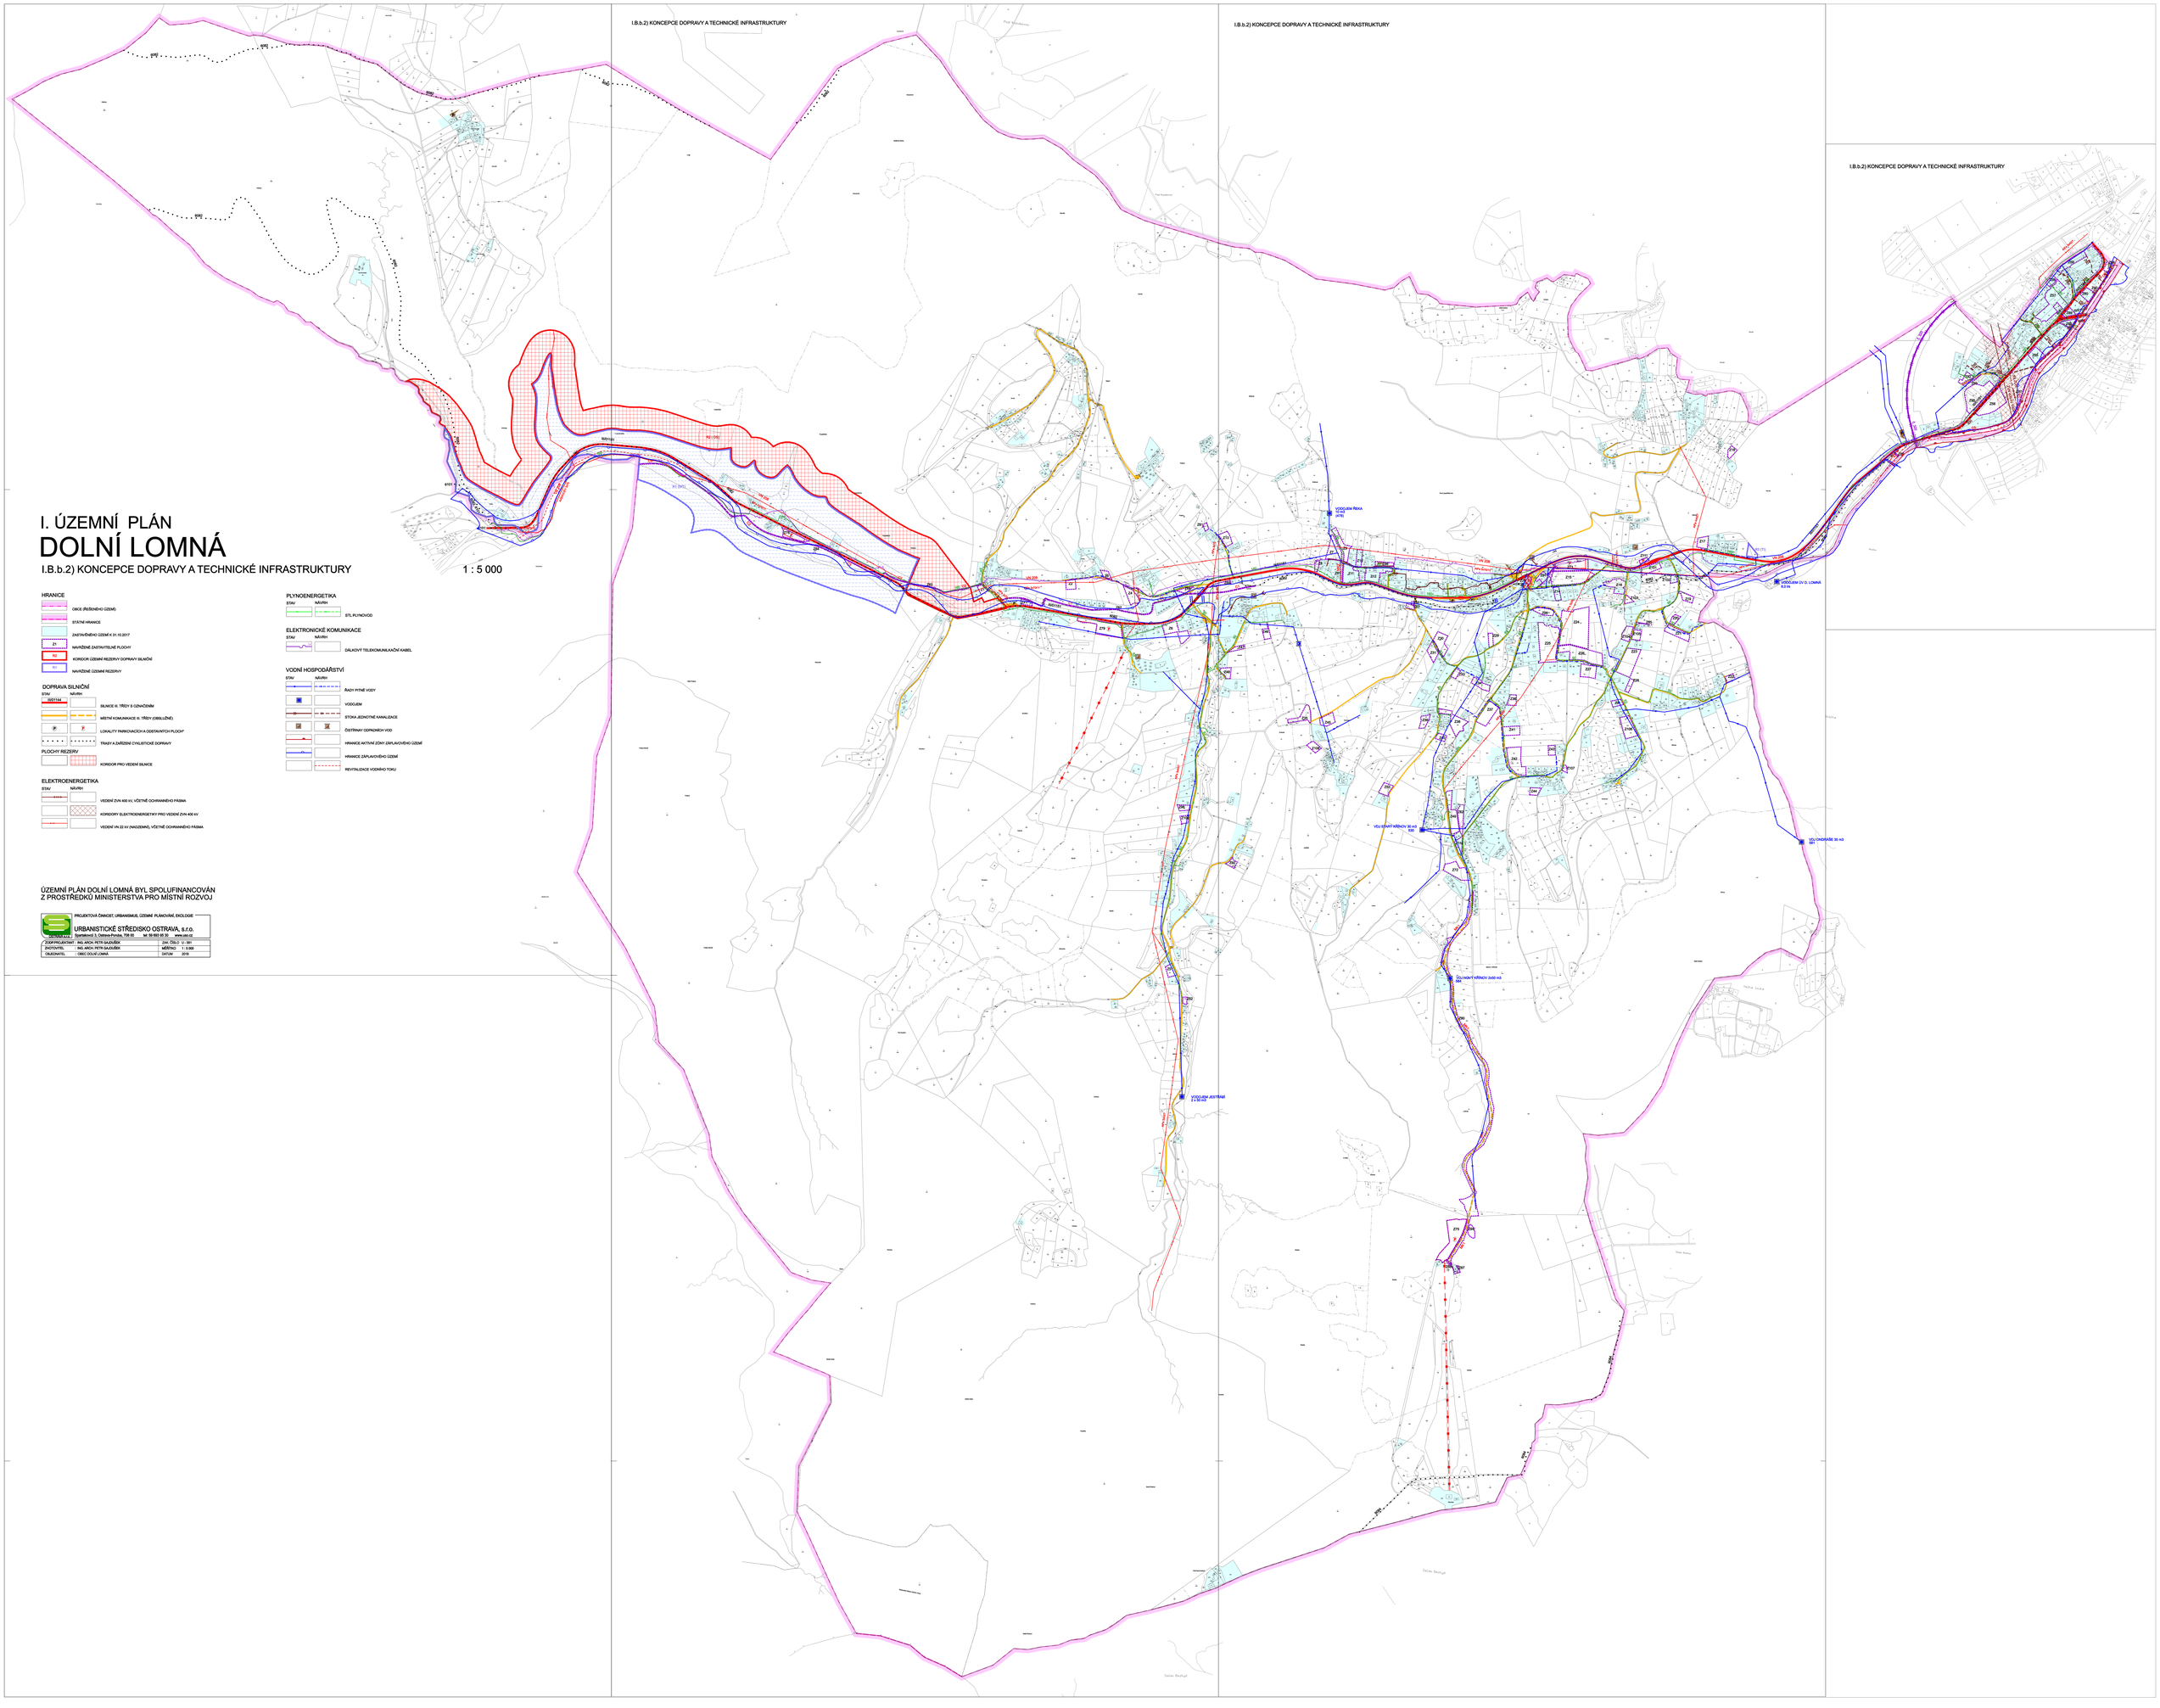

I. ÚZEMNÍ PLÁN
DOLNÍ LOMNÁ

I.B.b.2) KONCEPCE DOPRAVY A TECHNICKÉ INFRASTRUKTURY

1 : 5 000

HRANICE

- OBCE (ŘEŠENÉHO ÚZEMÍ)
- STÁTNÍ HRANICE
- ZASTAVĚNÉHO ÚZEMÍ K 31.10.2017
- Z1 — NAVRŽENÉ ZASTAVITELNÉ PLOCHY
- K1 — KORIDOR ÚZEMÍ REZERVY DOPRAVY SILNIČNÍ
- R1 — NAVRŽENÉ ÚZEMÍ REZERVY

DOPRAVA SILNIČNÍ

STAV / NÁVRH

- I/57/I144 — SILNICE II. TŘÍDY S OZNAČENÍM
- MÍSTNÍ KOMUNIKACE III. TŘÍDY (OBSLUŽNÉ)
- P — LOKALITY PARKOVACÍCH A ODSTAVNÝCH PLOCHY
- TRASY A ZAŘÍZENÍ CYKLISTICKÉ DOPRAVY

PLOCHY REZERV

- KORIDOR PRO VEDENÍ SILNICE

ELEKTROENERGETIKA

STAV / NÁVRH

- VEDENÍ ZVN 400 kV, VČETNĚ OCHRANNÉHO PÁSMA
- KORIDORY ELEKTROENERGETIKY PRO VEDENÍ ZVN 400 kV
- VEDENÍ VN 22 kV (NADZEMNÍ), VČETNĚ OCHRANNÉHO PÁSMA

PLYNOENERGETIKA

STAV / NÁVRH

- STL PLYNOVOD

ELEKTRONICKÉ KOMUNIKACE

STAV / NÁVRH

- DÁLKOVÝ TELEKOMUNIKAČNÍ KABEL

VODNÍ HOSPODÁŘSTVÍ

STAV / NÁVRH

- ŘADY PITNÉ VODY
- VODOJEM
- STOKA JEDNOTNÉ KANALIZACE
- ČISTÍRNY ODPADNÍCH VOD
- HRANICE AKTIVNÍ ZÓNY ZÁPLAVOVÉHO ÚZEMÍ
- HRANICE ZÁPLAVOVÉHO ÚZEMÍ
- REVITALIZACE VODNÍHO TOKU

ÚZEMNÍ PLÁN DOLNÍ LOMNÁ BYL SPOLUFINANCOVÁN
Z PROSTŘEDKŮ MINISTERSTVA PRO MÍSTNÍ ROZVOJ

PROJEKTOVÁ ČINNOST, URBANISMUS, ÚZEMNÍ PLÁNOVÁNÍ, EKOLOGIE
URBANISTICKÉ STŘEDISKO OSTRAVA, s.r.o.
Sjezdová 3, Ostrava-Poruba, 708 00 tel. 59 855 55 30 www.usc.cz

ZODP.PROJEKTANT :	ING. ARCH. PETR GAJDOŠÍK	ZAK. ČÍSLO :	U - 591
ZHOTOVITEL :	ING. ARCH. PETR GAJDOŠÍK	MĚŘÍTKO :	1 : 5 000
OBJEDNATEL :	OBEC DOLNÍ LOMNÁ	DATUM :	2018