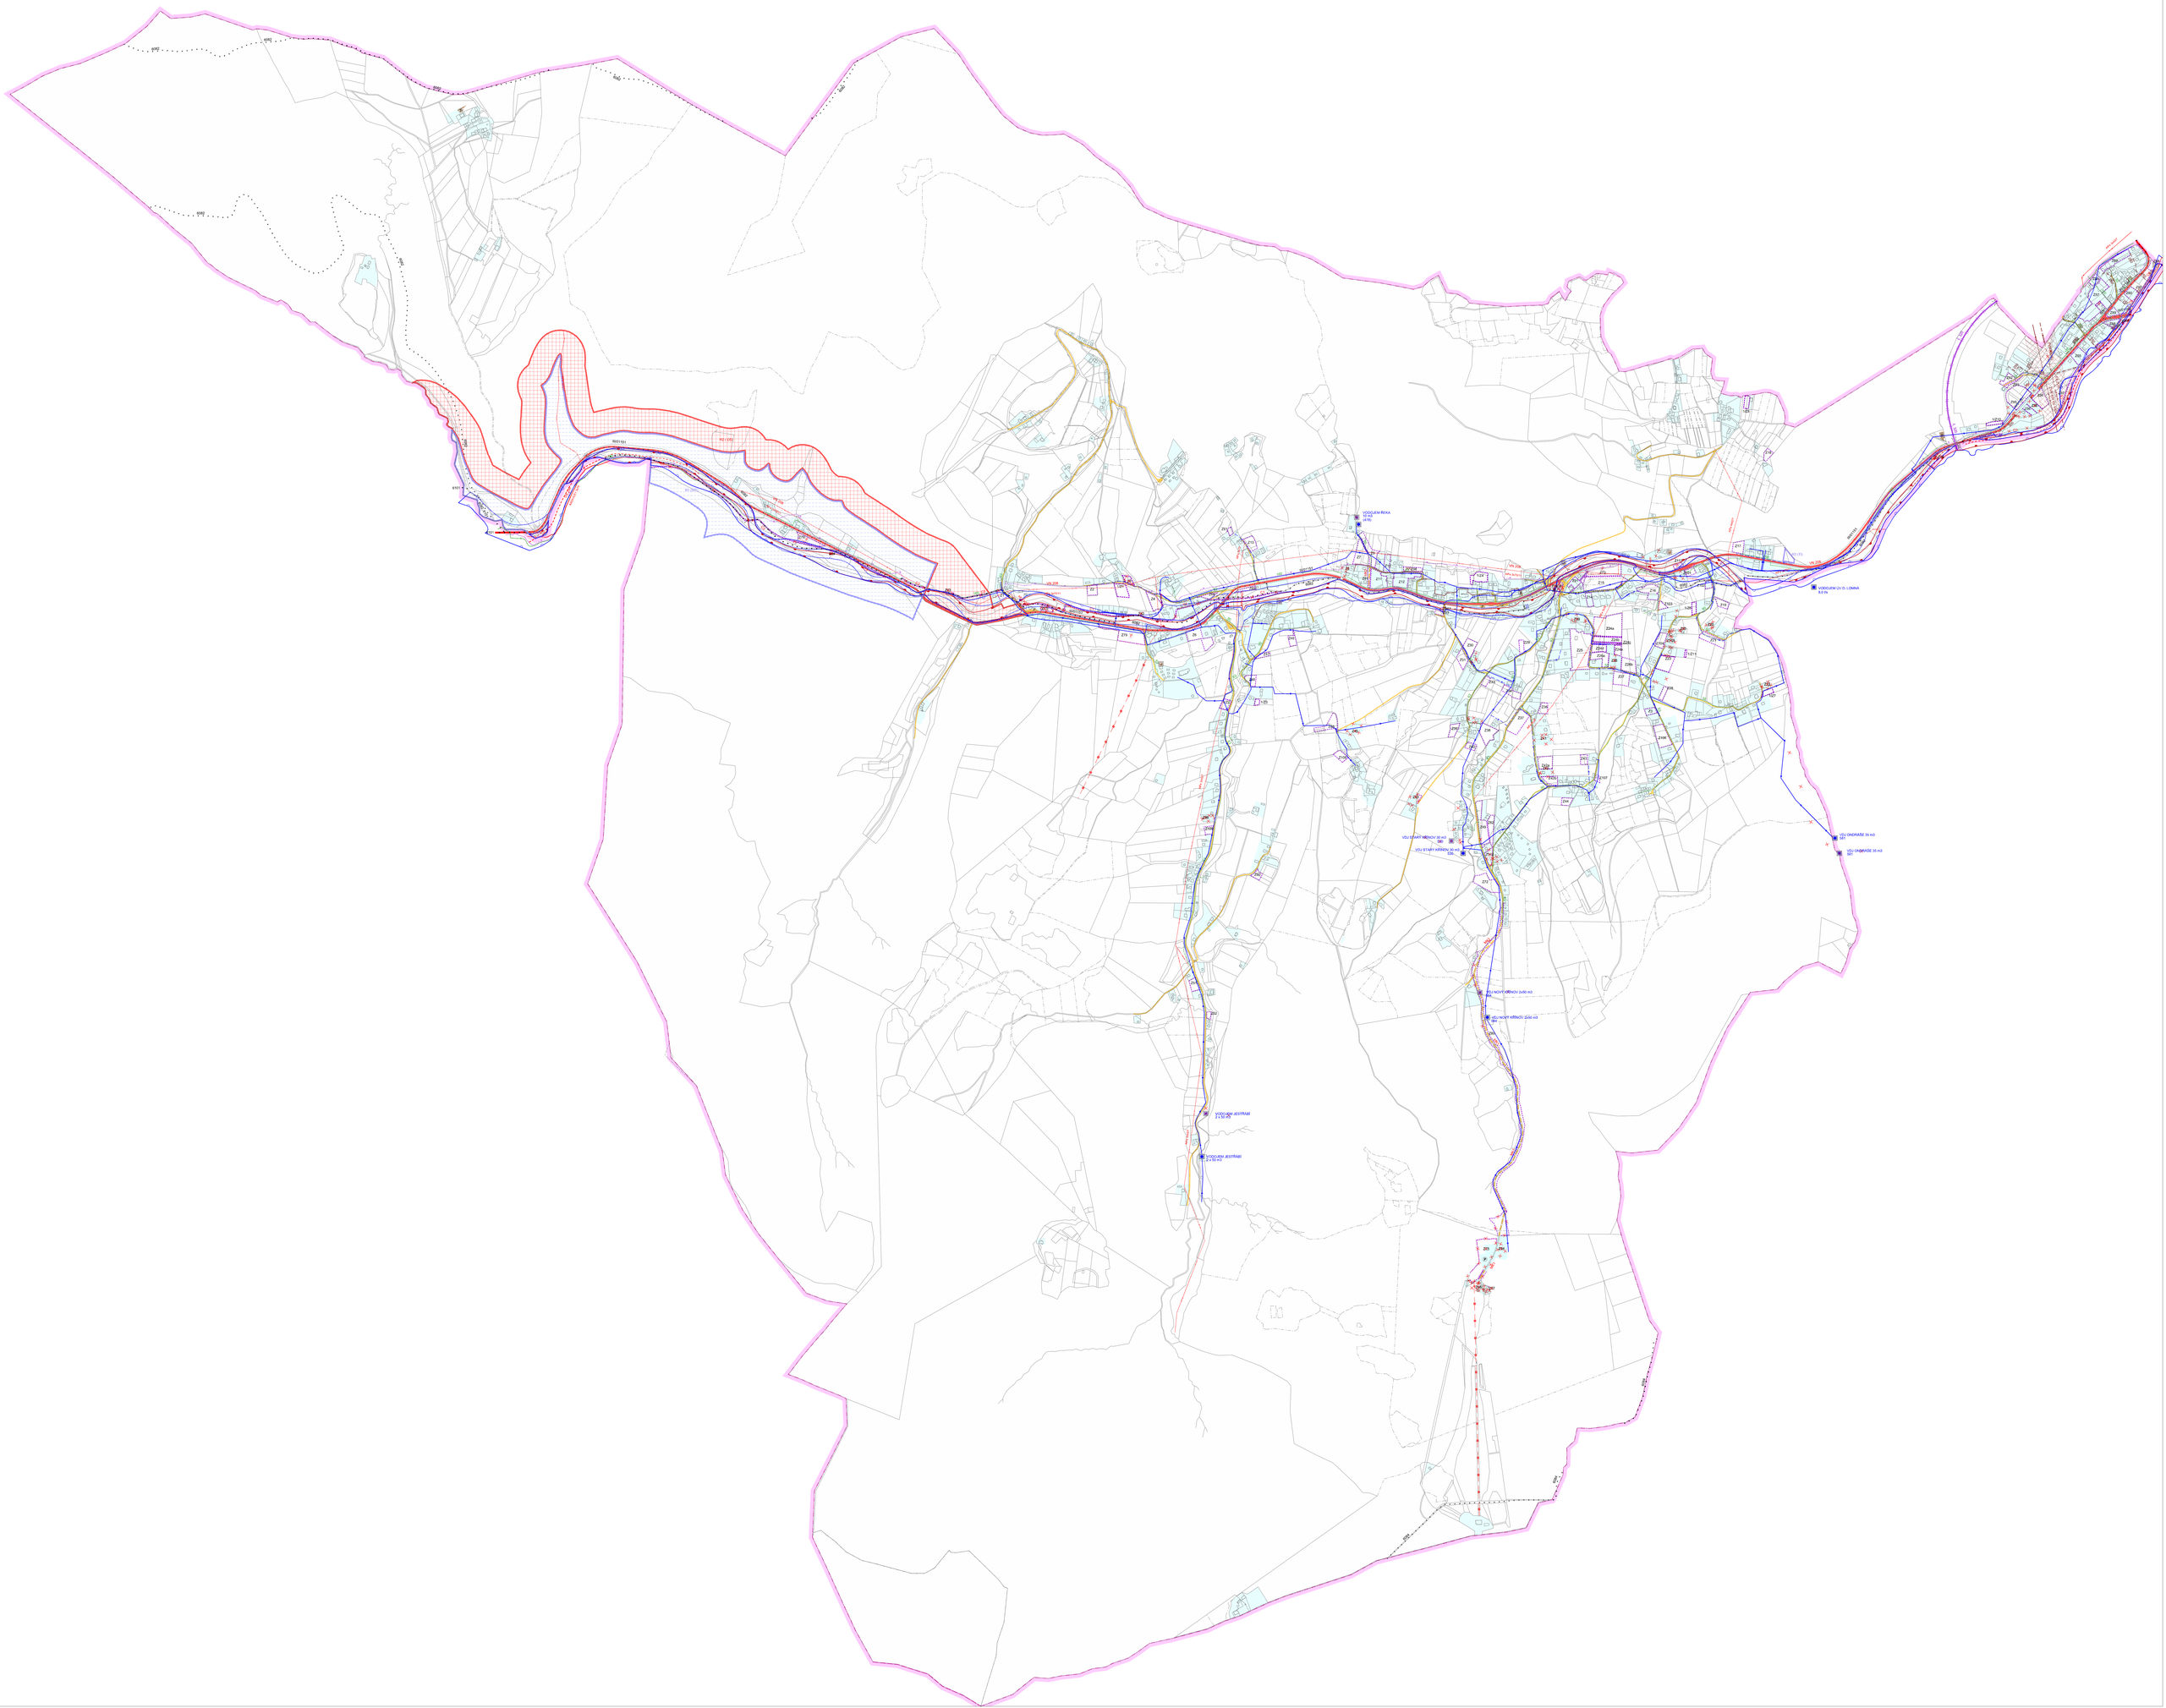
VODOJEM REKA
JV RC
VODOJEM UV D. LOMNA
B2 IN
VDU STARÝ VRŇOV 30 m3
SR
VDU STARÝ VRŇOV 30 m3
SSR
VDU ONDRAŠE 30 m3
SR1
VDU ONDRAŠE 30 m3
SR1
VDU NOVÝ VRŇOV (100 m3)
SR
VDU NOVÝ VRŇOV (100 m3)
SR
VODOJEM JESENNÁ
JV RC
VODOJEM JESENNÁ
JV RC
SO 101
SO 102
SO 103
SO 104
SO 105
SO 106
SO 107
SO 108
SO 109
SO 110
SO 111
SO 112
SO 113
SO 114
SO 115
SO 116
SO 117
SO 118
SO 119
SO 120
SO