I. ÚZEMNÍ PLÁN
DOLNÍ LOMNÁ

ÚPLNÉ ZNĚNÍ PO ZMĚNĚ Č. 1

I.B.b.2) KONCEPCE DOPRAVY A TECHNICKÉ INFRASTRUKTURY

1 : 5 000

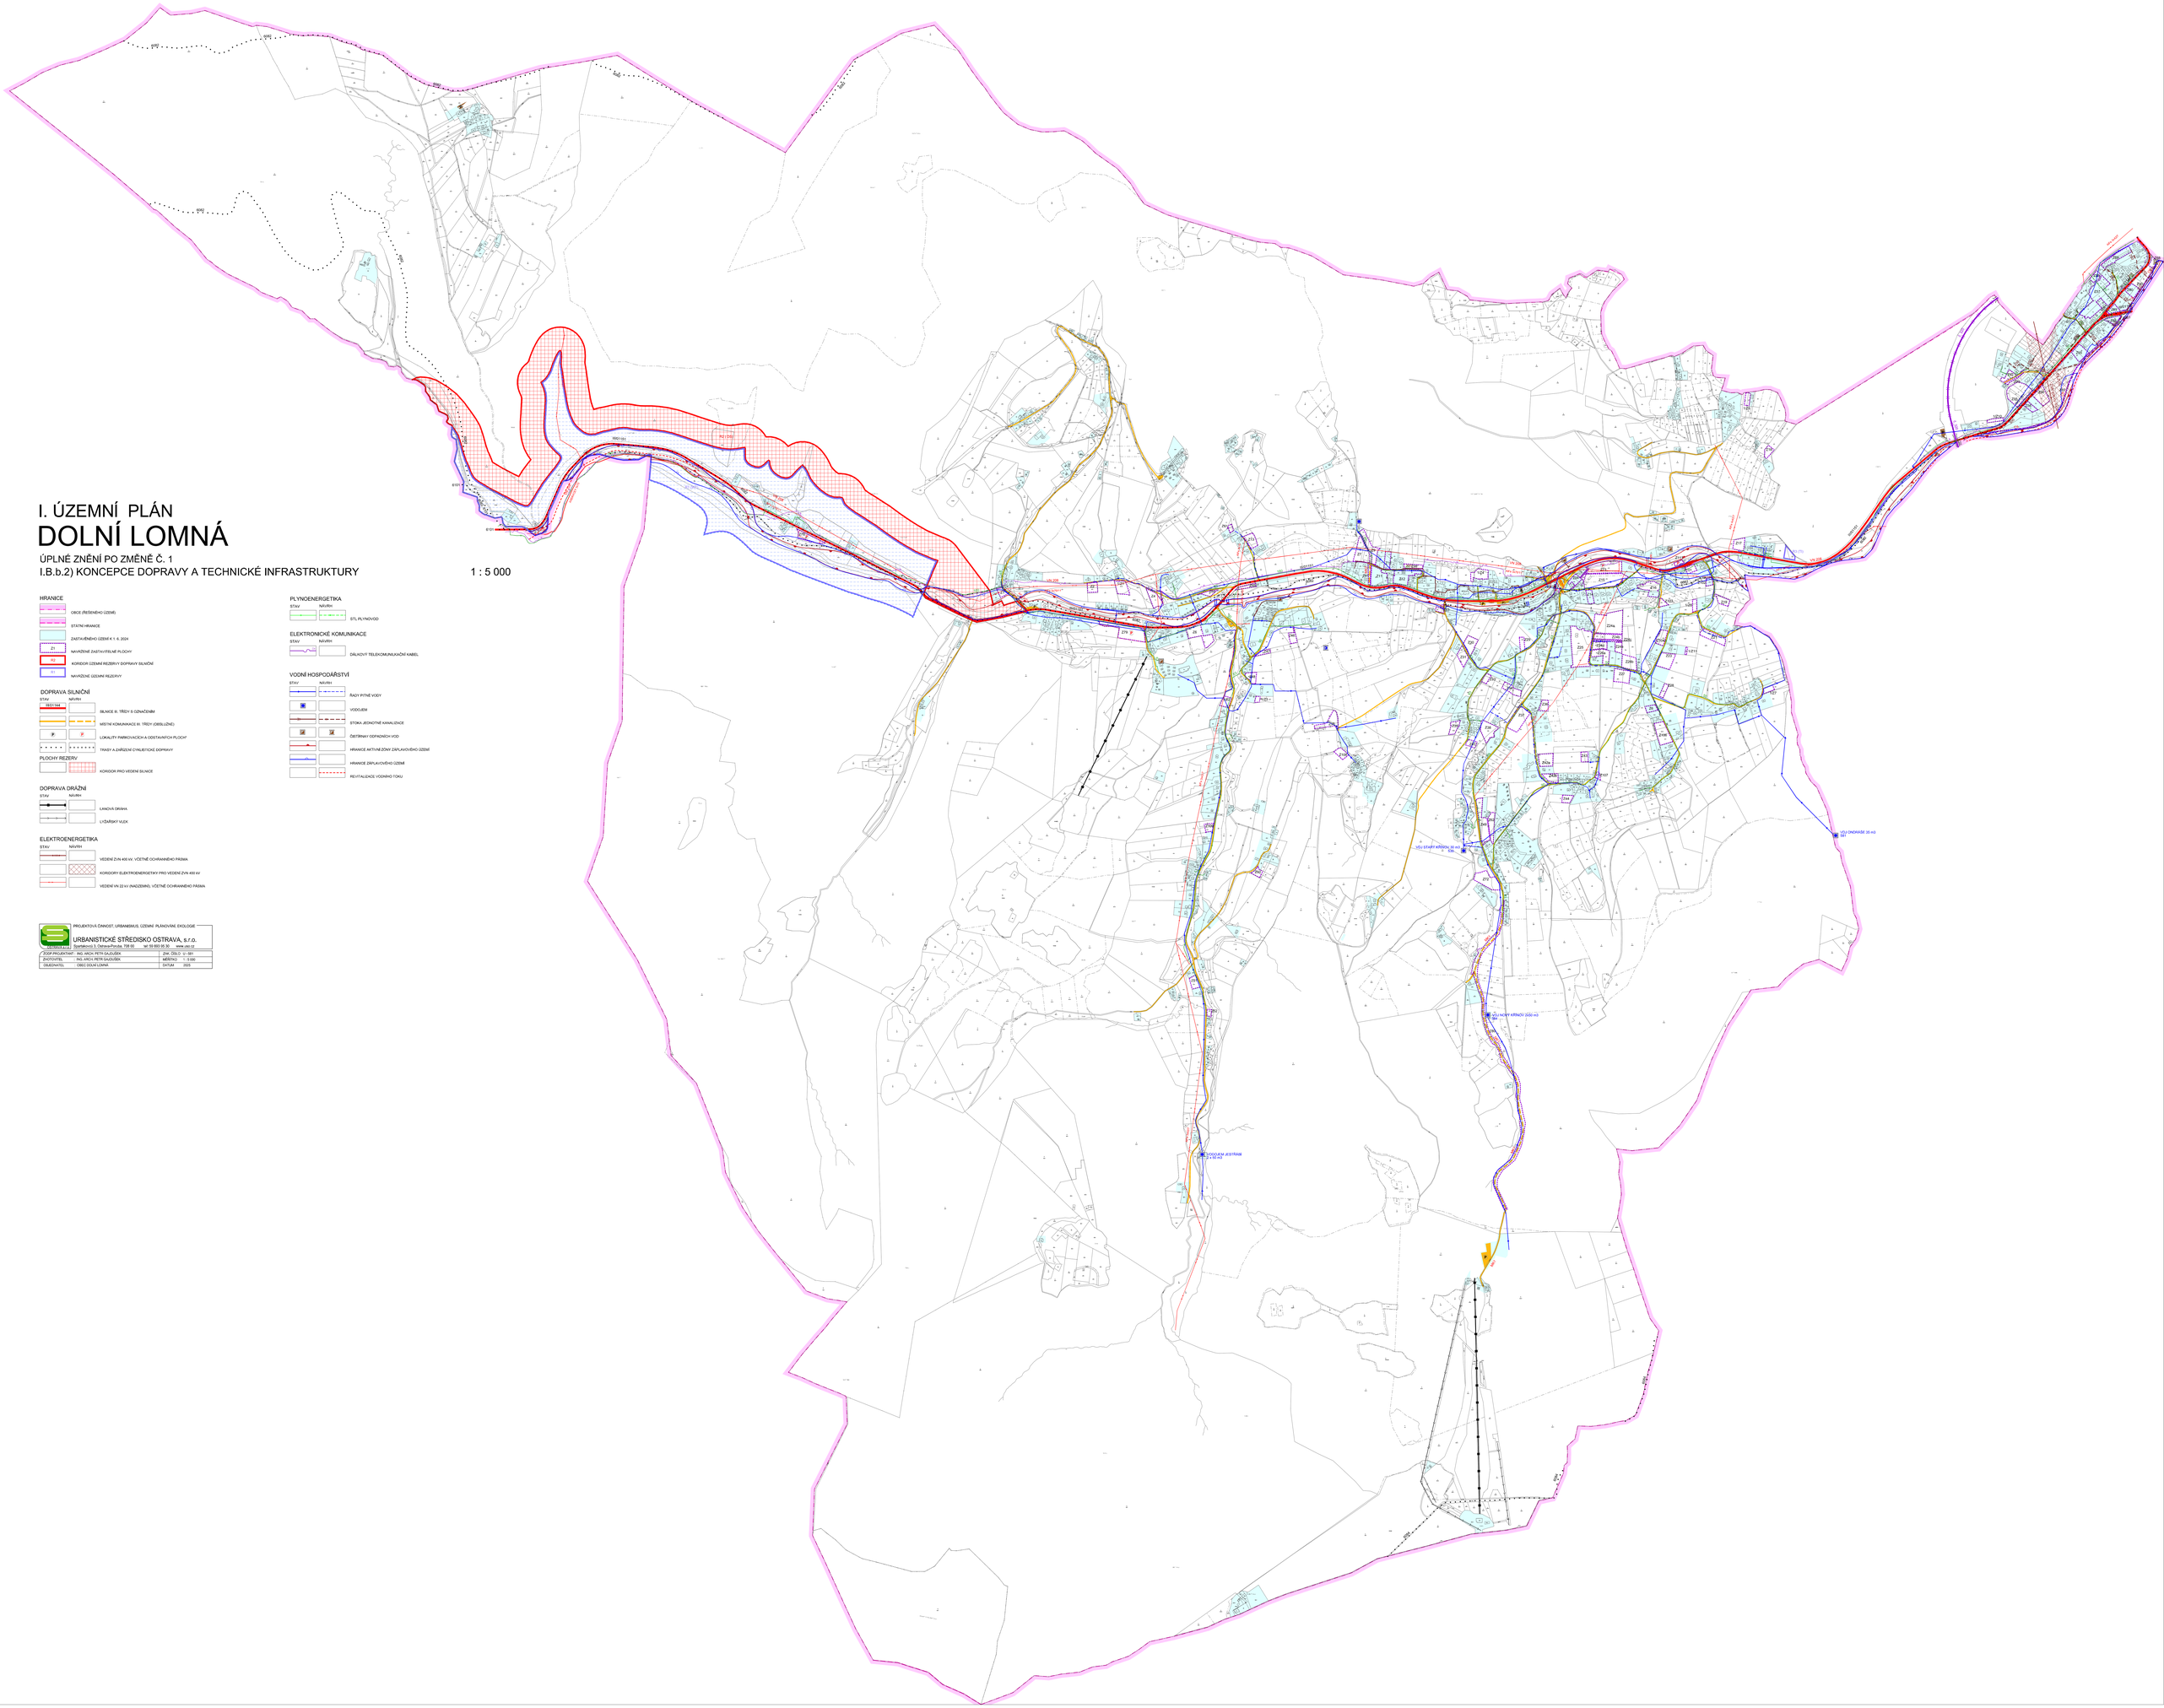

HRANICE

- OBCE (ŘEŠENÉHO ÚZEMÍ)
- STÁTNÍ HRANICE
- ZASTAVĚNÉHO ÚZEMÍ K 1. 6. 2024
- Z1 NAVRŽENÉ ZASTAVITELNÉ PLOCHY
- K2 KORIDOR ÚZEMÍ REZERVY DOPRAVY SILNIČNÍ
- R1 NAVRŽENÉ ÚZEMÍ REZERVY

DOPRAVA SILNIČNÍ

STAV	NÁVRH	
I/57/144		SILNICE III. TŘÍDY S OZNAČENÍM
		MÍSTNÍ KOMUNIKACE III. TŘÍDY (OBSLUŽNÉ)
P	P	LOKALITY PARKOVAČÍCH A ODSTAVNÝCH PLOCHY
		TRASY A ZAŘÍZENÍ CYKLISTICKÉ DOPRAVY

PLOCHY REZERV

- KORIDOR PRO VEDENÍ SILNICE

DOPRAVA DRÁŽNÍ

STAV	NÁVRH	
		LANOVÁ DRÁHA
		LYŽAŘSKÝ VLEK

ELEKTROENERGETIKA

STAV	NÁVRH	
		VEDENÍ ZVN 400 kV, VČETNĚ OCHRANNÉHO PÁSMA
		KORIDORY ELEKTROENERGETIKY PRO VEDENÍ ZVN 400 kV
		VEDENÍ VN 22 kV (NADZEMNÍ), VČETNĚ OCHRANNÉHO PÁSMA

PLYNOENERGETIKA

STAV	NÁVRH	
		STL PLYNOVOD

ELEKTRONICKÉ KOMUNIKACE

STAV	NÁVRH	
		DÁLKOVÝ TELEKOMUNIKAČNÍ KABEL

VODNÍ HOSPODÁŘSTVÍ

STAV	NÁVRH	
		ŘADY PITNÉ VODY
		VODOJEM
		STOKA JEDNOTNÉ KANALIZACE
		ČIŠTĚRNY ODPADNÍCH VOD
		HRANICE AKTIVNÍ ZÓNY ZÁPLAVOVÉHO ÚZEMÍ
		HRANICE ZÁPLAVOVÉHO ÚZEMÍ
		REVITALIZACE VODNÍHO TOKU

PROJEKTOVÁ ČINNOST, URBANISMUS, ÚZEMNÍ PLÁNOVÁNÍ, EKOLOGIE

URBANISTICKÉ STŘEDISKO OSTRAVA, s.r.o.

Spartakovců 3, Ostrava-Poruba, 708 00 tel: 59 693 99 30 www.usc.cz

ŘEŠITEL	ZODP.PROJEKTANT : ING. ARCH. PETR GAJDOŠÍK	ZAK. ČÍSLO: U / 081	
	ZHOTOVITEL ING. ARCH. PETR GAJDOŠÍK	MĚŘÍTKO 1 : 5 000	
OBJEDNATEL	OBEC DOLNÁ LOMNÁ	DATUM 2025	