II. ODŮVODNĚNÍ ÚZEMNÍHO PLÁNU

DOLNÍ LOMNÁ

II.B.a) KOORDINAČNÍ VÝKRES

1 : 5 000

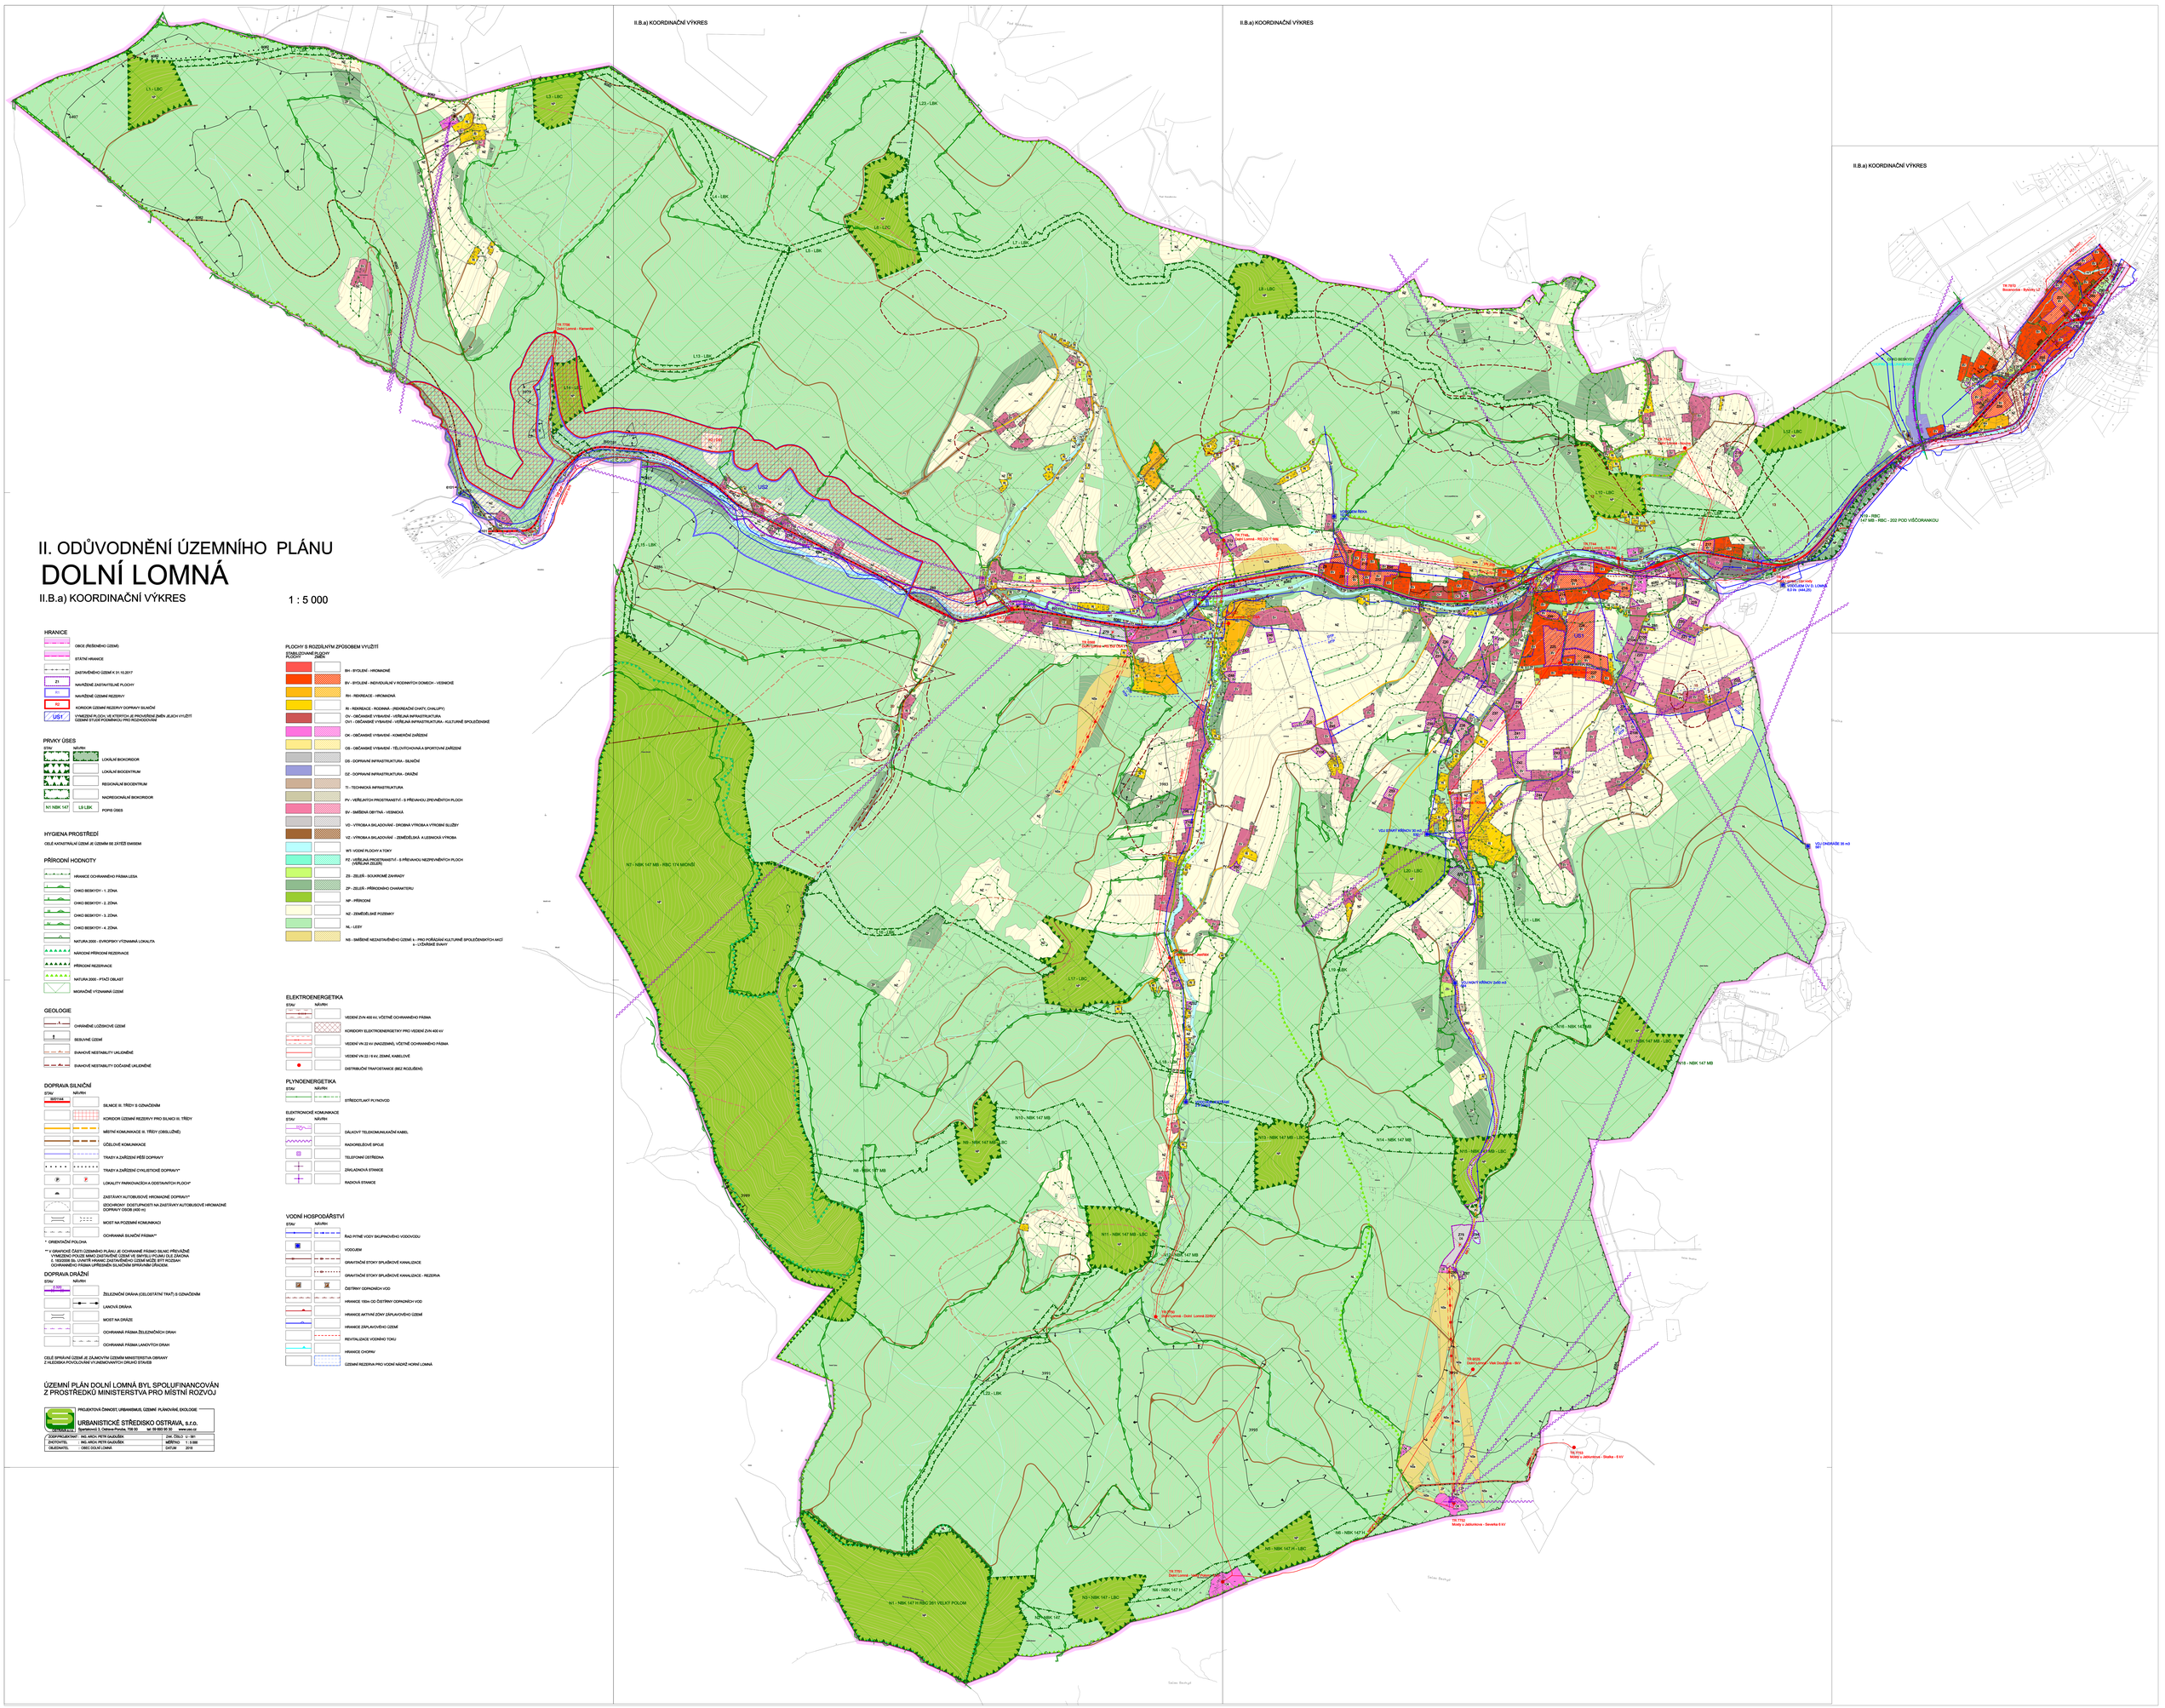

HRANICE

- OBCE (ŘEŠENÉHO ÚZEMÍ)
- STÁTNÍ HRANICE
- ZASTAVĚNÉHO ÚZEMÍ K 31.10.2017
- Z1 NAVRŽENÉ ZASTAVITELNÉ PLOCHY
- R1 NAVRŽENÉ ÚZEMNÍ REZERVY
- R2 KORIDOR ÚZEMNÍ REZERVY DOPRAVY SILNIČNÍ
- US1 VYMEZENÍ PLOCH, VE KTERÝCH JE PROVÁŘENÉ ZMĚN JEJICH VYUŽITÍ ÚZEMNÍ STUDIE POSKYTNOU PRO ROZHODOVÁNÍ

PRVKY ÚSES

STAV / NÁVRH

- LOKÁLNÍ BIOKORIDOR
- LOKÁLNÍ BIOCENTRUM
- REGIONÁLNÍ BIOCENTRUM
- NADREGIONÁLNÍ BIOKORIDOR
- N1 NBK 147 / LB LBK — POPIS ÚSES

HYGIENA PROSTŘEDÍ

CELÉ KATASTRÁLNÍ ÚZEMÍ JE ÚZEMÍM SE ZVÝŠENÝM EMISEMI

PŘÍRODNÍ HODNOTY

- HRANICE OCHRANNÉHO PÁSMA LESA
- CHKO BESKYDY - 1. ZÓNA
- CHKO BESKYDY - 2. ZÓNA
- CHKO BESKYDY - 3. ZÓNA
- CHKO BESKYDY - 4. ZÓNA
- NATURA 2000 - EVROPSKY VÝZNAMNÁ LOKALITA
- NÁRODNÍ PŘÍRODNÍ REZERVACE
- PŘÍRODNÍ REZERVACE
- NATURA 2000 - PTAČÍ OBLAST
- MORAVSKY VÝZNAMNÁ ÚZEMÍ

GEOLOGIE

- CHRÁNĚNÉ LOŽISKOVÉ ÚZEMÍ
- SESUVNÉ ÚZEMÍ
- SVAHOVÉ NESTABILITY UKLIDNĚNÉ
- SVAHOVÉ NESTABILITY DOČASNĚ UKLIDNĚNÉ

DOPRAVA SILNIČNÍ

STAV / NÁVRH

- I/57/1144 — SILNICE III. TŘÍDY S OZNAČENÍM
- KORIDOR ÚZEMNÍ REZERVY PRO SILNICI III. TŘÍDY
- MÍSTNÍ KOMUNIKACE III. TŘÍDY (OBSLUŽNÉ)
- ÚČELOVÉ KOMUNIKACE
- TRASY A ZAŘÍZENÍ PĚŠÍ DOPRAVY
- TRASY A ZAŘÍZENÍ CYKLISTICKÉ DOPRAVY*
- LOKALITY PARKOVAČEK A ODSTAVNÝCH PLOCH*
- ZASTÁVKY AUTOBUSOVÉ HROMADNÉ DOPRAVY*
- IZOCHRONY DOSTUPNOSTI NA ZASTÁVKY AUTOBUSOVÉ HROMADNÉ DOPRAVY OSOB (400 m)
- MOST NA POZEMNÍ KOMUNIKACI
- OCHRANNÁ SILNIČNÍ PÁSMA**

* ORIENTAČNÍ POLOHA

** U GRAFICKÉ ČÁSTI ÚZEMNÍHO PLÁNU JE OCHRANNÉ PÁSMO SILNIC PŘEVÁŽNĚ VYMEZENO POUZE MIMO ZASTAVĚNÉ ÚZEMÍ VE SMYSLU PLÁNU (ILustrativní). § 18/2006 Sb. V RAMCI ZASTAVĚNÉHO ÚZEMÍ MŮŽE BÝT ROZSAH OCHRANNÉHO PÁSMA UPŘESNĚN SILNIČNÍM SPRÁVNÍM ÚŘADEM.

DOPRAVA DRÁŽNÍ

STAV / NÁVRH

- ŽELEZNIČNÍ DRÁHA (CELOSTÁTNÍ TRAŤ) S OZNAČENÍM
- LANOVÁ DRÁHA
- MOST NA DRÁZE
- OCHRANNÁ PÁSMA ŽELEZNIČNÍCH DRAH
- OCHRANNÁ PÁSMA LANOVÝCH DRAH

CELÉ SPRÁVNÍ ÚZEMÍ JE ZÁJMOVÝM ÚZEMÍM MINISTERSTVA OBRANY Z HLEDISKA POVOLOVÁNÍ VYJMENOVANÝCH DRUHŮ STAVEB

PLOCHY S ROZDÍLNÝM ZPŮSOBEM VYUŽITÍ

STABILIZOVANÉ PLOCHY / ZMĚNY

- BH - BYDLENÍ - HROMADNÉ
- BV - BYDLENÍ - INDIVIDUÁLNÍ V RODINNÝCH DOMECH - VESNICKÉ
- RH - REKREACE - HROMADNÁ
- RI - REKREACE - RODINNÁ - (REKREAČNÍ CHATY, CHALUPY)
- OV - OBČANSKÉ VYBAVENÍ - VEŘEJNÁ INFRASTRUKTURA
- OVK - OBČANSKÉ VYBAVENÍ - VEŘEJNÁ INFRASTRUKTURA - KULTURNĚ SPOLEČENSKÉ
- OK - OBČANSKÉ VYBAVENÍ - KOMERČNÍ ZAŘÍZENÍ
- OS - OBČANSKÉ VYBAVENÍ - TĚLOVÝCHOVNÁ A SPORTOVNÍ ZAŘÍZENÍ
- DS - DOPRAVNÍ INFRASTRUKTURA - SILNIČNÍ
- DZ - DOPRAVNÍ INFRASTRUKTURA - DRÁŽNÍ
- TI - TECHNICKÁ INFRASTRUKTURA
- PV - VEŘEJNÝCH PROSTRANSTVÍ - S PŘEVAHOU ZPEVNĚNÝCH PLOCH
- SV - SMÍŠENÁ OBYTNÁ - VESNICKÁ
- VD - VÝROBA A SKLADOVÁNÍ - DROBNÁ VÝROBA A VÝROBNÍ SLUŽBY
- VZ - VÝROBA A SKLADOVÁNÍ - ZEMĚDĚLSKÁ A LESNÍCKÁ VÝROBA
- WT - VODNÍ PLOCHY A TOKY
- PZ - VEŘEJNÁ PROSTRANSTVÍ - S PŘEVAHOU NEZPEVNĚNÝCH PLOCH (VEŘEJNÁ ZELEŇ)
- ZS - ZELEŇ - SOUKROMÉ ZAHRADY
- ZP - ZELEŇ - PŘÍRODNÍHO CHARAKTERU
- NP - PŘÍRODNÍ
- NZ - ZEMĚDĚLSKÉ POZEMKY
- NL - LESY
- NS - SMÍŠENÉ NEZASTAVĚNÉHO ÚZEMÍ s - PRO POŘÁDÁNÍ KULTURNĚ SPOLEČENSKÝCH AKCÍ a - LYŽAŘSKÉ SVAHY

ELEKTROENERGETIKA

STAV / NÁVRH

- VEDENÍ ZVN 400 kV, VČETNĚ OCHRANNÉHO PÁSMA
- KORIDORY ELEKTROENERGETIKY PRO VEDENÍ ZVN 400 kV
- VEDENÍ VN 22 kV (NADZEMNÍ), VČETNĚ OCHRANNÉHO PÁSMA
- VEDENÍ VN 22 / 6 kV, ZEMNÍ, KABELOVÉ
- DISTRIBUČNÍ TRAFOSTANICE (BEZ ROZLIŠENÍ)

PLYNOENERGETIKA

STAV / NÁVRH

- STŘEDOTLAKÝ PLYNOVOD

ELEKTRONICKÉ KOMUNIKACE

STAV / NÁVRH

- DÁLKOVÝ TELEKOMUNIKAČNÍ KABEL
- RADIORELÉOVÉ SPOJE
- TELEFONNÍ ÚSTŘEDNA
- ZÁKLADNOVÁ STANICE
- RADIOVÁ STANICE

VODNÍ HOSPODÁŘSTVÍ

STAV / NÁVRH

- ŘAD PITNÉ VODY SKUPINOVÉHO VODOVODU
- VODOJEM
- GRAVITAČNÍ STOKY SPLAŠKOVÉ KANALIZACE
- GRAVITAČNÍ STOKY SPLAŠKOVÉ KANALIZACE - REZERVA
- ČISTÍRNY ODPADNÍCH VOD
- HRANICE 100m OD ČISTÍRNY ODPADNÍCH VOD
- HRANICE AKTIVNÍ ZÓNY ZÁPLAVOVÉHO ÚZEMÍ
- HRANICE ZÁPLAVOVÉHO ÚZEMÍ
- REVITALIZACE VODNÍHO TOKU
- HRANICE CHOPAV
- ÚZEMNÍ REZERVA PRO VODNÍ NÁDRŽ HORNÍ LOMNÁ

ÚZEMNÍ PLÁN DOLNÍ LOMNÁ BYL SPOLUFINANCOVÁN Z PROSTŘEDKŮ MINISTERSTVA PRO MÍSTNÍ ROZVOJ

PROJEKTOVÁ ČINNOST, URBANISMUS, ÚZEMNÍ PLÁNOVÁNÍ, EKOLOGIE

URBANISTICKÉ STŘEDISKO OSTRAVA, s.r.o.

Sjezdová 3, Ostrava-Poruba, 708 00 tel: 59 600 00 30 www.usc.cz

ZODPOVĚDNÝ ARCH:	ING. ARCH. PETR GAJDUŠEK	ZAK. ČÍSLO	U – 561
ZKOUMALA:	ING. ARCH. PETR GAJDUŠEK	MĚŘÍTKO	1 : 5 000
OBJEDNATEL:	OBEC DOLNÍ LOMNÁ	DATUM	2018