I. ÚZEMNÍ PLÁN
PÍSKU

I.B.b.2) HLAVNÍ VÝKRES - KONCEPCE DOPRAVY A TECHNICKÉ INFRASTRUKTURY 1 : 5 000

INTEGROVANÝ OPERAČNÍ PROGRAM
EVROPSKÁ UNIE
EVROPSKÝ FOND PRO REGIONÁLNÍ ROZVOJ
ŠANCE PRO VÁŠ ROZVOJ
MINISTERSTVO PRO MÍSTNÍ ROZVOJ

HRANICE
STAV

- OBCE (ŘEŠENÉHO ÚZEMÍ)
- ZASTAVĚNÉHO ÚZEMÍ K 31.12.2013
- Z1 — NAVRŽENÉ ZASTAVITELNÉ PLOCHY

ENERGETIKA, SPOJE
STAV / NÁVRH

- VEDENÍ VN 22 kV - NADZEMNÍ S OCHRANNÝM PÁSMEM
- VEDENÍ VN 22 kV - ZEMNÍ, KABELOVÉ
- DISTRIBUČNÍ TRAFOSTANICE
- NÁVRH PŘELOŽENÍ ÚSEKU VEDENÍ VN 22 kV POD ZEM
- TELEFONNÍ ÚSTŘEDNA
- DÁLKOVÝ OPTICKÝ KABEL
- STŘEDOTLAKÝ PLYNOVOD (STL)

VODNÍ HOSPODÁŘSTVÍ
STAV / NÁVRH

- ŘADY PITNÉ VODY
- VODOJEMY ZEMNÍ
- ČERPACÍ STANICE / AUTOMATICKÉ ČERPACÍ STANICE
- REDUKČNÍ VENTILY
- ÚPRAVNY VODY
- VRTY ČHMÚ
- ZDROJE PITNÉ A MINERÁLNÍ VODY
- GRAVITAČNÍ STOKY SPLAŠKOVÉ KANALIZACE
- TLAKOVÉ STOKY SPLAŠKOVÉ KANALIZACE
- ČISTÍRNY ODPADNÍCH VOD
- ČERPACÍ STANICE KANALIZAČNÍ
- OCHRANNÁ PÁSMA I. STUPNĚ VODNÍHO ZDROJE
- OCHRANNÁ PÁSMA II. STUPNĚ VODNÍHO ZDROJE
- OCHRANNÁ PÁSMA ZAŘÍZENÍ ČHMÚ
- HRANICE CHOPAV

DOPRAVA
STAV / NÁVRH

- III/4822 — SILNICE III. TŘÍDY S OZNAČENÍM
- MÍSTNÍ KOMUNIKACE NÁVRH / REKONSTRUKCE
- P — PARKOVACÍ , ODSTAVNÉ PLOCHY
- 6030 — CYKLISTICKÉ TRASY VEDENÉ PO STÁVAJÍCÍCH KOMUNIKACÍCH S OZNAČENÍM
- ZNAČENÉ TURISTICKÉ TRASY DLE KČT - ČERVENÁ
- ZNAČENÉ TURISTICKÉ TRASY DLE KČT - MODRÁ
- OCHRANNÁ SILNIČNÍ PÁSMA (silnice II. a III. tř. - 15m)
- LÁVKY PRO CHODCE
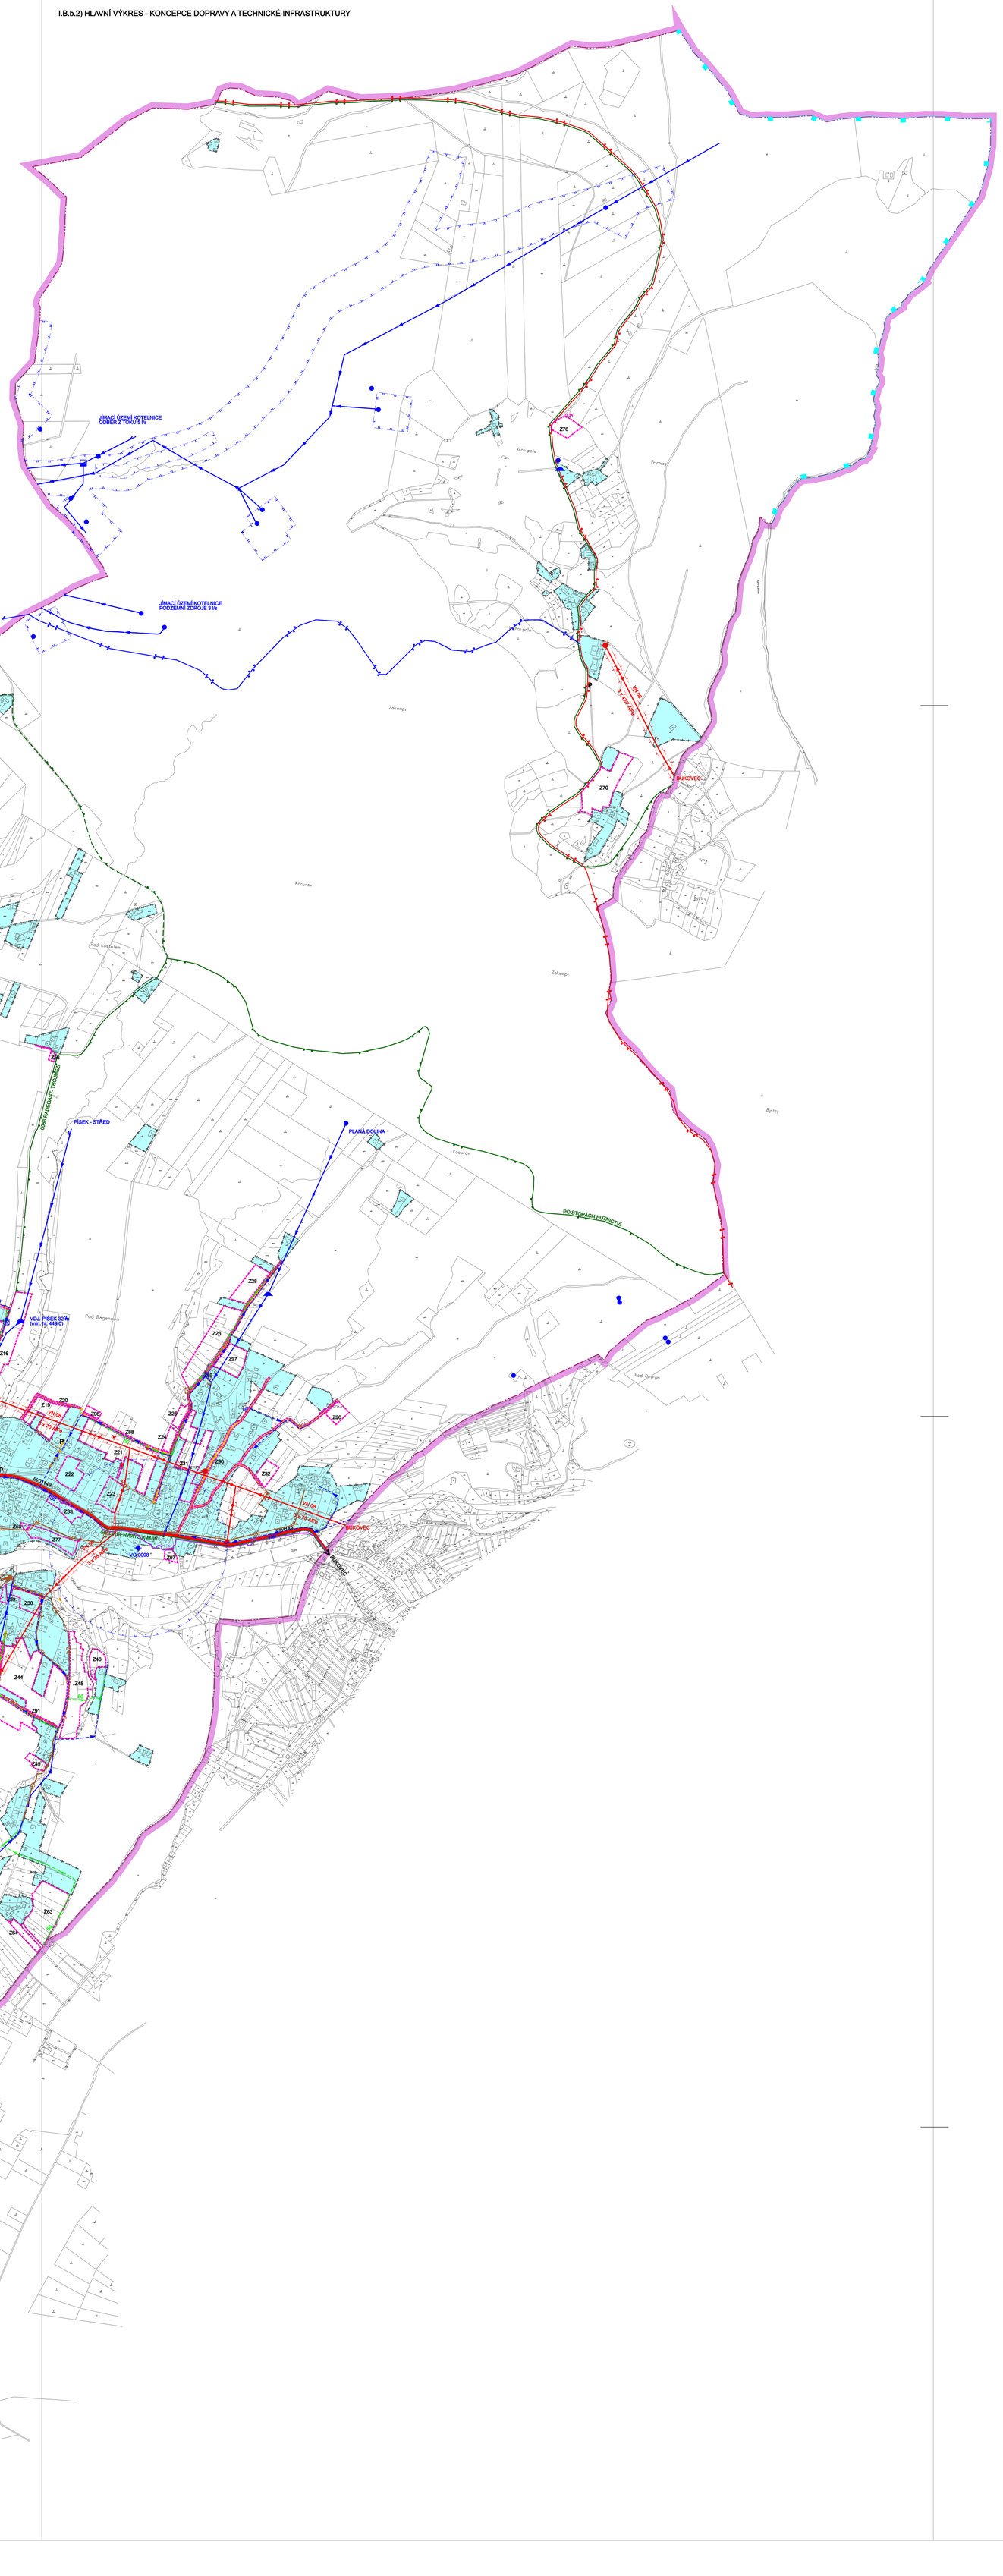
I.B.b.2) HLAVNÍ VÝKRES - KONCEPCE DOPRAVY A TECHNICKÉ INFRASTRUKTURY